



**КОМИТЕТ ИМУЩЕСТВЕННЫХ ОТНОШЕНИЙ  
АДМИНИСТРАЦИИ ПЕРМСКОГО МУНИЦИПАЛЬНОГО ОКРУГА**

**РЕШЕНИЕ**

о размещении объектов № 2355

Пермский край  
Пермский муниципальный округ

05.11.2025

Комитет имущественных отношений администрации Пермского муниципального округа разрешает Акционерному обществу «Газпром газораспределение Пермь» (ИНН 5902183841, ОГРН 2125902017723, почтовый адрес: 614000, г. Пермь, ул. Петропавловская, 43)

размещение объекта «Газопровод давлением до 1,2 Мпа, для размещения которого не требуется разрешения на строительство»

на землях муниципальной собственности

на срок: 1 год

Местоположение: Пермский край, Пермский муниципальный округ, д. Устиново, ул. Татлина, з/у 6.

Приложение: схема предполагаемых к использованию земель или части земельного участка.

Особые условия использования:

1. При размещении объекта учесть параметры ширины проезда улично-дорожной сети, во избежание сужения полосы отвода дороги.
2. При условии получения разрешения на производство земляных работ.

Заместитель председателя комитета



М.В. Королева

(подпись, печать)



# Схема предполагаемых к использованию земель или части земельного участка

Объект: Газопровод давлением до 1,2 Мпа, для размещения которого не требуется разрешения на строительство

Местоположение: расположенных по адресу: Пермский край, м.о. Пермский,  
д. Устиново, ул. Татлина, з/у 6

Каталог координат, м

Площадь земель или части земельного участка, кв.м.: 635

Категория земель: земли населенных пунктов

Вид разрешенного использования: улично-дорожная сеть

Описание границ смежных землепользователей:

От точки н1 до точки н2 - земельный участок  
с кадастровым номером 59:32:3420001:2534

От точки н2 до точки н6 - земельный участок  
с кадастровым номером 59:32:3420001:3317

От точки н6 до точки н9 - земельный участок  
с кадастровым номером 59:32:3420001:3313

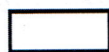
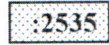
От точки н9 до точки н12 - земельный участок  
с кадастровым номером 59:32:3420001:3738

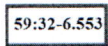
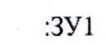
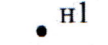
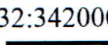
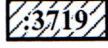
От точки н12 до точки н14 - земельный участок  
с кадастровым номером 59:32:3420001:2539

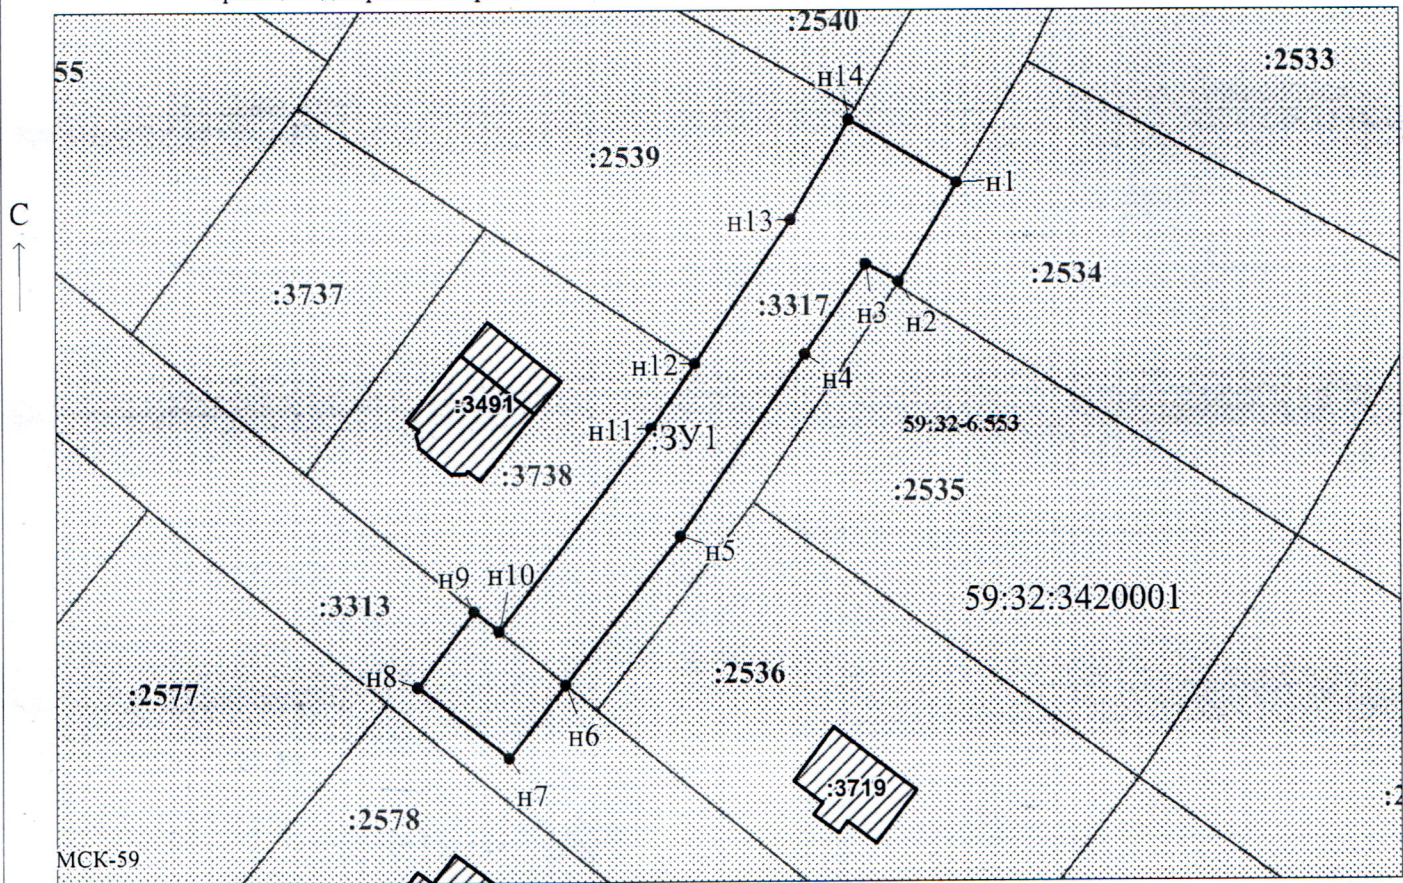
От точки н14 до точки н1 - земельный участок  
с кадастровым номером 59:32:3420001:3317

| № точки границы | X         | Y          |
|-----------------|-----------|------------|
| н1              | 507390.30 | 2229602.58 |
| н2              | 507380.77 | 2229597.01 |
| н3              | 507382.53 | 2229593.89 |
| н4              | 507373.86 | 2229587.99 |
| н5              | 507356.63 | 2229575.96 |
| н6              | 507342.43 | 2229564.87 |
| н7              | 507335.57 | 2229559.51 |
| н8              | 507342.29 | 2229550.80 |
| н9              | 507349.51 | 2229556.17 |
| н10             | 507347.59 | 2229558.53 |
| н11             | 507366.75 | 2229573.19 |
| н12             | 507372.96 | 2229577.36 |
| н13             | 507386.76 | 2229586.62 |
| н14             | 507396.40 | 2229592.25 |
| н1              | 507390.30 | 2229602.58 |

Условные обозначения:

-  - предполагаемый участок земель, на которых планируется размещение объекта
-  - границы и номер земельного участка, сведения о которых внесены в ЕГРН
-  - граница кадастрового квартала

-  - зоны с особыми условиями использования территории, сведения о которых внесены в ЕГРН
-  - обозначение запрашиваемого земельного участка
-  - характерная точка границ земель или части земельного участка
-  - номер кадастрового квартала
-  - границы и номер объекта капитального строительства, сведения о которых внесены в ЕГРН



Масштаб 1:700

Заявитель:

МП

/ Егошина И.В.

(подпись, расшифровка подписи)

(для юридических лиц  
и индивидуальных предпринимателей)