



**КОМИТЕТ ИМУЩЕСТВЕННЫХ ОТНОШЕНИЙ
АДМИНИСТРАЦИИ ПЕРМСКОГО МУНИЦИПАЛЬНОГО ОКРУГА**

РЕШЕНИЕ
о размещении объектов № 2361

Пермский край
Пермский муниципальный округ

05.11.2025

Комитет имущественных отношений администрации Пермского муниципального округа разрешает Акционерному обществу «Газпром газораспределение Пермь» (ИНН 5902183841, ОГРН 1025900512670, почтовый адрес: 614000, г. Пермь, ул. Петропавловская, 43)

размещение объекта «Газопровод давлением до 1,2 Мпа, для размещения которого не требуется разрешения на строительство»

на землях муниципальной собственности.

на срок: 1 год.

Местоположение: расположенных по адресу: Пермский край, Пермский м.о., п. Протасы, ул. Изумрудная, з/у 8а.

Приложение: схема предполагаемых к использованию земель или части земельного участка.

Особые условия использования:

- 1) При размещении газопровода учесть параметры ширины проезда улично-дорожной сети, во избежание сужения полосы отвода дороги.
- 2) При условии получения разрешения на производство земляных работ.

Заместитель председателя комитета


(подпись, печать)

М.В. Королева



Схема предполагаемых к использованию земель или части земельного участка

Объект: Газопровод давлением до 1,2 Мпа, для размещения которого не требуется разрешения на строительство

Местоположение: расположенных по адресу: Пермский край, м.о. Пермский,
п. Протасы, ул. Изумрудная, з/у 8а

Каталог координат, м

Площадь земель или части земельного участка, кв.м.: 104

Категория земель: земли населенных пунктов

Вид разрешенного использования: Под объекты общего пользования
(земельные участки улиц, проездов)

№ точки границы	X	Y
н1	502486.00	2208947.85
н2	502495.30	2208941.68
н3	502500.30	2208949.59
н4	502491.14	2208955.67
н1	502486.00	2208947.85

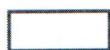
Описание границ смежных землепользователей:

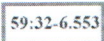
От точки н1 до точки н2 - земельный участок

с кадастровым номером 59:32:0670001:1003

От точки н2 до точки н1 - земли общего пользования

Условные обозначения:

 - предполагаемый участок земель,
на которых планируется размещение объекта

 - зоны с особыми условиями использования
территории, сведения о которых внесены в ЕГРН

:ЗУ1 - обозначение запрашиваемого земельного участка

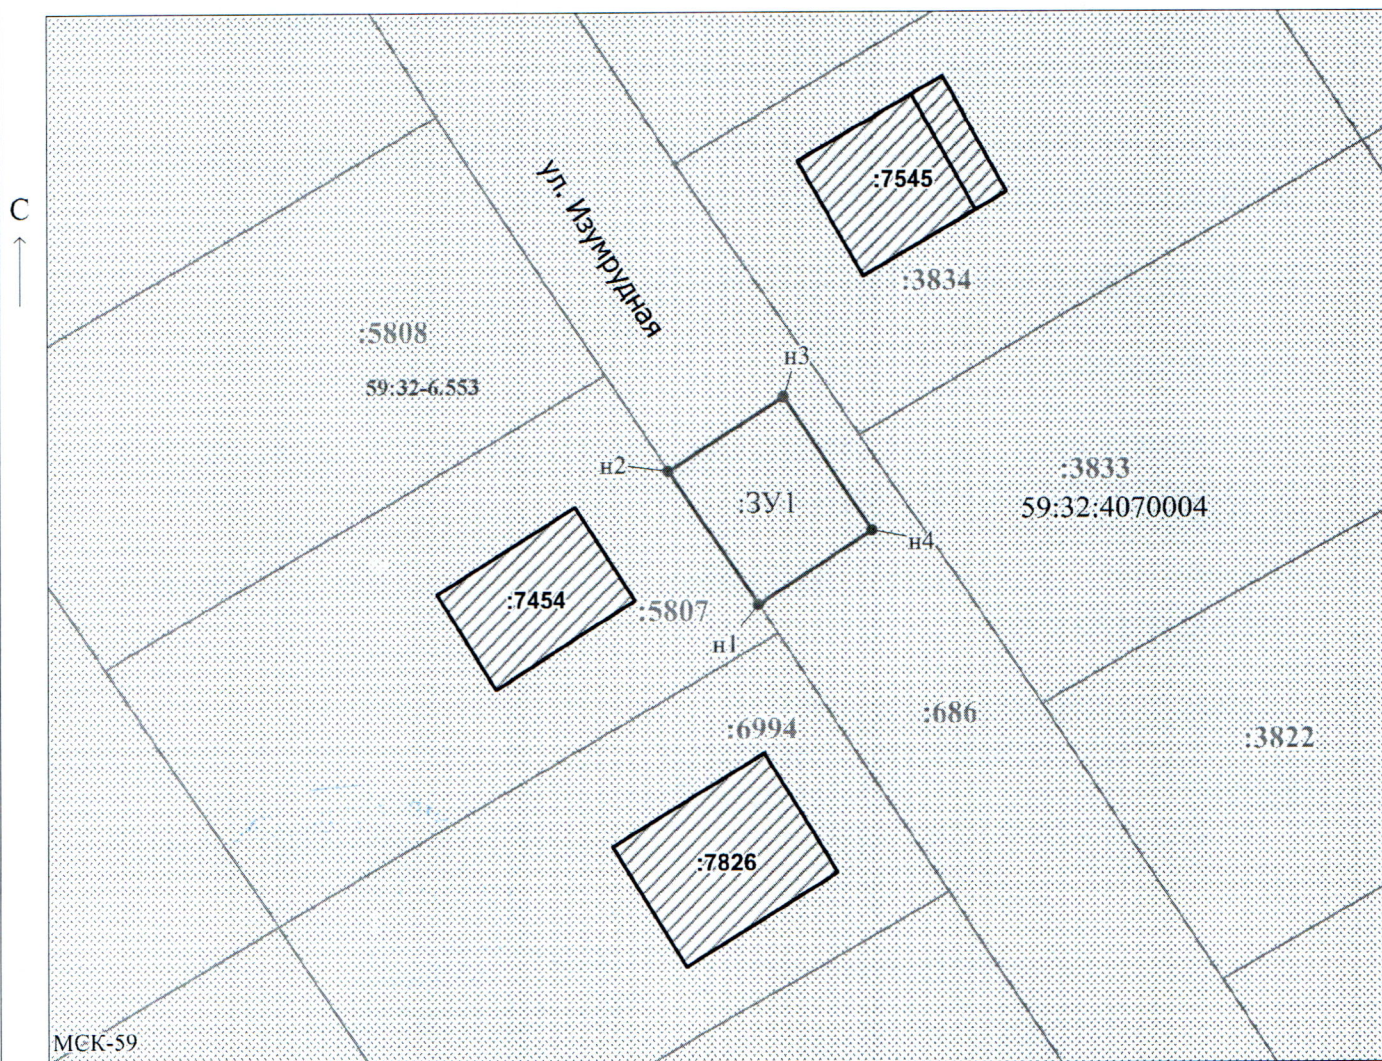
 - границы и номер земельного участка,
сведения о которых внесены в ЕГРН

• н1 - характерная точка границ земель или части
земельного участка

59:32:4070004 - номер кадастрового квартала

 - границы и номер объекта капитального
строительства, сведения о которых внесены в ЕГРН

— - граница кадастрового квартала



Масштаб 1:500

Заявитель:  / Егошина И.В.
МП (подпись, расшифровка подписи)

(для юридических лиц
и индивидуальных предпринимателей)