



**КОМИТЕТ ИМУЩЕСТВЕННЫХ ОТНОШЕНИЙ
АДМИНИСТРАЦИИ ПЕРМСКОГО МУНИЦИПАЛЬНОГО ОКРУГА**

РЕШЕНИЕ
о размещении объектов № 2368

Пермский край
Пермский муниципальный округ

06.11.2025

Комитет имущественных отношений администрации Пермского муниципального округа разрешает ООО «АКВА-СЕРВИС» (ИНН 5948026312, ОГРН 1045902112893, юридический адрес: 614500, Пермский край, Пермский р-н., д. Хмели, ш. Космонавтов, д. 310, офис 3)

размещение объекта «Строительство водопровода в д. Большое Савино по ул. Береговая»

на землях государственная собственность на которые не разграничена.

на срок: 6 месяцев.

Местоположение: Пермский край, Пермский м.о., д. Большое Савино, ул. Береговая.

Приложение: схема предполагаемых к использованию земель или части земельного участка.

Особые условия использования:

- 1) При размещении объекта учесть параметры ширины проезда улично-дорожной сети, во избежание сужения полосы отвода дороги.
- 2) При условии получения разрешения на производство земляных работ.

Заместитель председателя комитета


(подпись, печать)

М.В. Королева

Схема предполагаемых к использованию земель или части земельного участка

Объект: Строительство водопровода в д. Б. Савино по ул. Береговая


Местоположение: Пермский край, Пермский муниципальный округ, д. Большое Савино, ул. Береговая

Площадь земель или части земельного участка, кв.м.: 401

Категория земель: земли населенных пунктов

Вид разрешенного использования: —

Обозначение характерных точек	Координаты (МСК-59), м	
	X	Y
1	507908,91	2217687,62
2	507907,14	2217692,30
3	507888,37	2217685,28
4	507873,65	2217678,65
5	507850,50	2217668,83
6	507833,23	2217660,21
7	507835,61	2217655,81
8	507852,53	2217664,26
9	507875,63	2217674,06
10	507890,20	2217680,63
1	507908,91	2217687,62

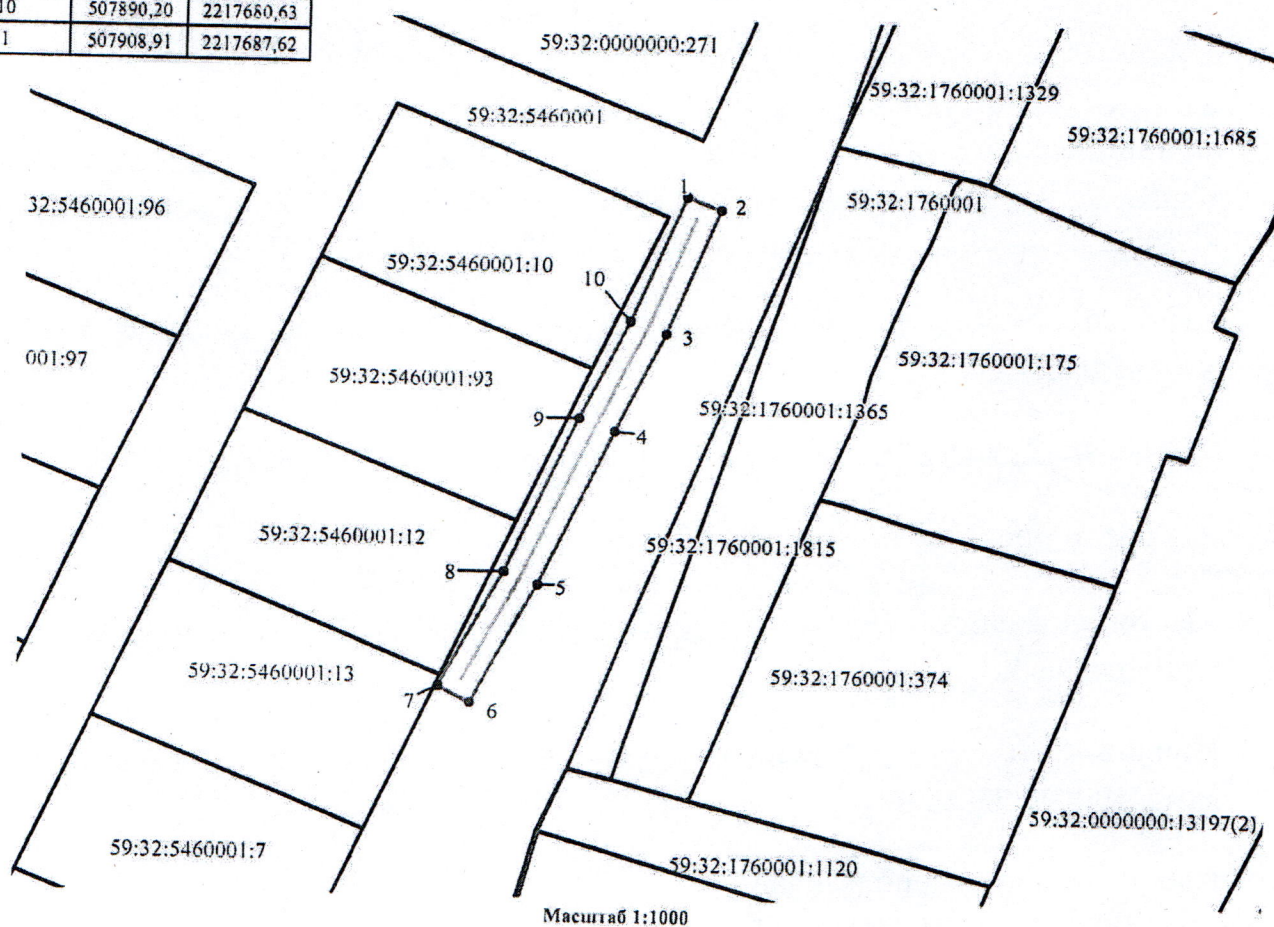

Масштаб 1:1000

Описание смежеств:

от т.1 до т.1 земли общего пользования

Условные обозначения

— граница предполагаемых к использованию земель

— граница учтенных земельных участков по сведениям ЕГРН

— граница кадастрового квартала

59:32:5460001:10 кадастровый номер земельного участка

59:32:5460001 номер кадастрового квартала

• 1 обозначение характерных точек границы

проектируемый объект

Заявитель

«Аква-Сервис»

(подпись, расшифровка подписи)

МП

Верно

Тепешев В.С.

* для печати и индивидуальной расшифровки подписи