



**КОМИТЕТ ИМУЩЕСТВЕННЫХ ОТНОШЕНИЙ
АДМИНИСТРАЦИИ ПЕРМСКОГО МУНИЦИПАЛЬНОГО ОКРУГА**

РЕШЕНИЕ
о размещении объектов № 2371

Пермский край
Пермский муниципальный округ

06.11.2025

Комитет имущественных отношений администрации Пермского муниципального округа разрешает Акционерному обществу «Газпром газораспределение Пермь» (ИНН 5902183841, ОГРН 1025900512670, почтовый адрес: 614000, г. Пермь, ул. Петропавловская, 43)

размещение объекта «Газопровод давлением до 1.2 Мпа. для размещения которого не требуется разрешения на строительство к жилому дому по адресу: Пермский край, м.о. Пермский, д. Бахаревка, ул. Солнечная, 10»

на землях государственная собственность на которые не разграничена.

на срок: 11 месяцев.


Местоположение: Пермский край, Пермский м.о., д. Бахаревка, ул. Солнечная.

Приложение: схема предполагаемых к использованию земель или части земельного участка.

Особые условия использования:

- 1) При размещении газопровода учесть параметры ширины проезда улично-дорожной сети, во избежание сужения полосы отвода дороги.
- 2) При условии получения разрешения на производство земляных работ.

Заместитель председателя комитета

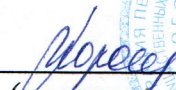
(подпись, печать)

М.В. Королева



Схема предполагаемых к использованию земель или части земельного участка

Объект: Газопровод давлением до 1.2 Мпа. для размещения которого не требуется разрешения на строительство к жилому дому по адресу: Пермский край, Пермский р-н, д. Бахаревка, ул. Солнечная, 10

Местоположение: Пермский край, р-н Пермский, с/п Фроловское, д. Бахаревка, ул. Солнечная

Площадь земель или части земельного участка: 359 м²

Категория земель: земли населенных пунктов;

Вид разрешенного использования: -


Способ размещения объекта: подземный

Каталог координат, м

н1	510761.95	2232197.84
н2	510758.32	2232196.03
н3	510777.06	2232158.96
н4	510790.94	2232123.62
н5	510792.13	2232117.16
н6	510792.06	2232113.89
н7	510790.90	2232113.89
н8	510791.18	2232109.65
н9	510795.98	2232110.02
н10	510796.13	2232117.46
н11	510794.84	2232124.53
1	510792.70	2232128.65
2	510788.82	2232137.43
3	510779.72	2232162.58

Граница 2-1 – земли общего пользования;

Граница 1-2 – земельный участок с кадастровым номером 59:32:3430005:159.

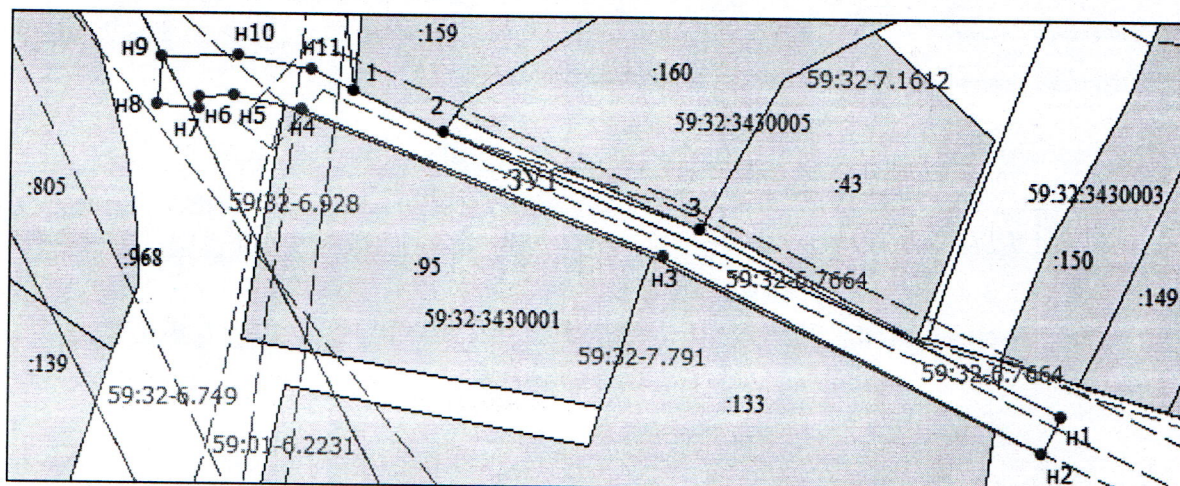

Масштаб 1:700

- Граница охранных и территориальных зон
- Существующая часть границы, сведения о которой достаточны для определения её
- Характерная точка границы, сведения о которой позволяют однозначно определить ее положение
- :13 Кадастровый номер земельного участка
- Граница кадастрового деления
- 59:01:2912592 Номер кадастрового квартала по сведениям ГКН
- н1 Обозначение характерной точки границ
- Граница образуемого земельного участка
- :ЗУ1 Обозначение образуемого земельного участка
- Ж-5 Обозначение территориальной зоны
- 59:01-6.6930 Обозначение охранной зоны

Заявитель: АО "Газпром газораспределение Пермь" по доверенности А.Р. Мухаматуллина

Мух