



**КОМИТЕТ ИМУЩЕСТВЕННЫХ ОТНОШЕНИЙ
АДМИНИСТРАЦИИ ПЕРМСКОГО МУНИЦИПАЛЬНОГО ОКРУГА**

РЕШЕНИЕ
о размещении объектов № 2374

Пермский край
Пермский муниципальный округ

06.11.2025

Комитет имущественных отношений администрации Пермского муниципального округа разрешает Акционерному обществу «Газпром газораспределение Пермь» (ИНН 5902183841, ОГРН 1025900512670, почтовый адрес: 614000, г. Пермь, ул. Петропавловская, 43)

размещение объекта «Газопровод давлением до 1.2 Мпа. для размещения которого не требуется разрешения на строительство к жилому дому по адресу: Пермский край, м.о. Пермский, д. Бахаревка, ул. Аникиева, д. 21»

на землях муниципальной собственности и государственная собственность на которые не разграничена.

на срок: 11 месяцев.

Местоположение: Пермский край, Пермский м.о., деревня Бахаревка.

Приложение: схема предполагаемых к использованию земель или части земельного участка.

Особые условия использования:

- 1) При размещении газопровода учесть параметры ширины проезда улично-дорожной сети, во избежание сужения полосы отвода дороги.
- 2) При условии получения разрешения на производство земляных работ.

Заместитель председателя комитета

(подпись, печать)



М.В. Королева

Схема предполагаемых к использованию земель или части земельного участка

Объект: Газопровод давлением до 1.2 Мпа. для размещения которого не требуется разрешения на строительство к жилому дому по адресу: Пермский край, Пермский р-н, д. Бахаревка, ул. Аникиева, д. 21

Местоположение: Пермский край, муниципальный округ Пермский, деревня Бахаревка

Площадь земель или части земельного участка: ЗУ1=17 м², ЗУ2=16 м²

Категория земель: земли населенных пунктов;

Вид разрешенного использования: -

Способ размещения объекта: подземный


Каталог координат, м

ЗУ1		
н1	510592.78	2231926.06
н2	510594.71	2231929.65
н3	510591.53	2231932.25
н4	510589.54	2231928.71
ЗУ2		
н5	510594.72	2231929.65
н6	510592.78	2231926.06
н7	510595.43	2231923.89
н8	510598.08	2231926.89

Граница н1-н2, н3-н4, н6-н7, н8-н5 – земли общего пользования;

Граница н7-н8 – земельный участок с кадастровым номером 59:32:2060001:420;

Граница н2-н3, н4-н1 – земельный участок с кадастровым номером 59:32:000000:13310.

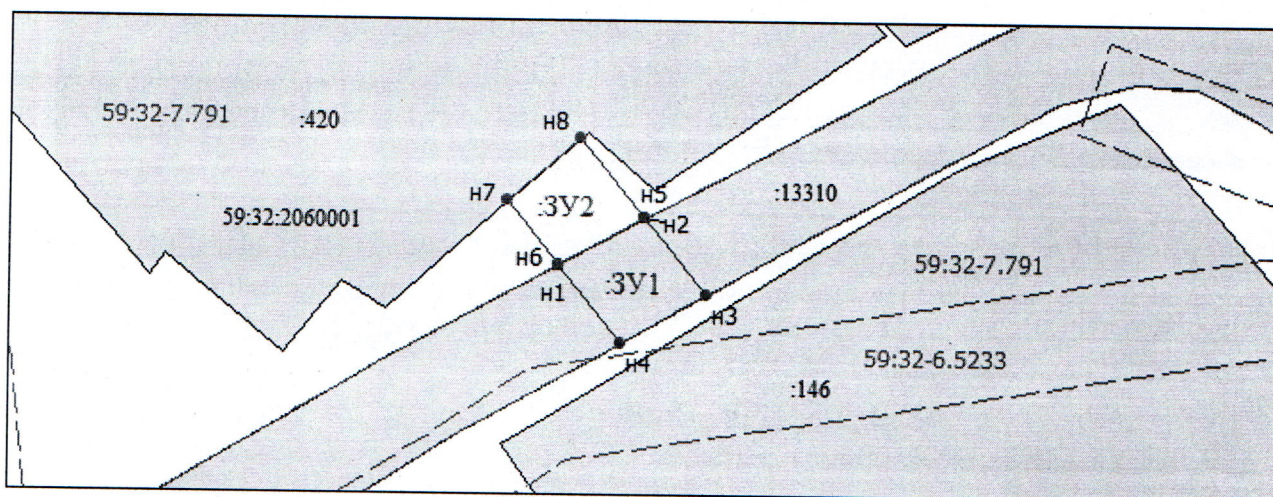

Масштаб 1:300

- Граница охранных и территориальных зон
- Существующая часть границы, сведения о которой достаточны для определения её
- Характерная точка границы, сведения о которой позволяют однозначно определить ее положение
- :13 Кадастровый номер земельного участка
- Граница кадастрового деления
- 59:01:2912592 Номер кадастрового квартала по сведениям ГКН
- н1 Обозначение характерной точки границ
- Граница образуемого земельного участка
- :ЗУ1 Обозначение образуемого земельного участка
- Ж-5 Обозначение территориальной зоны
- 59:01-6.6930 Обозначение охранной зоны

Заявитель: АО "Газпром газораспределение Пермь" по доверенности А.Р. Мухаматуллина

Мух