



**КОМИТЕТ ИМУЩЕСТВЕННЫХ ОТНОШЕНИЙ
АДМИНИСТРАЦИИ ПЕРМСКОГО МУНИЦИПАЛЬНОГО ОКРУГА**

РЕШЕНИЕ
о размещении объектов № 2380

Пермский край
Пермский муниципальный округ

06.11.2025

Комитет имущественных отношений администрации Пермского муниципального округа разрешает Акционерному обществу «Газпром газораспределение Пермь» (ИНН 5902183841, ОГРН 2125902017723, почтовый адрес: 614000, г. Пермь, ул. Петропавловская, 43)

размещение объекта «Газопровод давлением до 1,2 Мпа, для размещения которого не требуется разрешения на строительство»

на землях муниципальной собственности

на срок: 1 год

Местоположение: Пермский край, Пермский муниципальный округ, д. Козыбаево, ул. Облепиховая, к дому 13.

Приложение: схема предполагаемых к использованию земель или части земельного участка.

Особые условия использования:

1. При размещении объекта учесть параметры ширины проезда улично-дорожной сети, во избежание сужения полосы отвода дороги.
2. При условии получения разрешения на производство земляных работ.

Заместитель председателя комитета


(подпись, печать)



М.В. Королева

Схема предполагаемых к использованию земель или части земельного участка.

Объект: Газопровод давлением до 1,2 Мпа, для размещения которого не требуется разрешения на строительство

Местоположение: расположенных по адресу: Пермский край,
м.о. Пермский, д. Козыбаево,
ул. Облепиховая, к дому 13

Площадь земель или части земельного участка, кв.м.: 925

Категория земель: земли населенных пунктов

Вид разрешенного использования: -

Описание границ смежных землепользователей:

От точки н1 до точки н2 - земельный участок
с кадастровым номером 59:32:0950001:512

От точки н2 до точки н3 - земельный участок
с кадастровым номером 59:32:0950001:510

От точки н3 до точки н6 - земельный участок
с кадастровым номером 59:32:0950001:765

От точки н6 до точки н7 - земельный участок
с кадастровым номером 59:32:0000000:7921

От точки н7 до точки н1 - земельный участок
с кадастровым номером 59:32:0950001:765

№ точки границы	X	Y
н1	499215.32	2233150.27
н2	499220.75	2233158.05
н3	499221.62	2233159.30
н4	499217.77	2233161.68
н5	499218.97	2233163.66
н6	499212.76	2233167.52
н7	499152.50	2233069.60
н8	499159.28	2233065.38
н9	499212.06	2233152.29
н1	499215.32	2233150.27


Условные обозначения:

- предполагаемый участок земель,
на которых планируется размещение объекта.
- зоны с особыми условиями использования
территории, сведения о которых внесены в ЕГРН.
- обозначение запрашиваемого земельного участка
- характерная точка границ земель или части
земельного участка
- номер кадастрового квартала

512 - границы и номер земельного участка, сведения о которых внесены в ЕГРН

781 - границы и номер объекта капитального строительства, сведения о которых внесены в ЕГРН

- граница кадастрового квартала

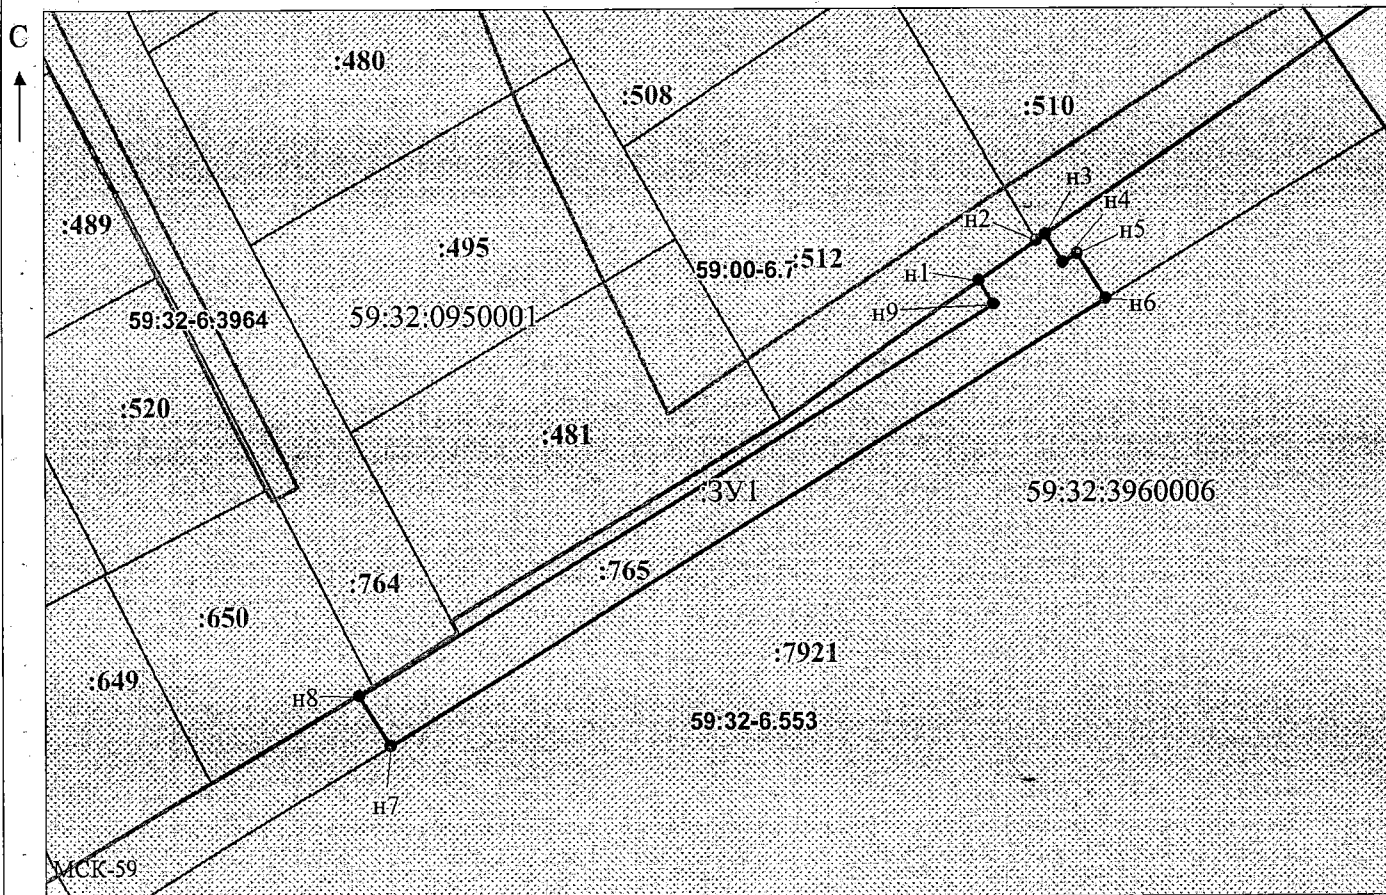

Заявитель:

MIT

(для юридических лиц
и индивидуальных предпринимателей)

Масштаб 1:1000

Осипова А.Д.

(подпись, расшифровка подписи)