



**КОМИТЕТ ИМУЩЕСТВЕННЫХ ОТНОШЕНИЙ  
АДМИНИСТРАЦИИ ПЕРМСКОГО МУНИЦИПАЛЬНОГО ОКРУГА**

**РЕШЕНИЕ**  
о размещении объектов № 2382

Пермский край  
Пермский муниципальный округ

06.11.2025

Комитет имущественных отношений администрации Пермского муниципального округа разрешает Акционерному обществу «Газпром газораспределение Пермь» (ИНН 5902183841, ОГРН 2125902017723, почтовый адрес: 614000, г. Пермь, ул. Петропавловская, 43)

размещение объекта «Газопровод давлением до 1,2 Мпа, для размещения которого не требуется разрешения на строительство»

на землях муниципальной собственности

на срок: 1 год

Местоположение: Пермский край, Пермский муниципальный округ, п. Протасы, ул. Рубиновая, дом 12.

Приложение: схема предполагаемых к использованию земель или части земельного участка.

Особые условия использования:

1. При размещении объекта учесть параметры ширины проезда улично-дорожной сети, во избежание сужения полосы отвода дороги.
2. При условии получения разрешения на производство земляных работ.

Заместитель председателя комитета

  
(подпись, печать)  М.В. Королева



## Схема предполагаемых к использованию земель или части земельного участка

Объект: Газопровод давлением до 1,2 Мпа, для размещения которого не требуется разрешения на строительство

Местоположение: расположенных по адресу: Пермский край, м.о. Пермский,  
п. Протасы, ул. Рубиновая, дом 12

Каталог координат, м

Площадь земель или части земельного участка, кв.м.: 53

Категория земель: земли населенных пунктов

Вид разрешенного использования: Под объекты общего пользования  
(земельные участки улиц, проездов)

| № точки границы | X         | Y          |
|-----------------|-----------|------------|
| n1              | 502474.25 | 2209065.40 |
| n2              | 502478.84 | 2209062.41 |
| n3              | 502483.99 | 2209071.02 |
| n4              | 502479.66 | 2209073.80 |
| n1              | 502474.25 | 2209065.40 |

Описание границ смежных землепользователей:

От точки n1 до точки n2 - земельный участок  
с кадастровым номером 59:32:4070004:3458

От точки n2 до точки n1 - земельный участок  
с кадастровым номером 59:32:4070004:686

### Условные обозначения:

- предполагаемый участок земель,  
на которых планируется размещение объекта

59:32-6.553

- зоны с особыми условиями использования  
территории, сведения о которых внесены в ЕГРН

:3У1

- обозначение запрашиваемого земельного участка

:3438

- границы и номер земельного участка,  
сведения о которых внесены в ЕГРН

n1


- характерная точка границ земель или части  
земельного участка

59:32:4070004 - номер кадастрового квартала

:7769

- границы и номер объекта капитального  
строительства, сведения о которых внесены в ЕГРН

— - граница кадастрового квартала

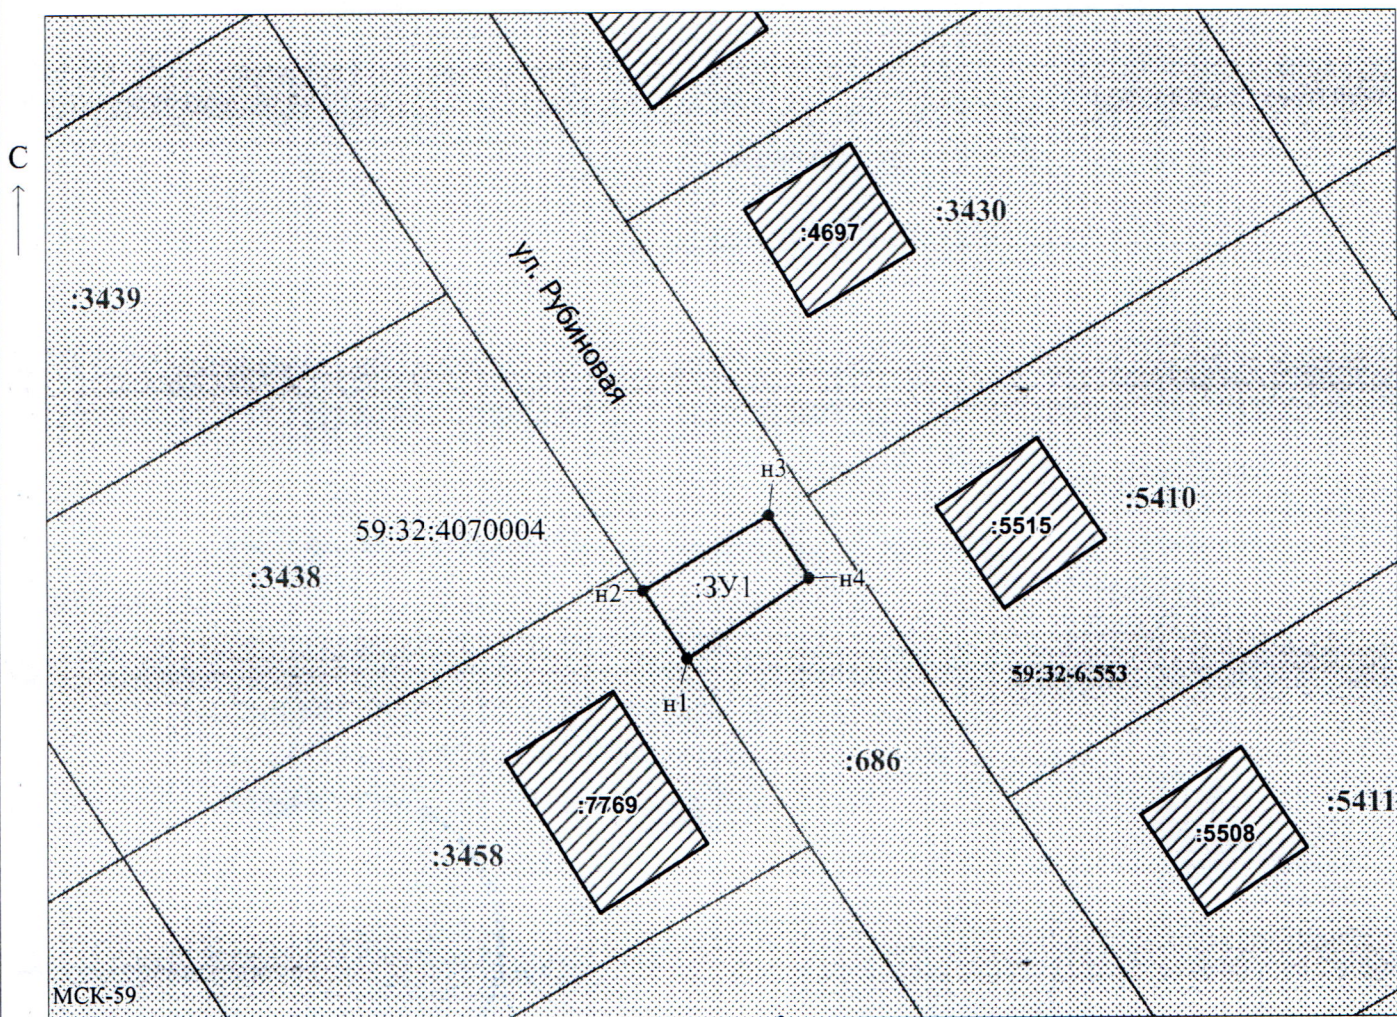

Масштаб 1:500

Заявитель:

МП

/ Егошина И.В.

(подпись, расшифровка подписи)

(для юридических лиц  
и индивидуальных предпринимателей)