



**КОМИТЕТ ИМУЩЕСТВЕННЫХ ОТНОШЕНИЙ
АДМИНИСТРАЦИИ ПЕРМСКОГО МУНИЦИПАЛЬНОГО ОКРУГА**

РЕШЕНИЕ

о размещении объектов № 2383

Пермский край
Пермский муниципальный округ

06.11.2025

Комитет имущественных отношений администрации Пермского муниципального округа разрешает Акционерному обществу «Газпром газораспределение Пермь» (ИНН 5902183841, ОГРН 2125902017723, почтовый адрес: 614000, г. Пермь, ул. Петропавловская, 43)

размещение объекта «Газопровод-ввод по адресу: с. Фролы, кад. № 59:32:3430001:1222 (газопровод давлением до 1,2 Мпа, для размещения которого не требуется разрешения на строительство)»

на землях муниципальной собственности

на срок: 1 год

Местоположение: Пермский край, Пермский муниципальный округ, с. Фролы, ул. Академическая.

Приложение: схема предполагаемых к использованию земель или части земельного участка.

Особые условия использования:

1. При размещении объекта учесть параметры ширины проезда улично-дорожной сети, во избежание сужения полосы отвода дороги.
2. При условии получения разрешения на производство земляных работ.

Заместитель председателя комитета

(подпись, печать)



М.В. Королева

Схема предполагаемых к использованию земель или части земельного участка

Объект: "Газопровод-ввод по адресу: с. Фролы, кад. № 59:32:3430001:1222"


Местоположение: Пермский край, Пермский муниципальный округ, с. Фролы, ул. Академическая

Площадь земель или части земельного участка, кв.м.: 341

Категория земель: земли населённых пунктов

Вид разрешенного использования земельного участка: отсутствует

№ точки границы	Каталог координат (МСК-59), м		№ точки границы	Каталог координат (МСК-59), м	
	X	Y		X	Y
1	508411.43	2234522.34	3	508409.89	2234549.55
2	508398.44	2234530.09	4	508422.87	2234541.83
			1	508411.43	2234522.34

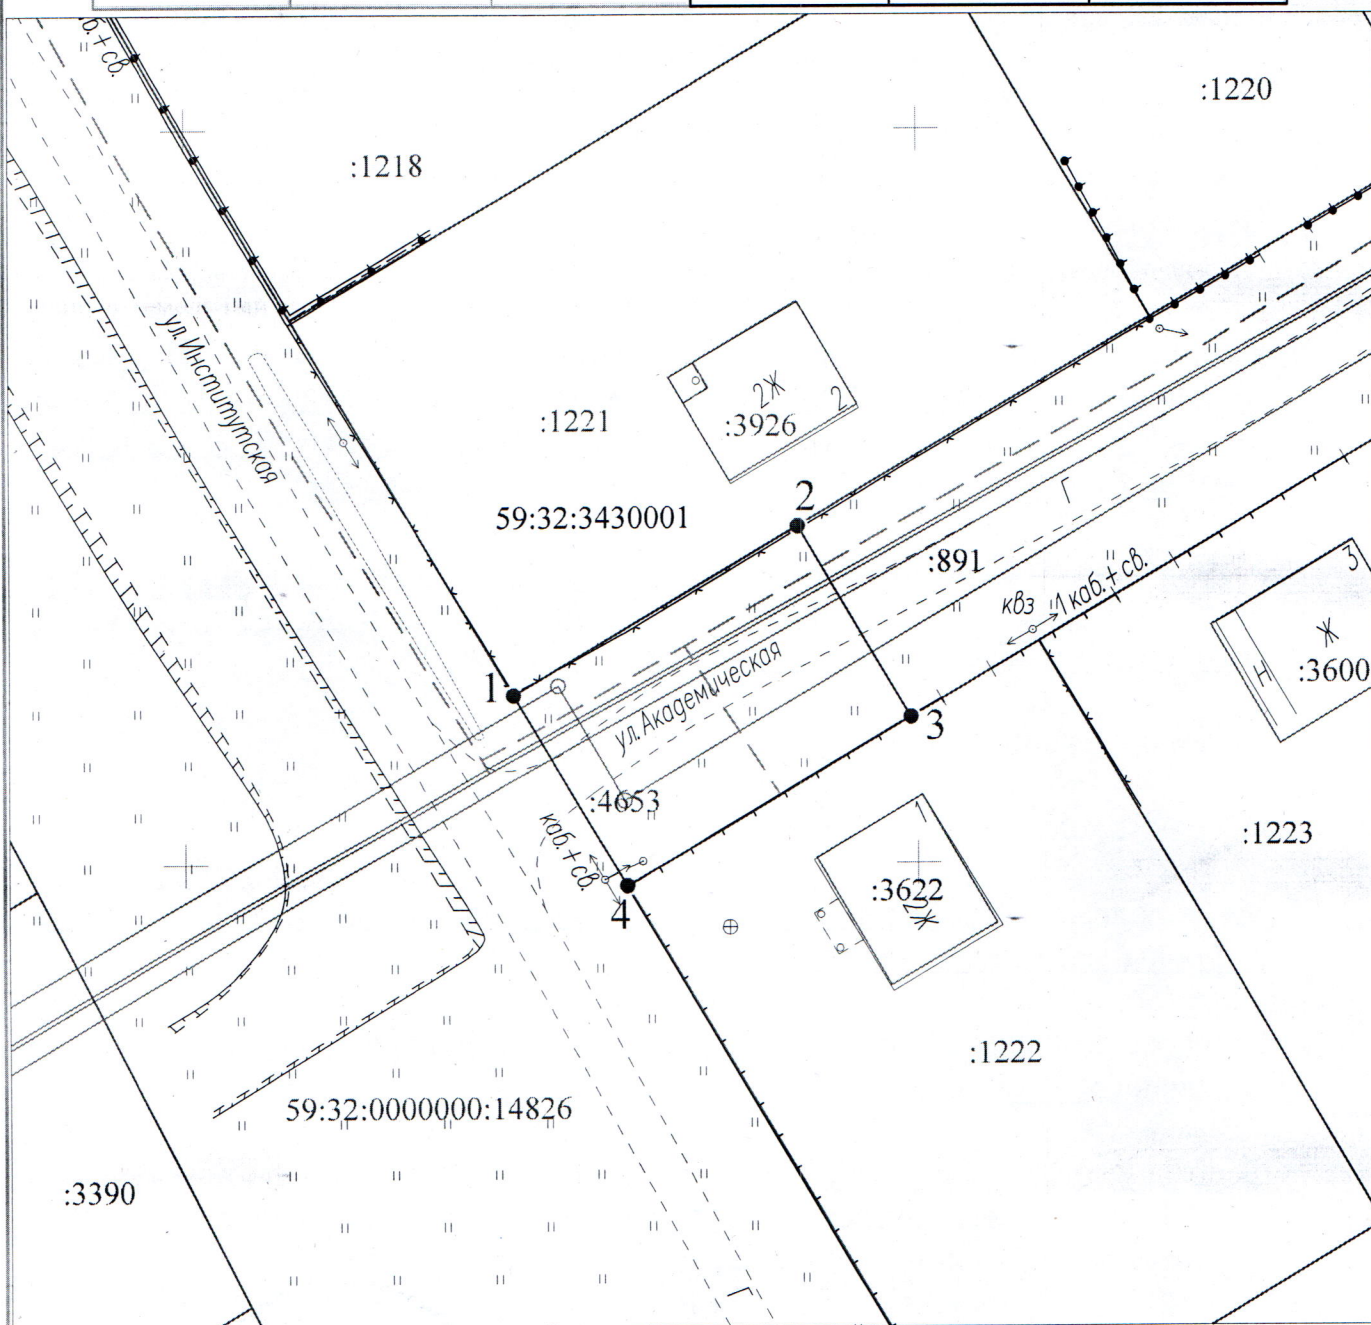

Масштаб 1:500

Условные обозначения:

- 1 — 2 — граница предполагаемых к использованию земель или части земельного участка
- — — граница земельного участка ранее учтенного в ЕГРН
- — — граница кадастрового квартала
- 59:32:3430001 — кадастровый номер квартала
- :1222 — кадастровый номер земельного участка в кадастровом квартале
- - - проектируемый газопровод-ввод
- — — существующий газопровод
- — обозначение наземного (конструктивного) элемента проектируемого газопровода-ввода

Описание границ смежных землепользователей:

- от т.1 до т.2 — земельный участок с кадастровым номером 59:32:3430001:1221
- от т.3 до т.4 — земельный участок с кадастровым номером 59:32:3430001:1222
- от т.4 до т.1 — земельный участок с кадастровым номером 59:32:0000000:14826

Заявитель

Ядрин А.Д.
(подпись, расшифровка подписи)
МП
(для юридических лиц и ИП)

Ядрин А.Д., по доверенности

№ 2356 от 09.12.2024

Верно