



**КОМИТЕТ ИМУЩЕСТВЕННЫХ ОТНОШЕНИЙ
АДМИНИСТРАЦИИ ПЕРМСКОГО МУНИЦИПАЛЬНОГО ОКРУГА**

РЕШЕНИЕ

о размещении объектов № 2385

Пермский край
Пермский муниципальный округ

06.11.2025

Комитет имущественных отношений администрации Пермского муниципального округа разрешает Публичному акционерному обществу «Россети Урал» (ИНН 6671163413, ОГРН 1056604000970, почтовый адрес: 620026, г. Екатеринбург, ул. Мамина Сибиряка, д. 140)

размещение объекта: «Установка разгрузочной ТП по адресу: Пермский район, д. Большая Мось, в районе ул. Звездная, и ул. Юбилейная»

на землях муниципальной собственности.

на срок бессрочно

Местоположение: Российская Федерация, Пермский край, Пермский м.о., деревня Большая Мось, улица Юбилейная.

Приложение: схема предполагаемых к использованию земель или земельных участков.

Особые условия использования:

1) При установке опор электросетевого хозяйства учесть параметры ширины проезда улично-дорожной сети, во избежание сужения полосы отвода дороги. Установить опоры на расстоянии не более 2 метров от границ земельного участка.

2) При условии получения разрешения на производство земляных работ.

Заместитель председателя комитета


(подпись, печать)



М.В. Королева

Схема предполагаемых к использованию земель или части земельного участка с кадастровым номером 59:32:0000000:13641

Объект: Установка разгрузочной ТП по адресу: Пермский район, д. Большая Мось, в районе ул. Звездная и ул. Юбилейная

Местоположение: Российская Федерация, Пермский край, Пермский муниципальный округ, деревня Большая Мось, улица Юбилейная

Площадь земель: 220 квадратных метров

Предполагаемый способ размещения объекта : наземный, надземный


Описание границ смежных землепользователей :

от точки 1 до точки 2 - муниципальные земли

от точки 2 до точки 3 - земельный участок с кадастровым номером 59:32:3460001:726

от точки 3 до точки 1 - муниципальные земли

Обозначение характерных точек границ	координаты, м	
	X	Y
1	510385,27	2238088,82
2	510395,67	2238097,97
3	510385,33	2238110,23
4	510375,16	2238100,82
Система координат МСК-59		

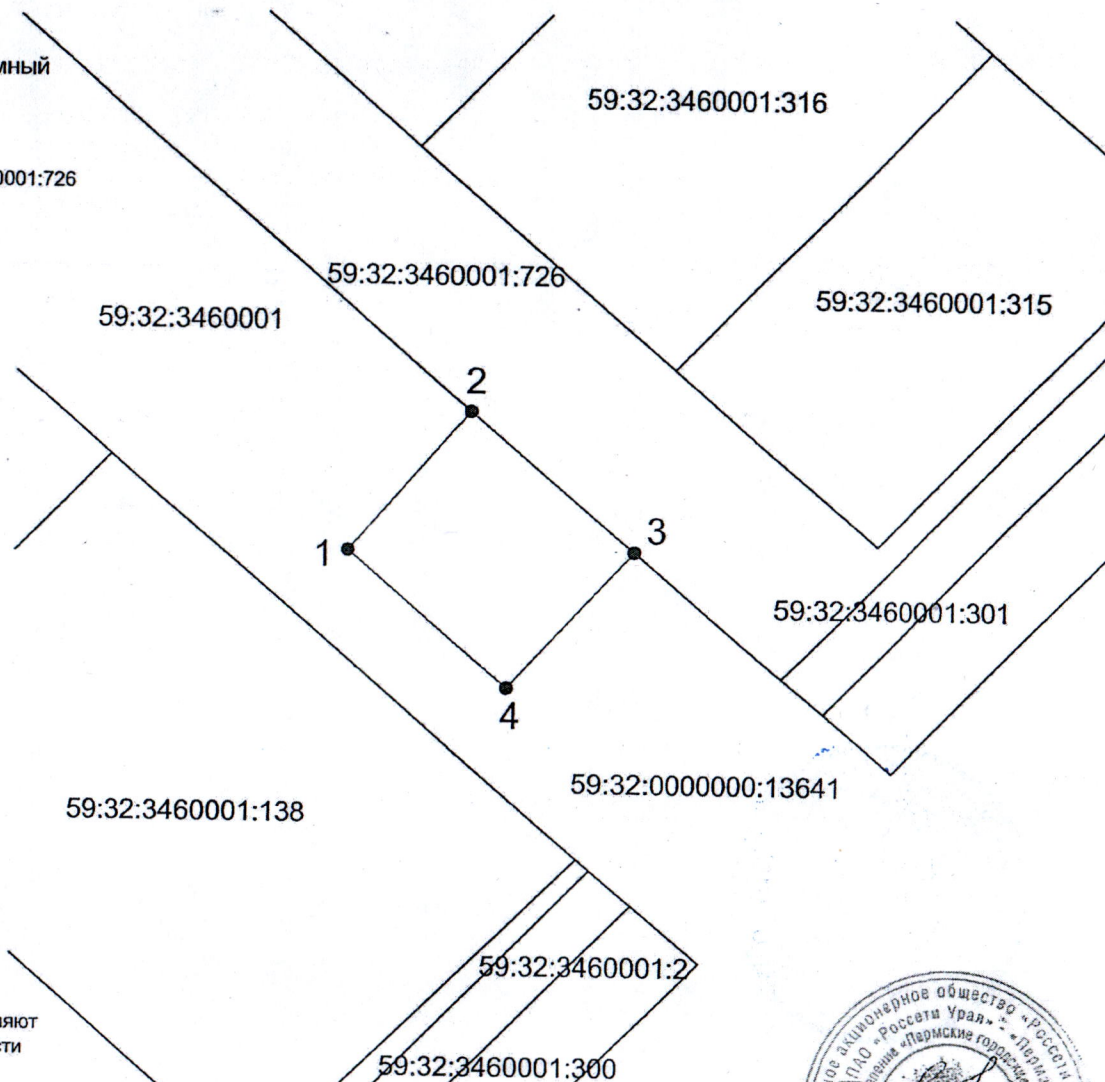

59:32:3460001:138

59:32:0000000:13641

Масштаб 1:250

Условные обозначения

59:32:3460001 Обозначение кадастрового квартала

• 1 Характерная точка границы, сведения о которой позволяют однозначно определить ее местоположение на местности

— Граница земель, предполагаемых к использованию

— Граница земельного участка

59:32:3460001:726 Обозначение земельного участка

Заявитель: ПАО "Россети Урал", по доверенности ПЗ/23-2025



(Для юридических лиц и индивидуальных предпринимателей)