



**КОМИТЕТ ИМУЩЕСТВЕННЫХ ОТНОШЕНИЙ
АДМИНИСТРАЦИИ ПЕРМСКОГО МУНИЦИПАЛЬНОГО ОКРУГА**

РЕШЕНИЕ

о размещении объектов № 2387

Пермский край
Пермский муниципальный округ

10.11.2025

Комитет имущественных отношений администрации Пермского муниципального округа разрешает Акционерному обществу «Газпром газораспределение Пермь» (ИНН 5902183841, ОГРН 2125902017723, почтовый адрес: 614000, г. Пермь, ул. Петропавловская, 43)

размещение объекта «Газопровод-ввод по адресу: с. Фролы, ул. Фроловская, д. 27 (газопровод давлением до 1,2 Мпа, для размещения которого не требуется разрешения на строительство)»

на землях муниципальной собственности

на срок: 1 год

Местоположение: Пермский край, Пермский муниципальный округ, с. Фролы, ул. Фроловская.

Приложение: схема предполагаемых к использованию земель или части земельного участка.

Особые условия использования:

1. При размещении объекта учесть параметры ширины проезда улично-дорожной сети, во избежание сужения полосы отвода дороги.

2. При условии получения разрешения на производство земляных работ.

Заместитель председателя комитета

(подпись, печать)

М.В. Королева



Схема предполагаемых к использованию земель или части земельного участка

Объект: "Газопровод-ввод по адресу: с. Фролы, ул. Фроловская, д. 27"


Местоположение: Пермский край, Пермский муниципальный округ, с. Фролы, ул. Фроловская

Площадь земель или части земельного участка, кв.м.: 274

Категория земель: земли населённых пунктов

Вид разрешенного использования земельного участка: отсутствует

№ точки границы	Каталог координат (МСК-59), м		№ точки границы	Каталог координат (МСК-59), м	
	X	Y		X	Y
1	508588.51	2234075.18	5	508588.06	2234099.38
2	508590.81	2234078.84	6	508577.11	2234082.64
3	508599.74	2234091.74	7	508583.15	2234078.69
4	508594.20	2234095.36	1	508588.51	2234075.18

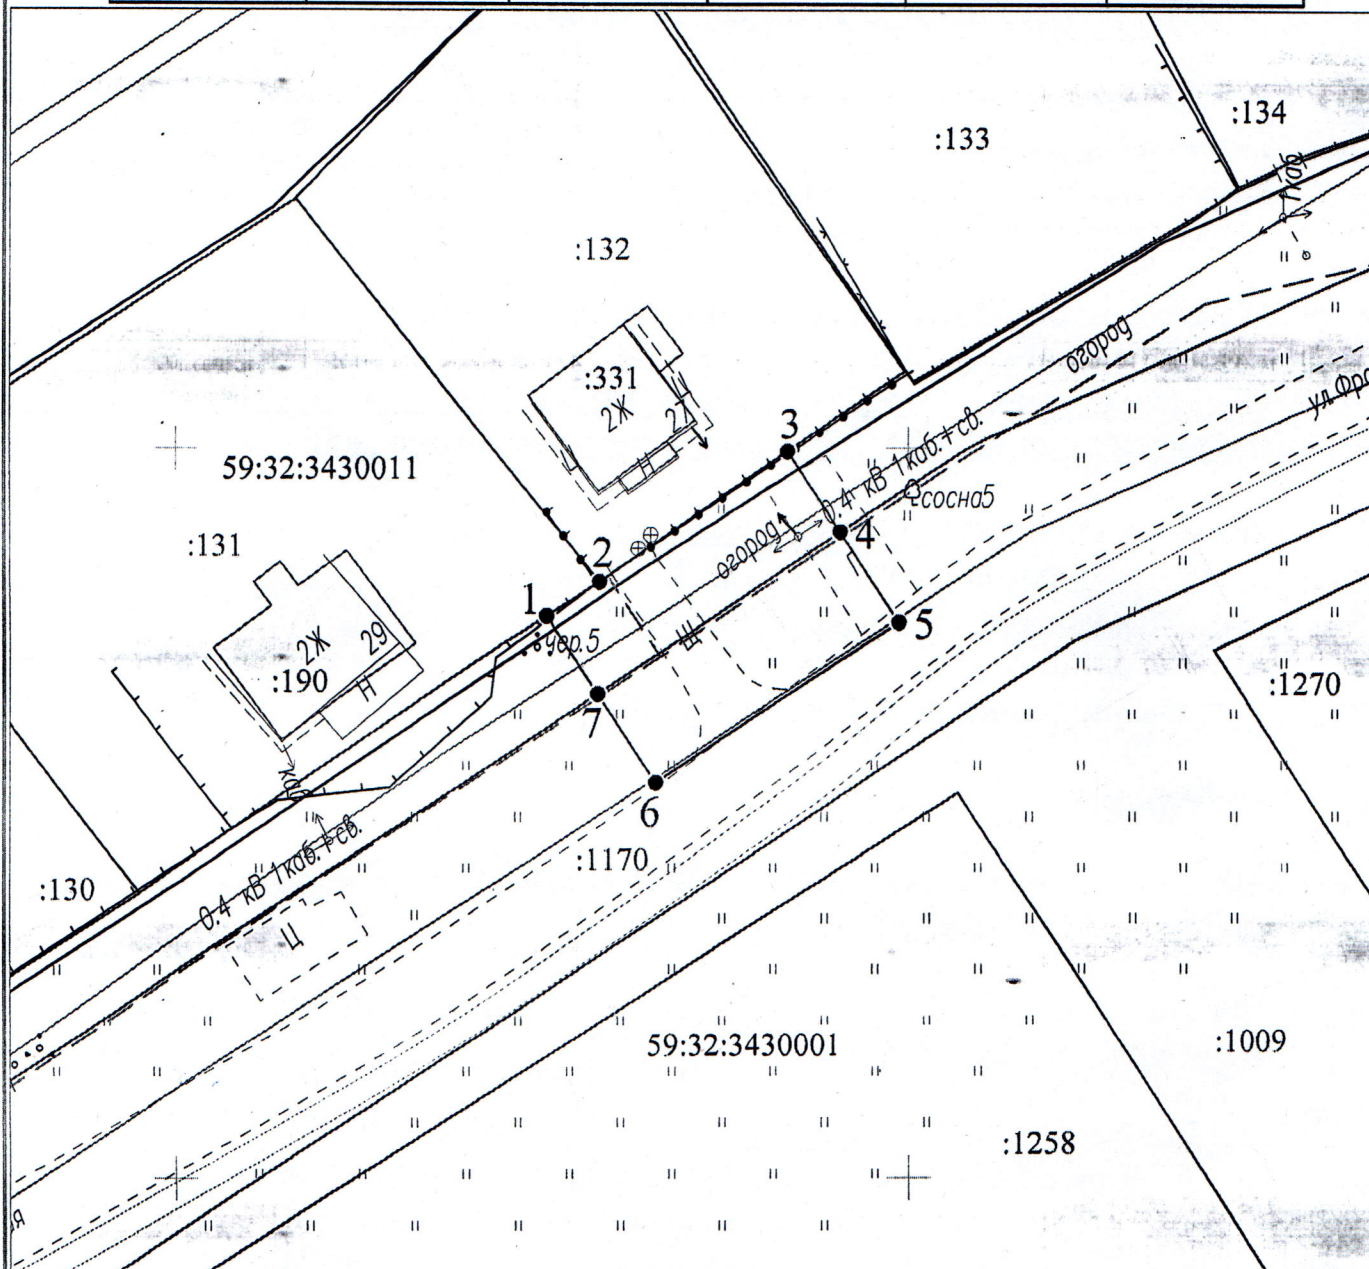

Масштаб 1:500

Условные обозначения:

- — граница предполагаемых к использованию земель или части земельного участка
- — граница земельного участка ранее учтенного в ЕГРН
- — граница кадастрового квартала
- 59:32:3430011 — кадастровый номер квартала
- :132 — кадастровый номер земельного участка в кадастровом квартале
- - - проектируемый газопровод-ввод
- - - существующий газопровод
- — обозначение наземного (конструктивного) элемента проектируемого газопровода-ввода

Описание границ смежных землепользователей:

от т.1 до т.2 - земельный участок с кадастровым номером 59:32:3430011:131
от т.2 до т.3 - земельный участок с кадастровым номером 59:32:3430011:132
от т.3 до т.4, от т.7 до т.1 - земли, находящиеся в государственной (муниципальной) собственности

Заявитель

Ядрина А.Д.
(подпись, расшифровка подписи)
МП
(для юридических лиц и ИП)

Ядрина А.Д., по доверенности
№ 2356 от 09.12.2024
Верно