

**КОМИТЕТ ИМУЩЕСТВЕННЫХ ОТНОШЕНИЙ
АДМИНИСТРАЦИИ ПЕРМСКОГО МУНИЦИПАЛЬНОГО ОКРУГА**

РЕШЕНИЕ

о размещении объектов № 2389

Пермский край
Пермский муниципальный округ

10.11.2025

Комитет имущественных отношений администрации Пермского муниципального округа разрешает Акционерному обществу «Газпром газораспределение Пермь» (ИНН 5902183841, ОГРН 2125902017723, почтовый адрес: 614000, г. Пермь, ул. Петropавловская, 43)

размещение объекта «Газопровод-ввод до границы земельного участка по адресу: д. Луговая, ул. Февральская, д. 4 (газопровод давлением до 1,2 Мпа, для размещения которого не требуется разрешения на строительство)»

на землях муниципальной собственности

на срок: 1 год

Местоположение: Пермский край, Пермский муниципальный округ, д. Луговая, ул. Февральская.

Приложение: схема предполагаемых к использованию земель или части земельного участка.

Особые условия использования:

1. При размещении объекта учесть параметры ширины проезда улично-дорожной сети, во избежание сужения полосы отвода дороги.
2. При условии получения разрешения на производство земляных работ.

Заместитель председателя комитета



М.В. Королева

(подпись, печать)

Схема предполагаемых к использованию земель или части земельного участка

Объект: "Газопровод-ввод до границы земельного участка по адресу: д. Луговая, ул. Февральская, д. 4"


Местоположение: Пермский край, Пермский муниципальный округ, д. Луговая, ул. Февральская

Площадь земель или части земельного участка, кв.м.: 1058

Категория земель: земли населённых пунктов

Вид разрешенного использования земельного участка: отсутствует

№ точки границы	Каталог координат (МСК-59), м		№ точки границы	Каталог координат (МСК-59), м		№ точки границы	Каталог координат (МСК-59), м	
	X	Y		X	Y		X	Y
1	513100.82	2195294.60	5	513053.54	2195338.26	9	513040.70	2195332.08
2	513107.26	2195304.72	6	513036.57	2195348.86	10	513073.26	2195311.78
3	513100.86	2195308.72	7	513032.60	2195351.34	11	513094.51	2195298.54
4	513079.62	2195321.98	8	513026.27	2195341.08	1	513100.82	2195294.60

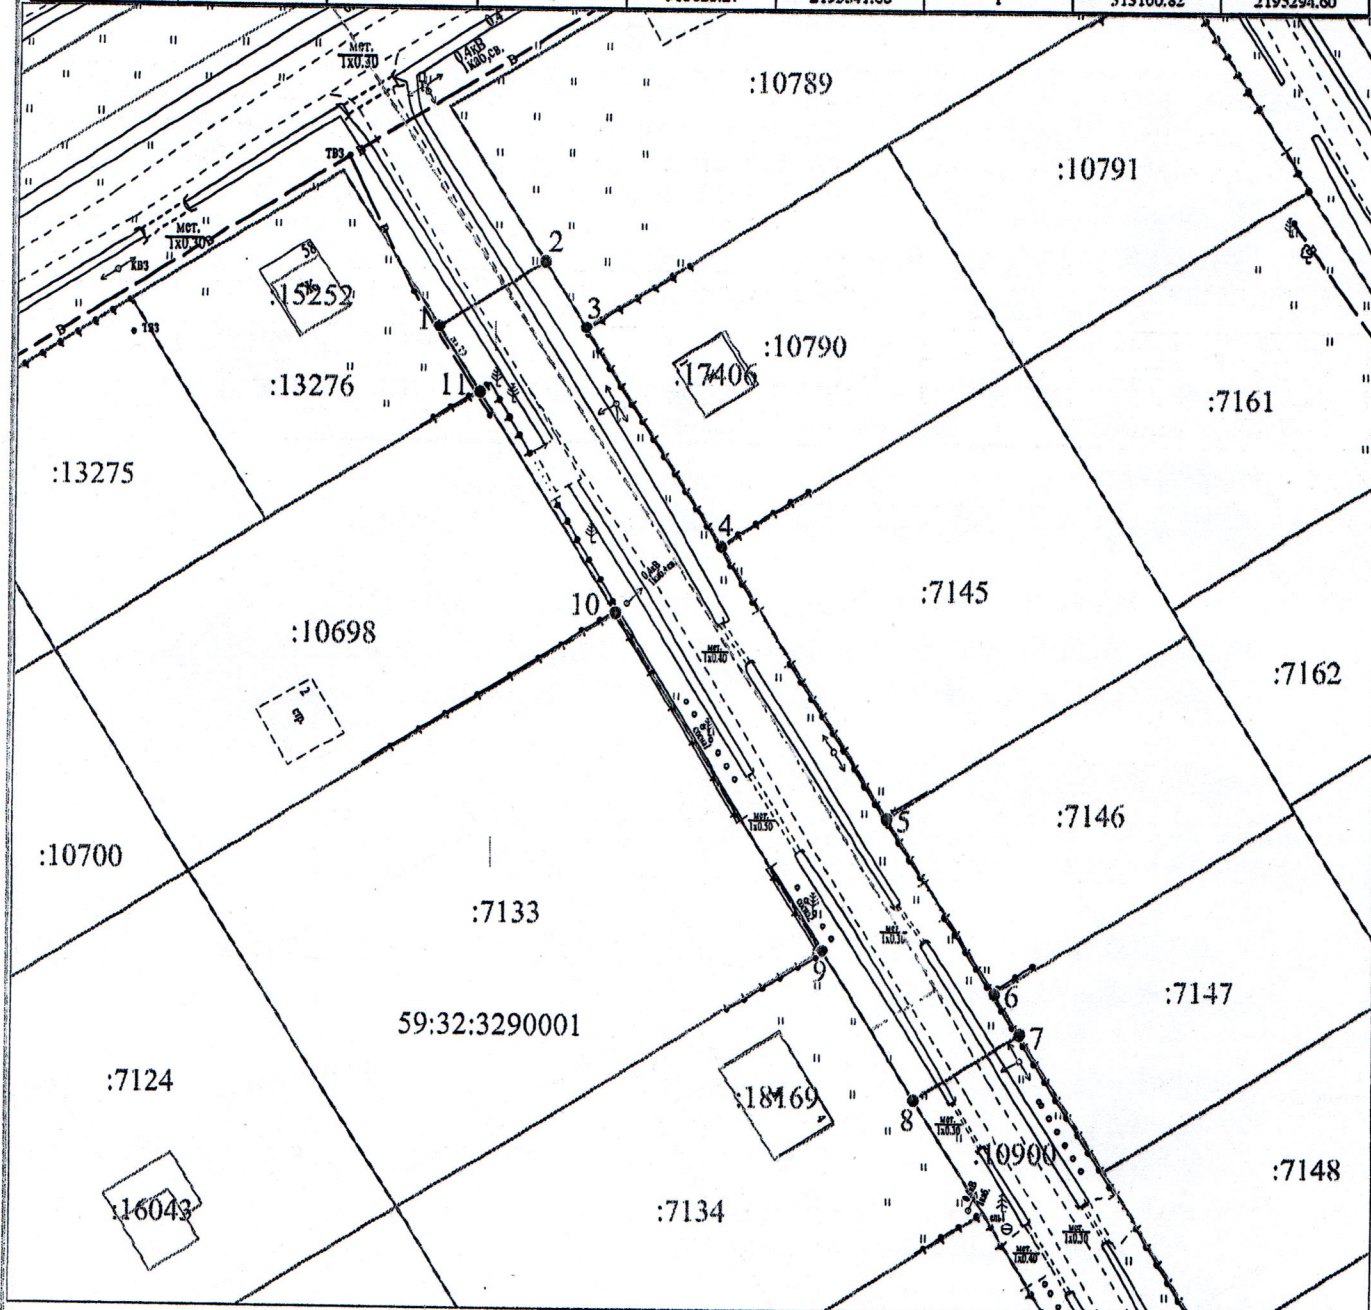

Масштаб 1:700

Условные обозначения:

- 1 — граница предполагаемых к использованию земель или части земельного участка
- 2 — граница земельного участка ранее учтенного в ЕГРН
- граница кадастрового квартала
- 59:32:3290001 — кадастровый номер квартала
- :7134 — кадастровый номер земельного участка в кадастровом квартале
- проектируемый газопровод-ввод
- существующий газопровод
- обозначение наземного (конструктивного) элемента проектируемого газопровода-ввода

Описание границ смежных землепользователей:

от т.2 до т.3 - земельный участок с кадастровым номером 59:32:3290001:10789
от т.3 до т.4 - земельный участок с кадастровым номером 59:32:3290001:10790
от т.4 до т.5 - земельный участок с кадастровым номером 59:32:3290001:7145
от т.5 до т.6 - земельный участок с кадастровым номером 59:32:3290001:7146
от т.6 до т.7 - земельный участок с кадастровым номером 59:32:3290001:7147
от т.8 до т.9 - земельный участок с кадастровым номером 59:32:3290001:7134
от т.9 до т.10 - земельный участок с кадастровым номером 59:32:3290001:7134
от т.10 до т.11 - земельный участок с кадастровым номером 59:32:3290001:10698
от т.11 до т.1 - земельный участок с кадастровым номером 59:32:3290001:13276

Заявитель

А.Д. Ядрин
(подпись, расшифровка подписи)
МП
(для юридических лиц и ИП)

Ядрин А.Д., по доверенности

№ 2356 от 09.12.2024

Верно