



**КОМИТЕТ ИМУЩЕСТВЕННЫХ ОТНОШЕНИЙ
АДМИНИСТРАЦИИ ПЕРМСКОГО МУНИЦИПАЛЬНОГО ОКРУГА**

РЕШЕНИЕ

о размещении объектов № 2390

Пермский край
Пермский муниципальный округ

10.11.2025

Комитет имущественных отношений администрации Пермского муниципального округа разрешает Акционерному обществу «Газпром газораспределение Пермь» (ИНН 5902183841, ОГРН 2125902017723, почтовый адрес: 614000, г. Пермь, ул. Петропавловская, 43)

размещение объекта «Газопровод-ввод до границы земельного участка по адресу: д. Луговая, ул. Февральская, д. 16 (газопровод давлением до 1,2 Мпа, для размещения которого не требуется разрешения на строительство)»

на землях муниципальной собственности

на срок: 1 год

Местоположение: Пермский край, Пермский муниципальный округ, д. Луговая, ул. Февральская.

Приложение: схема предполагаемых к использованию земель или части земельного участка.

Особые условия использования:

1. При размещении объекта учесть параметры ширины проезда улично-дорожной сети, во избежание сужения полосы отвода дороги.
2. При условии получения разрешения на производство земляных работ.

Заместитель председателя комитета

(подпись, печать)

М.В. Королева



Схема предполагаемых к использованию земель или части земельного участка

Объект: "Газопровод-ввод до границы земельного участка по адресу: д. Луговая, ул. Февральская, д. 16"


Местоположение: Пермский край, Пермский муниципальный округ, д. Луговая, ул. Февральская

Площадь земель или части земельного участка, кв.м.: 647

Категория земель: земли населённых пунктов

Вид разрешенного использования земельного участка: отсутствует

№ точки границы	Каталог координат (МСК-59), м		№ точки границы	Каталог координат (МСК-59), м		№ точки границы	Каталог координат (МСК-59), м	
	X	Y		X	Y		X	Y
1	512926.70	2195403.19	4	512900.14	2195434.02	8	512900.73	2195419.35
2	512933.08	2195413.46	5	512892.93	2195438.52	9	512901.58	2195418.82
3	512917.18	2195423.38	6	512888.02	2195441.59	10	512921.95	2195406.12
			7	512881.25	2195431.50	1	512926.70	2195403.19

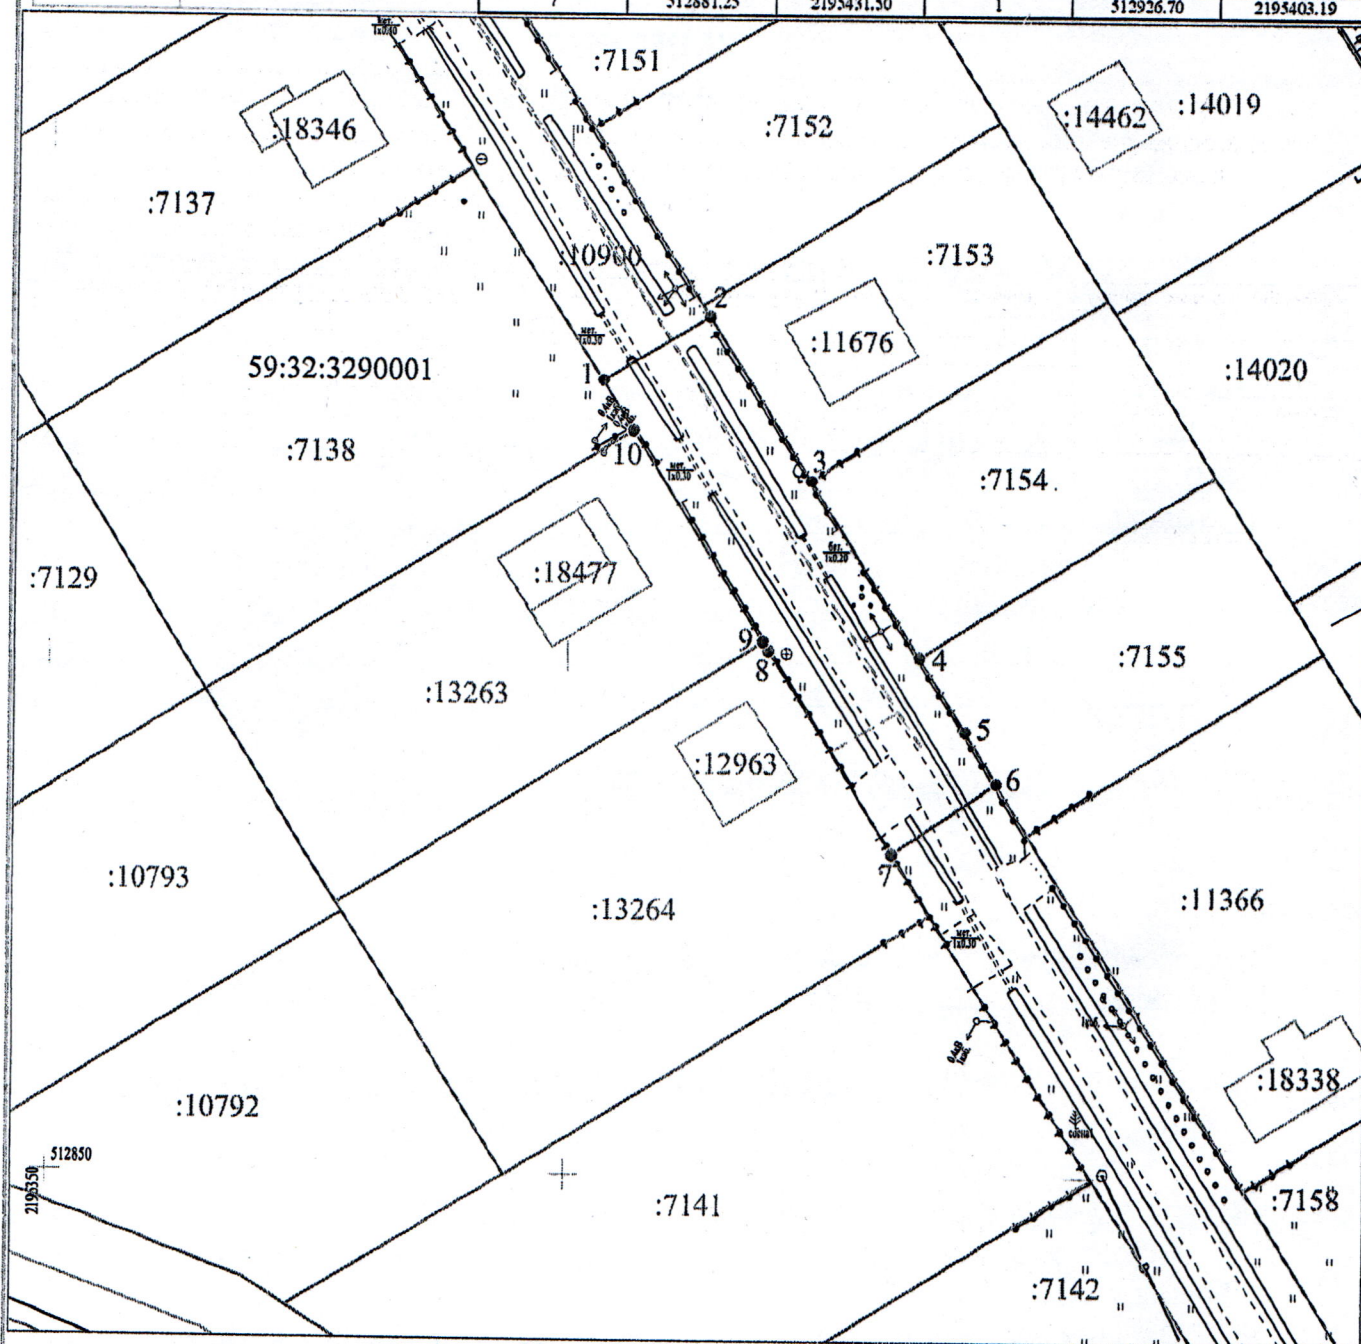

Условные обозначения:

Масштаб 1:700

- 1 — граница предполагаемых к использованию земель или части земельного участка
- 2 — граница земельного участка ранее учтенного в ЕГРН
- 59:32:3290001 — граница кадастрового квартала
- :13264 — кадастровый номер квартала
- кадастровый номер земельного участка в кадастровом квартале
- проектируемый газопровод-ввод
- существующий газопровод
- обозначение наземного (конструктивного) элемента проектируемого газопровода-ввода

Описание границ смежных землепользователей:
 от т.2 до т.3 - земельный участок с кадастровым номером 59:32:3290001:7153
 от т.3 до т.4 - земельный участок с кадастровым номером 59:32:3290001:7154
 от т.4 до т.6 - земельный участок с кадастровым номером 59:32:3290001:7155
 от т.7 до т.9 - земельный участок с кадастровым номером 59:32:3290001:13264
 от т.9 до т.10 - земельный участок с кадастровым номером 59:32:3290001:13263
 от т.10 до т.1 - земельный участок с кадастровым номером 59:32:3290001:7138

Заявитель

Ядрин А.Д.
 (подпись, расшифровка подписи)
 МП
 (для юридических лиц и ИП)

Ядрин А.Д., по доверенности

№ 2356 от 09.12.2024

Верно