



**КОМИТЕТ ИМУЩЕСТВЕННЫХ ОТНОШЕНИЙ
АДМИНИСТРАЦИИ ПЕРМСКОГО МУНИЦИПАЛЬНОГО ОКРУГА**

РЕШЕНИЕ

о размещении объектов № 2391

Пермский край
Пермский муниципальный округ

10.11.2025

Комитет имущественных отношений администрации Пермского муниципального округа разрешает Акционерному обществу «Газпром газораспределение Пермь» (ИНН 5902183841, ОГРН 2125902017723, почтовый адрес: 614000, г. Пермь, ул. Петропавловская, 43)

размещение объекта «Газопровод-ввод до границы земельного участка по адресу: д. Луговая, ул. Февральская, д. 17 (газопровод давлением до 1,2 Мпа, для размещения которого не требуется разрешения на строительство)»

на землях муниципальной собственности

на срок: 1 год

Местоположение: Пермский край, Пермский муниципальный округ, д. Луговая, ул. Февральская.

Приложение: схема предполагаемых к использованию земель или части земельного участка.

Особые условия использования:

1. При размещении объекта учесть параметры ширины проезда улично-дорожной сети, во избежание сужения полосы отвода дороги.
2. При условии получения разрешения на производство земляных работ.

Заместитель председателя комитета


(подпись, печать)

М.В. Королева



Схема предполагаемых к использованию земель или части земельного участка

Объект: "Газопровод-ввод до границы земельного участка по адресу: д. Луговая, ул. Февральская, д. 17"


Местоположение: Пермский край, Пермский муниципальный округ, д. Луговая, ул. Февральская

Площадь земель или части земельного участка, кв.м.: 1793

Категория земель: земли населённых пунктов

Вид разрешенного использования земельного участка: отсутствует

№ точки границы	Каталог координат (МСК-59), м		№ точки границы	Каталог координат (МСК-59), м		№ точки границы	Каталог координат (МСК-59), м	
	X	Y		X	Y		X	Y
1	513040.70	2195332.08	6	512985.36	2195380.83	12	512921.95	2195406.12
2	513047.08	2195342.29	7	512968.32	2195391.46	13	512947.36	2195390.28
3	513036.57	2195348.86	8	512951.27	2195402.10	14	512968.60	2195377.04
4	513019.45	2195359.54	9	512934.23	2195412.74	15	512994.04	2195361.17
5	513002.40	2195370.18	10	512921.21	2195420.87	16	513015.26	2195347.95
			11	512914.79	2195410.58	1	513040.70	2195332.08

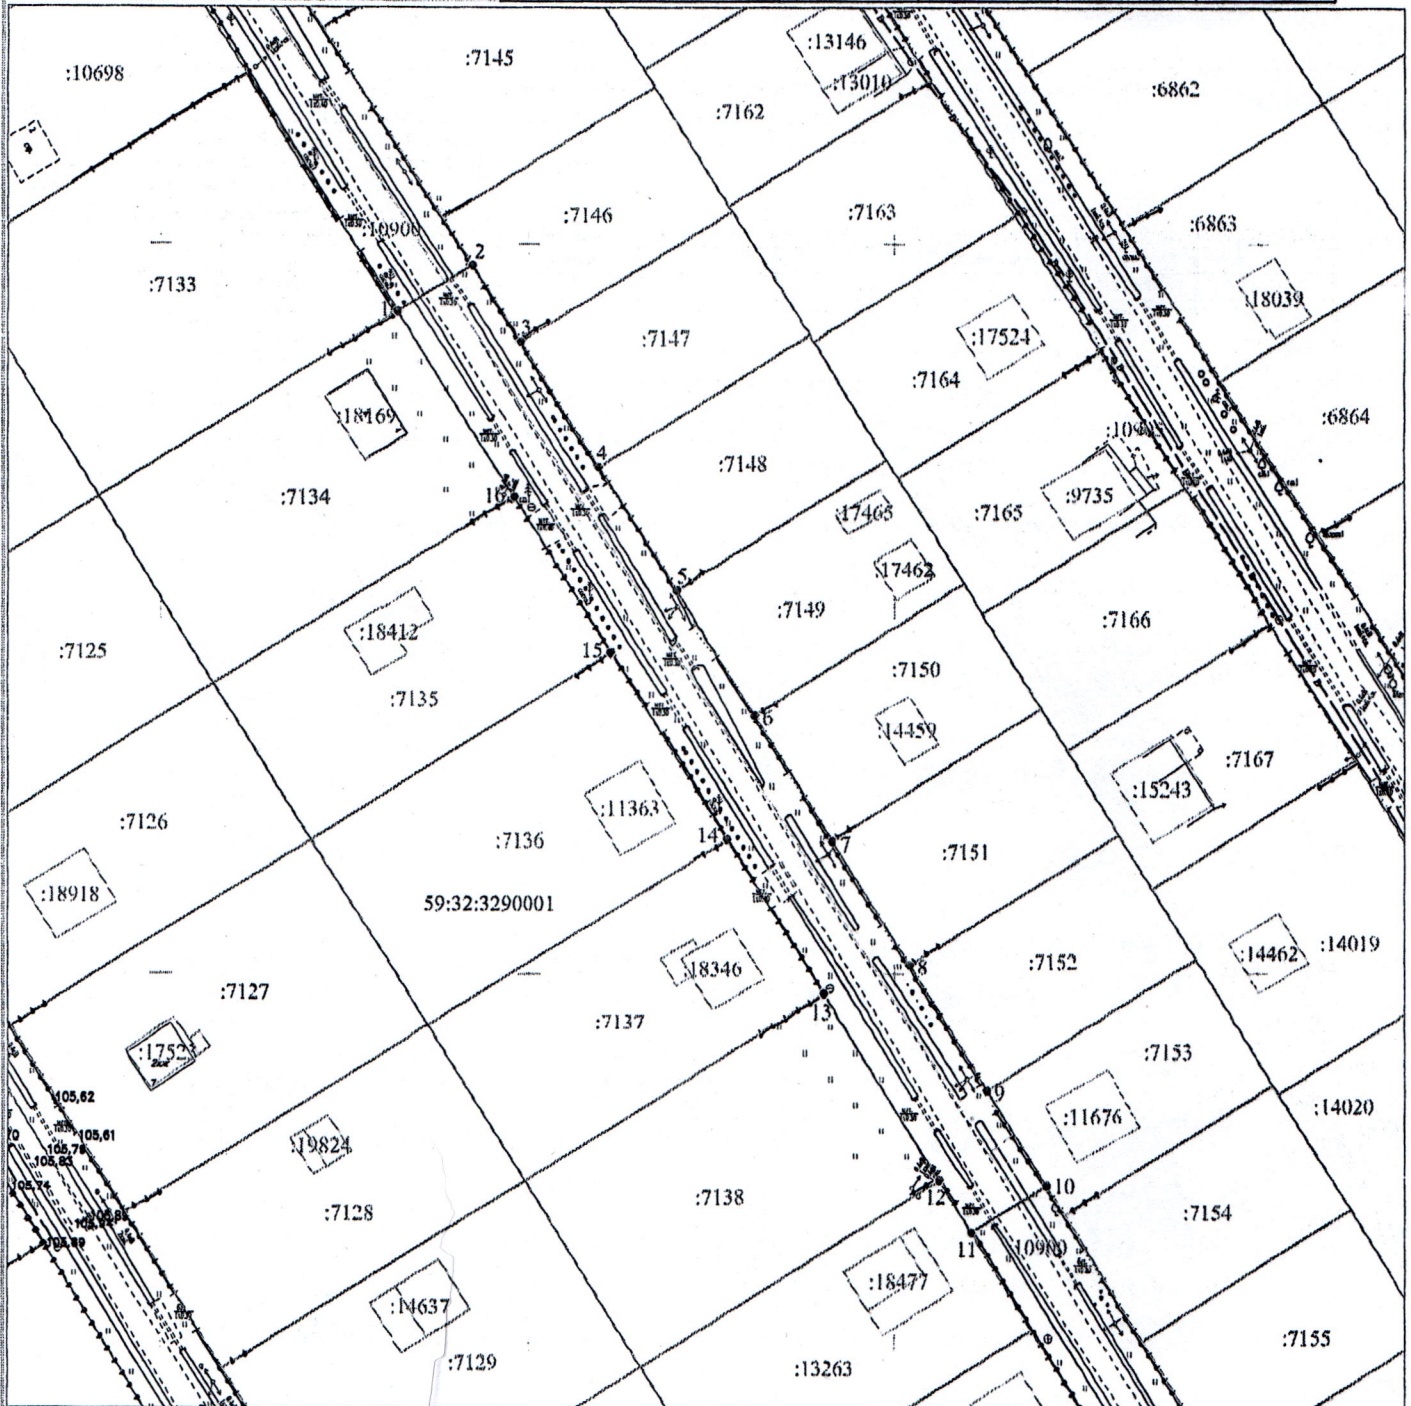

Масштаб 1:700

Условные обозначения:

- 1 — граница предполагаемых к использованию земель или части земельного участка
- 2 — граница земельного участка ранее учтенного в ЕГРН
- граница кадастрового квартала
- 59:32:3290001 — кадастровый номер квартала
- :7153 — кадастровый номер земельного участка в кадастровом квартале
- - - проектируемый газопровод-ввод
- - - существующий газопровод
- обозначение наземного (конструктивного) элемента проектируемого газопровода-ввода

Описание границ смежных землепользователей:

от т.2 до т.3 - земельный участок с кадастровым номером 59:32:3290001:7146
от т.3 до т.4 - земельный участок с кадастровым номером 59:32:3290001:7147
от т.4 до т.5 - земельный участок с кадастровым номером 59:32:3290001:7148
от т.5 до т.6 - земельный участок с кадастровым номером 59:32:3290001:7149
от т.6 до т.7 - земельный участок с кадастровым номером 59:32:3290001:7150
от т.7 до т.8 - земельный участок с кадастровым номером 59:32:3290001:7151
от т.8 до т.9 - земельный участок с кадастровым номером 59:32:3290001:7152
от т.9 до т.10 - земельный участок с кадастровым номером 59:32:3290001:7153

от т.11 до т.12 - земельный участок с кадастровым номером 59:32:3290001:13263
от т.12 до т.13 - земельный участок с кадастровым номером 59:32:3290001:7138
от т.13 до т.14 - земельный участок с кадастровым номером 59:32:3290001:7137
от т.14 до т.15 - земельный участок с кадастровым номером 59:32:3290001:7136
от т.15 до т.16 - земельный участок с кадастровым номером 59:32:3290001:7135
от т.16 до т.1 - земельный участок с кадастровым номером 59:32:3290001:7134

Заявитель

(подпись, расшифровка подписи)
МП
(для юридических лиц и ИП)

Ядрин А.Д. по доверенности

№ 2356 от 09.12.2024

Верно