

**КОМИТЕТ ИМУЩЕСТВЕННЫХ ОТНОШЕНИЙ
АДМИНИСТРАЦИИ ПЕРМСКОГО МУНИЦИПАЛЬНОГО ОКРУГА**

РЕШЕНИЕ
о размещении объектов № 2393

Пермский край
Пермский муниципальный округ

12.11.2025

Комитет имущественных отношений администрации Пермского муниципального округа разрешает Акционерному обществу «Газпром газораспределение Пермь» (ИНН 5902183841, ОГРН 2125902017723, почтовый адрес: 614000, г. Пермь, ул. Петропавловская, 43)

размещение объекта «Газопровод давлением до 1,2 Мпа, для размещения которого не требуется разрешения на строительство»

на землях государственная собственность на которые не разграничена

на срок: 1 год

Местоположение: Пермский край, Пермский муниципальный округ, п. Сытва, ул. Речная, з/у 16.

Приложение: схема предполагаемых к использованию земель или части земельного участка.

Особые условия использования:

1. При размещении объекта учесть параметры ширины проезда улично-дорожной сети, во избежание сужения полосы отвода дороги.
2. При условии получения разрешения на производство земляных работ.

Заместитель председателя комитета


(подпись, печать)


М.В. Королева

Схема предполагаемых к использованию земель или части земельного участка

Объект: Газопровод давлением до 1,2 Мпа, для размещения которого не требуется разрешения на строительство

Местоположение: расположенных по адресу: Пермский край, м.о. Пермский,
п. Сытва, ул. Речная, з/у 16

Каталог координат, м

Площадь земель или части земельного участка, кв.м.: 245

Категория земель: земли населенных пунктов

Вид разрешенного использования: -

Описание границ смежных землепользователей:

От точки н1 до точки н2 - земельный участок

с кадастровым номером 59:32:0050027:15166

От точки н2 до точки н3 - земельный участок

с кадастровым номером 59:32:0050027:15268

От точки н3 до точки н5 - земли общего пользования

От точки н5 до точки н6 - земельный участок

с кадастровым номером 59:32:0050027:14040

От точки н6 до точки н7 - земельный участок

с кадастровым номером 59:32:0050027:14045

От точки н7 до точки н1 - земли общего пользования

№ точки границы	X	Y
н1	520605.82	2261440.33
н2	520606.30	2261440.68
н3	520614.68	2261446.83
н4	520604.21	2261461.22
н5	520600.58	2261463.78
н6	520593.27	2261458.41
н7	520591.26	2261456.93
н8	520596.40	2261453.27
н1	520605.82	2261440.33


Условные обозначения:



- предполагаемый участок земель, на которых планируется размещение объекта



- границы и номер земельного участка, сведения о которых внесены в ЕГРН

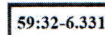


- зоны с особыми условиями использования территории, сведения о которых внесены в ЕГРН

:ЗУ1

- обозначение запрашиваемого земельного участка

• н1

- характерная точка границ земель или части земельного участка

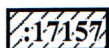


- границы и номер объекта капитального строительства, сведения о которых внесены в ЕГРН



- граница кадастрового квартала

59:32:0050027 - номер кадастрового квартала

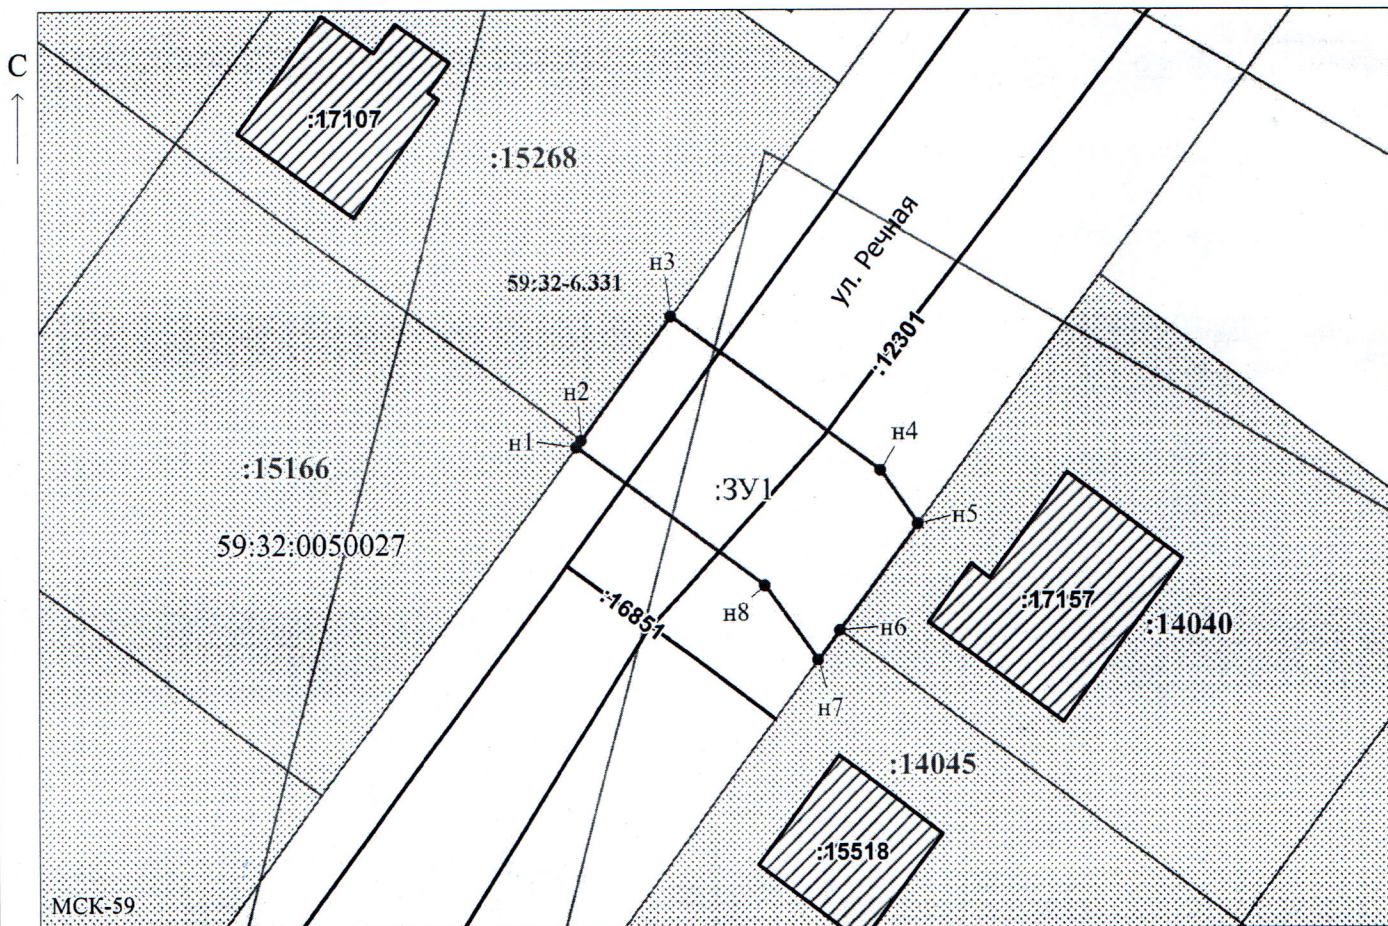

Масштаб 1:500

Заявитель:

МП

/ Егошина И.В.

(подпись, расшифровка подписи)

(для юридических лиц
и индивидуальных предпринимателей)