

**КОМИТЕТ ИМУЩЕСТВЕННЫХ ОТНОШЕНИЙ
АДМИНИСТРАЦИИ ПЕРМСКОГО МУНИЦИПАЛЬНОГО ОКРУГА**

РЕШЕНИЕ

о размещении объектов № 2396

Пермский край
Пермский муниципальный округ

12.11.2025

Комитет имущественных отношений администрации Пермского муниципального округа разрешает Акционерному обществу «Газпром газораспределение Пермь» (ИНН 5902183841, ОГРН 2125902017723, почтовый адрес: 614000, г. Пермь, ул. Петропавловская, 43)

размещение объекта «Газопровод давлением до 1,2 Мпа, для размещения которого не требуется разрешения на строительство»

на землях муниципальной собственности и государственная собственность на которые не разграничена

на срок: 1 год

Местоположение: Пермский край, Пермский муниципальный округ, д. Никулино, ул. Дорожная, д. 22а.

Приложение: схема предполагаемых к использованию земель или части земельного участка.

Особые условия использования:

1. При размещении объекта учесть параметры ширины проезда улично-дорожной сети, во избежание сужения полосы отвода дороги.
2. При условии получения разрешения на производство земляных работ.

Заместитель председателя комитета

(подпись, печать)

М.В. Королева



Схема предполагаемых к использованию земель или части земельного участка

Объект: Газопровод давлением до 1,2 МПа, для размещения которого не требуется разрешения на строительство

Местоположение: расположенных по адресу: Пермский край, м.о. Пермский, д. Никулино, ул. Дорожная, д. 22а

Площадь земель или части земельного участка, кв.м.: 1974

Категория земель: земли населенных пунктов

Вид разрешенного использования: Для садоводства, под объекты транспорта Автомобильного,

Места общего пользования (улично-дорожная сеть), Для сельскохозяйственного производства

Описание границ смежных землепользователей:


От точки н1 до точки н3 - земельный участок с кадастровым номером 59:32:3660004:2267
 От точки н3 до точки н4 - земельный участок с кадастровым номером 59:32:3660004:2216
 От точки н4 до точки н6 - земельный участок с кадастровым номером 59:32:3660004:2217
 От точки н6 до точки н8 - земли общего пользования
 От точки н8 до точки н12 - земельный участок с кадастровым номером 59:32:3660004:2396
 От точки н12 до точки н13 - земельный участок с кадастровым номером 59:32:3660004:2202
 От точки н13 до точки н14 - земельный участок с кадастровым номером 59:32:0000000:13485
 От точки н14 до точки н17 - земли общего пользования
 От точки н17 до точки н18 - земельный участок с кадастровым номером 59:32:1880003:83
 От точки н18 до точки н20 - земли общего пользования
 От точки н20 до точки н22 - земельный участок с кадастровым номером 59:32:1880003:83
 От точки н22 до точки н24 - земельный участок с кадастровым номером 59:32:0000000:13485
 От точки н24 до точки н27 - земельный участок с кадастровым номером 59:32:1880003:416
 От точки н27 до точки н1 - земельный участок с кадастровым номером 59:32:1880003:1534

Условные обозначения:

-  - предполагаемый участок земель, на которых планируется размещение объекта
-  - границы и номер земельного участка, сведения о которых внесены в ЕГРН
-  - границы и номер объекта капитального строительства, сведения о которых внесены в ЕГРН
-  - граница кадастрового квартала
-  - зоны с особыми условиями использования территории, сведения о которых внесены в ЕГРН
-  - обозначение запрашиваемого земельного участка
-  - характерная точка границ земель или части земельного участка
-  - номер кадастрового квартала

Каталог координат, м

№ точки границы	X	Y
н1	507482.73	2258210.30
н2	507499.41	2258237.58
н3	507500.50	2258236.90
н4	507519.24	2258267.61
н5	507532.38	2258289.13
н6	507559.50	2258270.91
н7	507559.91	2258268.14
н8	507570.48	2258261.27
н9	507572.35	2258263.63
н10	507579.83	2258261.93
н11	507586.98	2258262.41
н12	507592.67	2258264.35
н13	507625.07	2258294.10
н14	507621.18	2258298.33
н15	507619.79	2258299.83
н16	507618.32	2258298.47
н17	507616.04	2258300.89
н18	507608.27	2258293.18
н19	507610.23	2258291.02
н20	507590.65	2258275.68
н21	507586.85	2258271.91
н22	507582.38	2258273.40
н23	507573.46	2258272.44
н24	507533.84	2258299.86
н25	507529.86	2258302.61
н26	507475.39	2258214.62
н27	507479.26	2258212.34
н1	507482.73	2258210.30

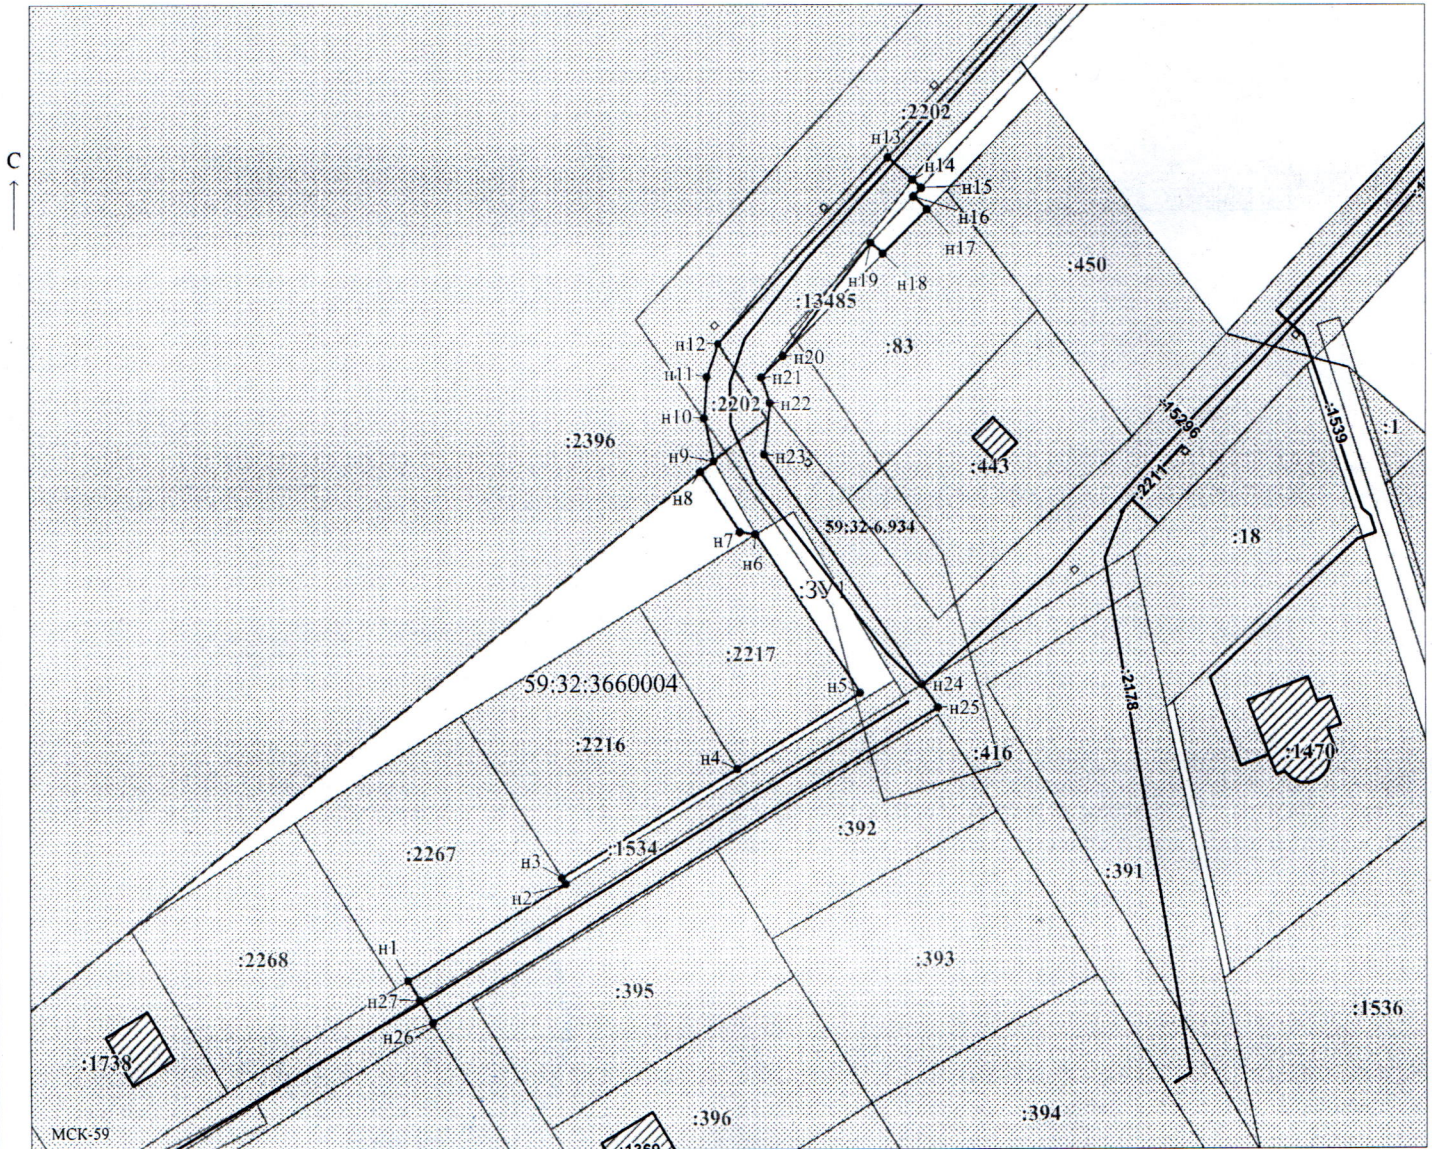

Масштаб 1:900

Заявитель:  / Егошина И.В.
 МП (подпись, расшифровка подписи)
 (для юридических лиц
 и индивидуальных предпринимателей)