

**КОМИТЕТ ИМУЩЕСТВЕННЫХ ОТНОШЕНИЙ
АДМИНИСТРАЦИИ ПЕРМСКОГО МУНИЦИПАЛЬНОГО ОКРУГА**

РЕШЕНИЕ
о размещении объектов № 2397

Пермский край
Пермский муниципальный округ

12.11.2025

Комитет имущественных отношений администрации Пермского муниципального округа разрешает Акционерному обществу «Газпром газораспределение Пермь» (ИНН 5902183841, ОГРН 2125902017723, почтовый адрес: 614000, г. Пермь, ул. Петропавловская, 43)

размещение объекта «Газопровод-ввод до границы земельного участка по адресу: д. Луговая, ул. Мартовская, д. 7 (газопровод давлением до 1,2 Мпа, для размещения которого не требуется разрешения на строительство)»

на землях муниципальной собственности

на срок: 1 год

Местоположение: Пермский край, Пермский муниципальный округ, д. Луговая, ул. Мартовская.

Приложение: схема предполагаемых к использованию земель или части земельного участка.

Особые условия использования:

1. При размещении объекта учесть параметры ширины проезда улично-дорожной сети, во избежание сужения полосы отвода дороги.
2. При условии получения разрешения на производство земляных работ.

Заместитель председателя комитета



М.В. Королева

(подпись, печать)

Схема предполагаемых к использованию земель или части земельного участка

Объект: "Газопровод-ввод до границы земельного участка по адресу: д. Луговая, ул. Мартовская, д. 7"


Местоположение: Пермский край, Пермский муниципальный округ, д. Луговая, ул. Мартовская

Площадь земель или части земельного участка, кв.м.: 178

Категория земель: земли населённых пунктов

Вид разрешенного использования земельного участка: отсутствует

№ точки границы	Каталог координат (МСК-59), м		№ точки границы	Каталог координат (МСК-59), м	
	X	Y		X	Y
1	513035.18	2195428.27	4	513031.24	2195444.82
2	513041.51	2195438.41	5	513028.89	2195446.29
3	513033.64	2195443.32	6	513022.53	2195436.15
			1	513035.18	2195428.27

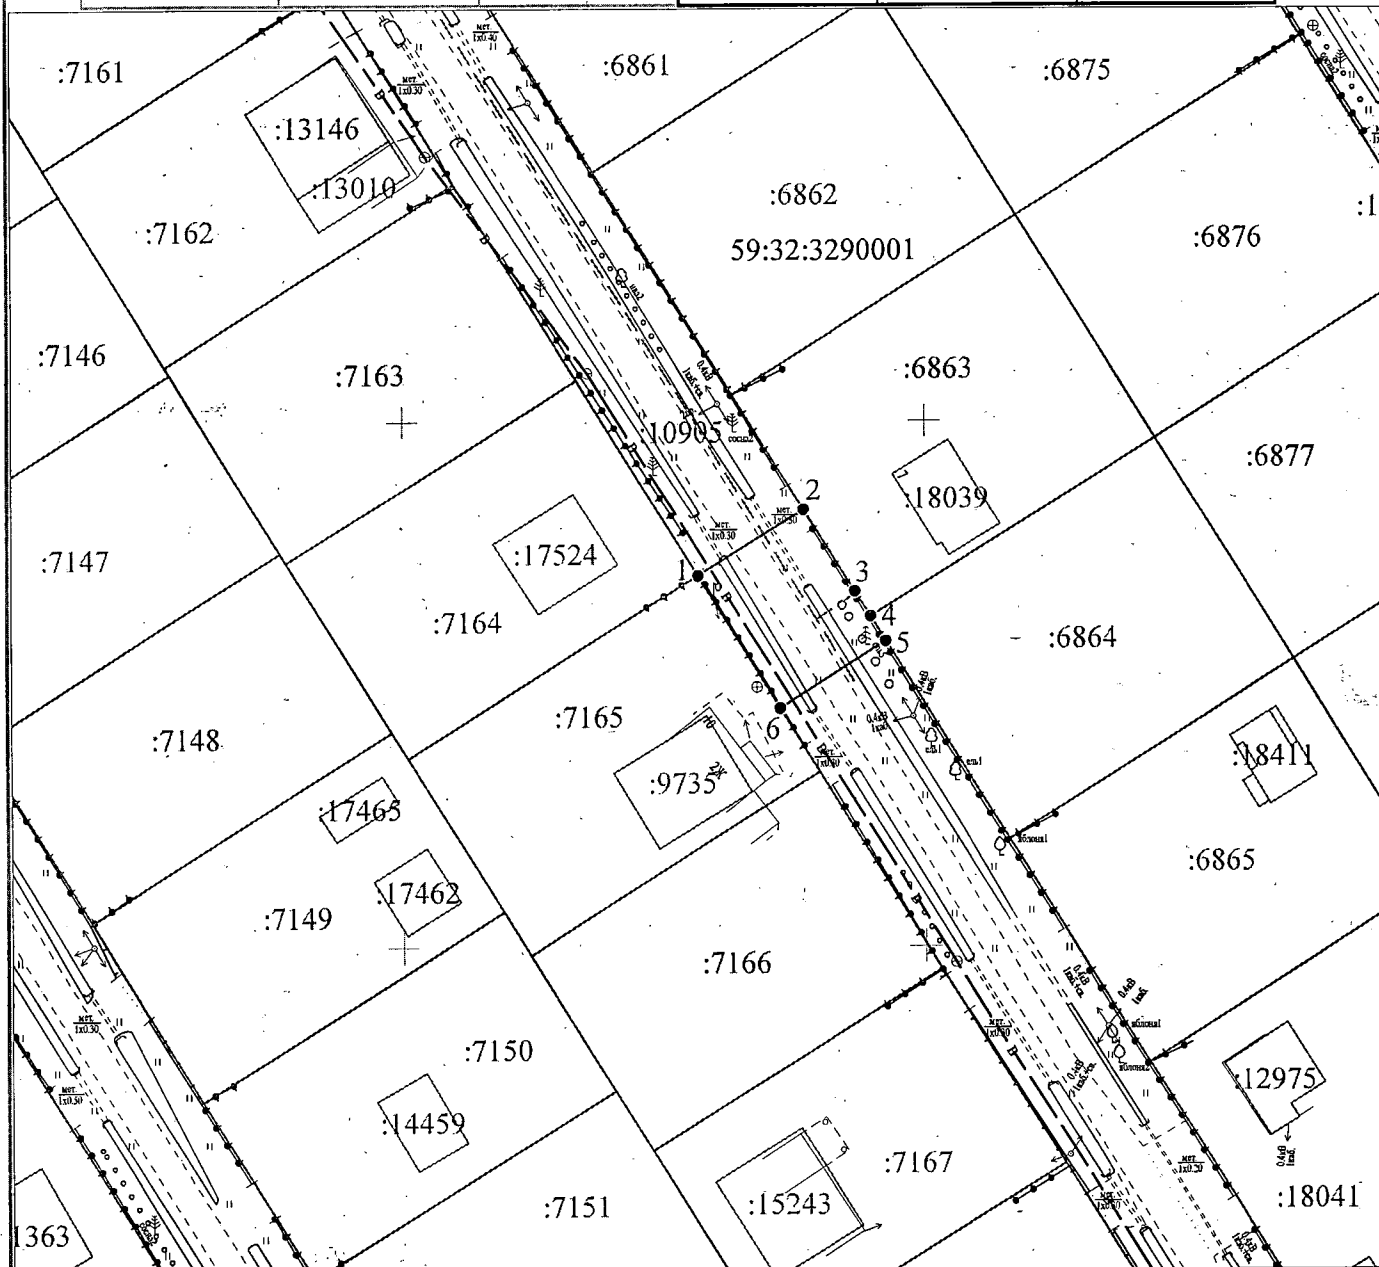

Масштаб 1:700

Условные обозначения:

- — граница предполагаемых к использованию земель или части земельного участка
- — граница земельного участка ранее учтенного в ЕГРН
- — граница кадастрового квартала
- 59:32:3290001 — кадастровый номер квартала
- :6863 — кадастровый номер земельного участка в кадастровом квартале
- — проектируемый газопровод-ввод
- — существующий газопровод
- — обозначение наземного (конструктивного) элемента проектируемого газопровода-ввода

Описание границ смежных землепользователей:

- от т.2 до т.4 - земельный участок с кадастровым номером 59:32:3290001:6863
- от т.4 до т.5 - земельный участок с кадастровым номером 59:32:3290001:6864
- от т.6 до т.1 - земельный участок с кадастровым номером 59:32:3290001:7165

Заявитель

Ядрин А.Д.
(подпись, расшифровка подписи)
МП
(для юридических лиц и ИП)

Ядрин А.Д., по доверенности
№ 2356 от 09.12.2024

Верно