

**КОМИТЕТ ИМУЩЕСТВЕННЫХ ОТНОШЕНИЙ
АДМИНИСТРАЦИИ ПЕРМСКОГО МУНИЦИПАЛЬНОГО ОКРУГА**

РЕШЕНИЕ
о размещении объектов № 2398

Пермский край
Пермский муниципальный округ

12.11.2025

Комитет имущественных отношений администрации Пермского муниципального округа разрешает Акционерному обществу «Газпром газораспределение Пермь» (ИНН 5902183841, ОГРН 2125902017723, почтовый адрес: 614000, г. Пермь, ул. Петропавловская, 43)

размещение объекта «Газопровод-ввод до границы земельного участка по адресу: д. Луговая, ул. Февральская, д. 10 (газопровод давлением до 1,2 Мпа, для размещения которого не требуется разрешения на строительство)»

на землях муниципальной собственности

на срок: 1 год

Местоположение: Пермский край, Пермский муниципальный округ, д. Луговая, ул. Февральская.

Приложение: схема предполагаемых к использованию земель или части земельного участка.

Особые условия использования:

1. При размещении объекта учесть параметры ширины проезда улично-дорожной сети, во избежание сужения полосы отвода дороги.
2. При условии получения разрешения на производство земляных работ.

Заместитель председателя комитета


(подпись, печать)

М.В. Королева



Схема предполагаемых к использованию земель или части земельного участка

Объект: "Газопровод-ввод до границы земельного участка по адресу: д. Луговая, ул. Февральская, д. 10"


Местоположение: Пермский край, Пермский муниципальный округ, д. Луговая, ул. Февральская

Площадь земель или части земельного участка, кв.м.: 170

Категория земель: земли населённых пунктов

Вид разрешенного использования земельного участка: отсутствует

№ точки границы	Каталог координат (МСК-59), м		№ точки границы	Каталог координат (МСК-59), м	
	X	Y		X	Y
1	512961.92	2195381.20	3	512956.37	2195398.92
2	512968.32	2195391.46	4	512949.97	2195388.65
			1	512961.92	2195381.20

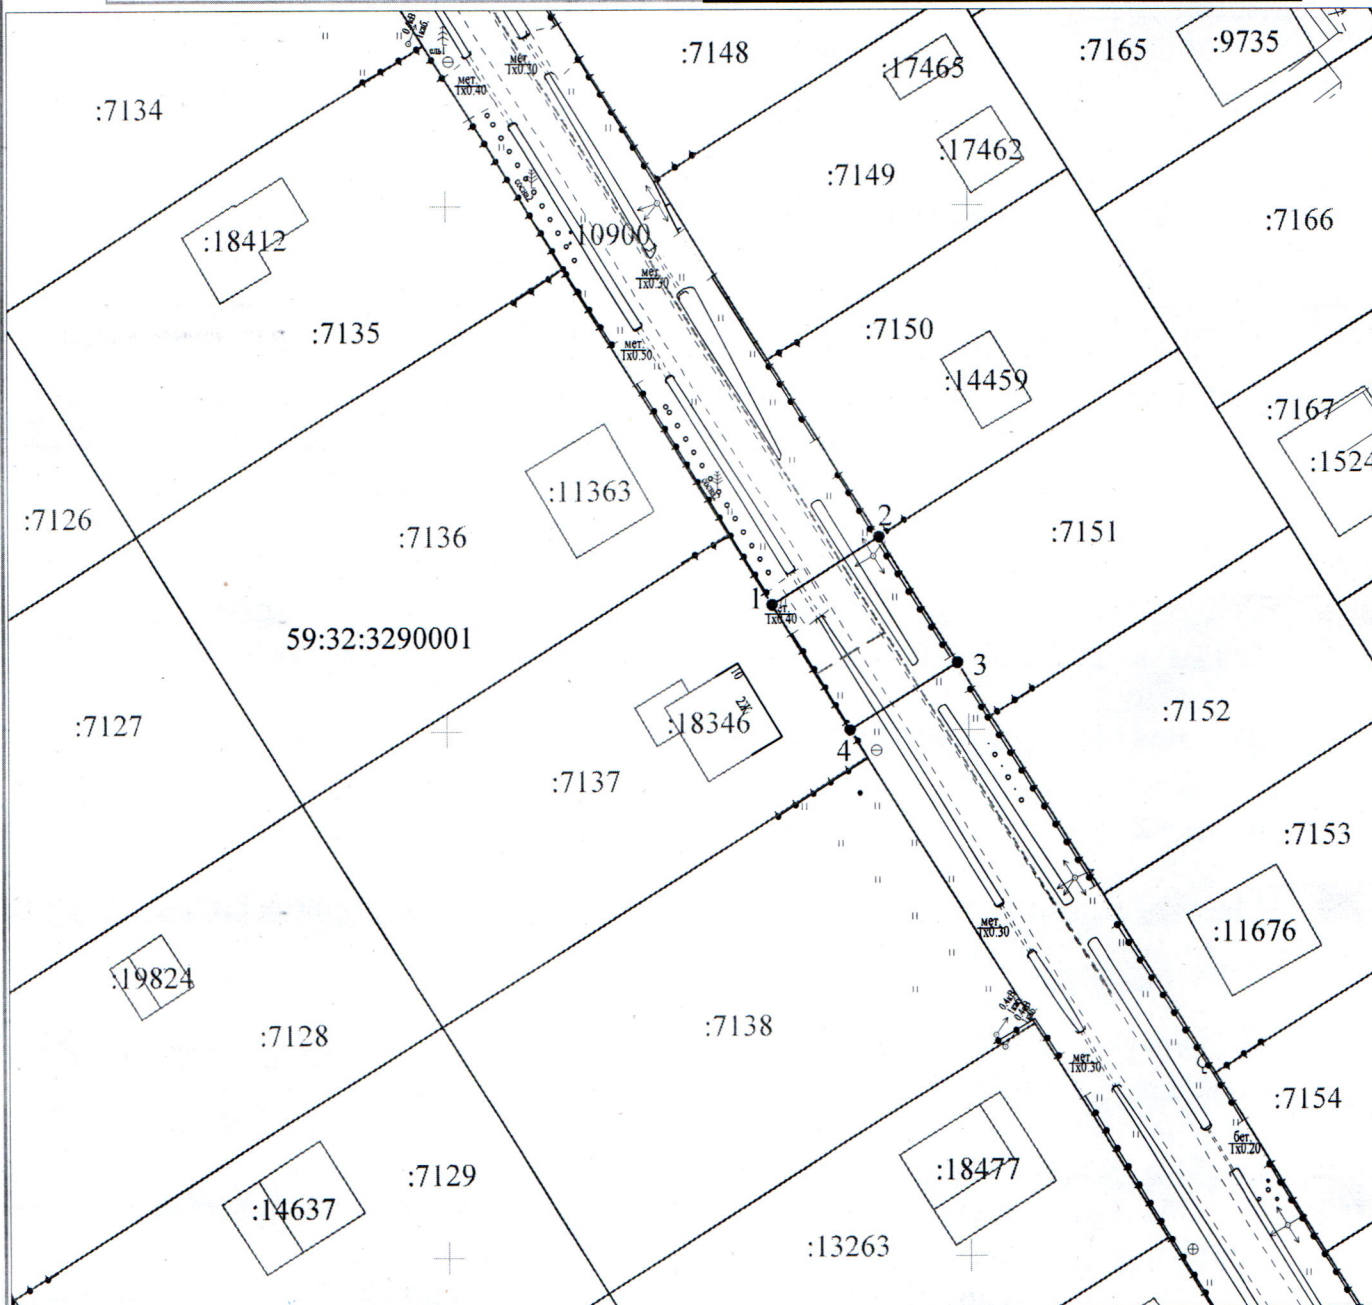

Масштаб 1:700

Условные обозначения:

- 1 — 2 — граница предполагаемых к использованию земель или части земельного участка
- — — граница земельного участка ранее учтенного в ЕГРН
- — — граница кадастрового квартала
- 59:32:3290001 — кадастровый номер квартала
- :7137 — кадастровый номер земельного участка в кадастровом квартале
- - - проектируемый газопровод-ввод
- - - существующий газопровод
- — обозначение наземного (конструктивного) элемента проектируемого газопровода-ввода

Описание границ смежных землепользователей:

от т.2 до т.3 - земельный участок с кадастровым номером 59:32:3290001:7151

от т.4 до т.1 - земельный участок с кадастровым номером 59:32:3290001:7137

Заявитель

(подпись, расшифровка подписи)
МП
(для юридических лиц и ИП)

Ядрина А.Д., по доверенности
№ 2356 от 09.12.2024

Верно