

**КОМИТЕТ ИМУЩЕСТВЕННЫХ ОТНОШЕНИЙ
АДМИНИСТРАЦИИ ПЕРМСКОГО МУНИЦИПАЛЬНОГО ОКРУГА**

РЕШЕНИЕ
о размещении объектов № 2399

Пермский край
Пермский муниципальный округ

12.11.2025

Комитет имущественных отношений администрации Пермского муниципального округа разрешает Акционерному обществу «Газпром газораспределение Пермь» (ИНН 5902183841, ОГРН 2125902017723, почтовый адрес: 614000, г. Пермь, ул. Петропавловская, 43)

размещение объекта «Газопровод давлением до 1,2 Мпа, для размещения которого не требуется разрешения на строительство»

на землях муниципальной собственности

на срок: 1 год

Местоположение: Пермский край, Пермский муниципальный округ, д. Мостовая, заулоч Центральный, к дому 7а.

Приложение: схема предполагаемых к использованию земель или части земельного участка.

Особые условия использования:

1. При размещении объекта учесть параметры ширины проезда улично-дорожной сети, во избежание сужения полосы отвода дороги.
2. При условии получения разрешения на производство земляных работ.

Заместитель председателя комитета


(подпись, печать)


М.В. Королева

Схема предполагаемых к использованию земель или части земельного участка

Объект: Газопровод давлением до 1.2 Мпа, для размещения которого не требуется разрешения на строительство

Местоположение: расположенных по адресу: Пермский край, Пермский м.о.,
д. Мостовая, заул. Центральный, к дому 7а

Площадь земель или части земельного участка, кв.м.: 74

Категория земель: земли населенных пунктов

Вид разрешенного использования: -

Описание границ смежных землепользователей:

От точки н1 до точки н2 - земельный участок

с кадастровым номером 59:32:1100001:324

От точки н2 до точки н3 - земельный участок

с кадастровым номером 59:32:1100001:2940

От точки н3 до точки н4 - земельный участок

с кадастровым номером 59:32:1100001:617

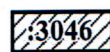
От точки н4 до точки н5 - земельный участок

с кадастровым номером 59:32:1100001:2940

От точки н5 до точки н1 - земельный участок

с кадастровым номером 59:32:1100001:1197

Условные обозначения:

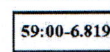
-  - граница кадастрового квартала
-  - границы и номер объекта капитального строительства, сведения о которых внесены в ЕГРН

59:32:1100001 - номер кадастрового квартала

-  - границы и номер земельного участка, сведения о которых внесены в ЕГРН

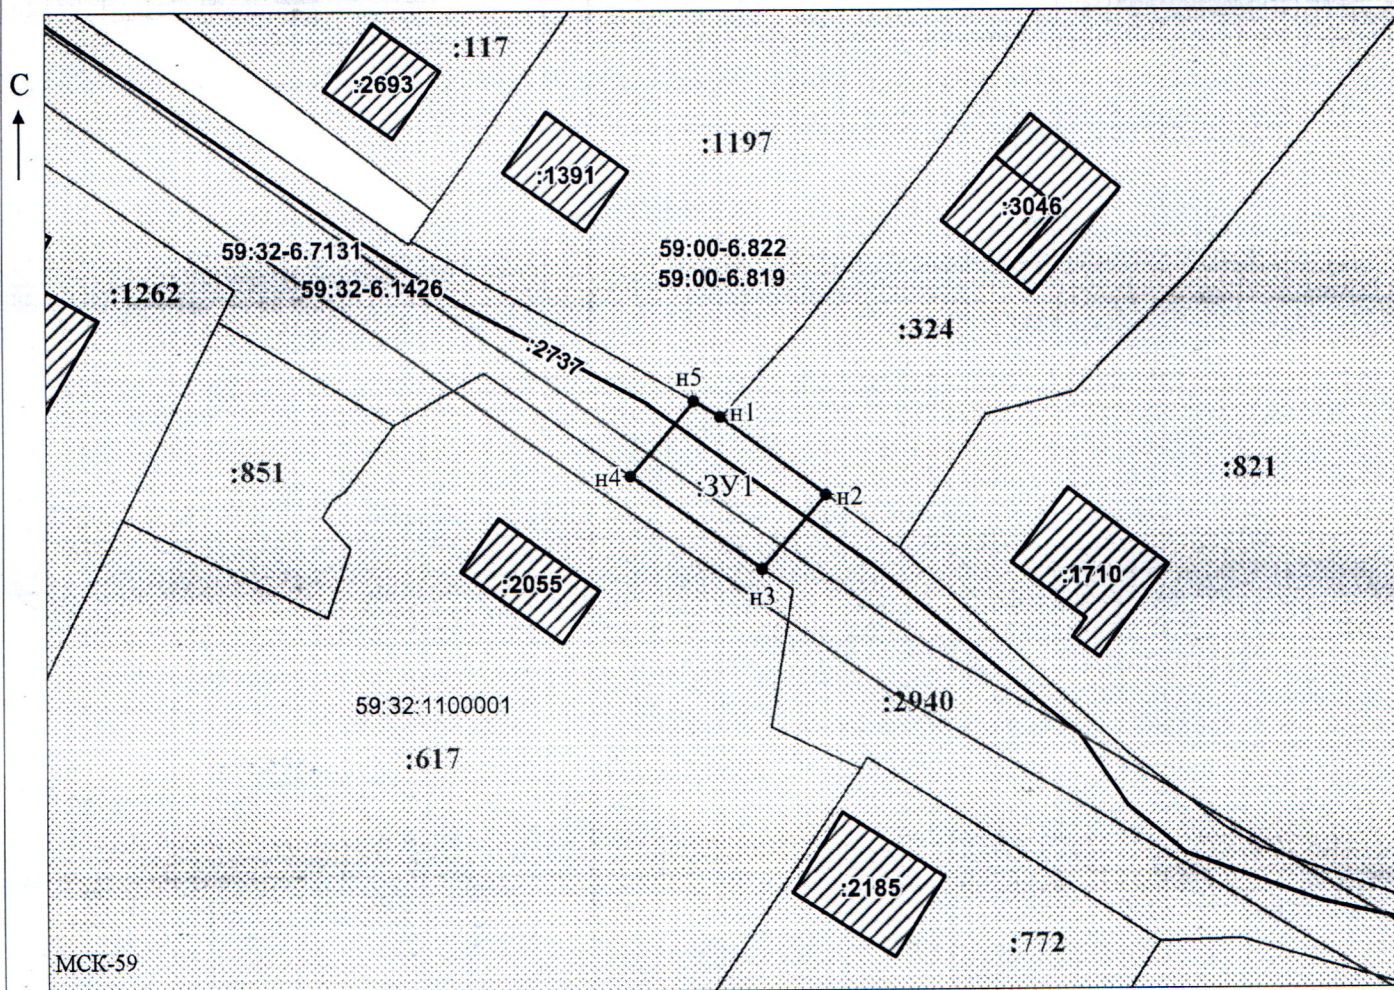
Каталог координат, м

№ точки границы	X	Y
н1	498420.55	2258314.71
н2	498415.28	2258321.94
н3	498410.24	2258317.54
н4	498416.60	2258308.49
н5	498421.61	2258312.86
н1	498420.55	2258314.71

-  - предполагаемый участок земель, на которых планируется размещение объекта
-  - зоны с особыми условиями использования территории, сведения о которых внесены в ЕГРН
- :3У1 - обозначение запрашиваемого земельного участка
- н1 - характерная точка границ земель или части земельного участка

59:32:1100001 - номер кадастрового квартала

-  - границы и номер земельного участка, сведения о которых внесены в ЕГРН



Масштаб 1:500

Заявитель:

МП

(для юридических лиц

и индивидуальных предпринимателей)

/ Офишкина И.В.

(подпись, расшифровка подписи)