

**КОМИТЕТ ИМУЩЕСТВЕННЫХ ОТНОШЕНИЙ
АДМИНИСТРАЦИИ ПЕРМСКОГО МУНИЦИПАЛЬНОГО ОКРУГА**

РЕШЕНИЕ
о размещении объектов № 2402

Пермский край
Пермский муниципальный округ

12.11.2025

Комитет имущественных отношений администрации Пермского муниципального округа разрешает Акционерному обществу «Газпром газораспределение Пермь» (ИНН 5902183841, ОГРН 2125902017723, почтовый адрес: 614000, г. Пермь, ул. Петропавловская, 43)

размещение объекта «Газопровод-ввод до границы земельного участка по адресу: д. Луговая, ул. Луговая, д 48 (газопровод давлением до 1,2 Мпа, для размещения которого не требуется разрешения на строительство)»

на землях муниципальной собственности

на срок: 1 год

Местоположение: Пермский край, Пермский муниципальный округ, д. Луговая, ул. Луговая.

Приложение: схема предполагаемых к использованию земель или части земельного участка.

Особые условия использования:

1. При размещении объекта учесть параметры ширины проезда улично-дорожной сети, во избежание сужения полосы отвода дороги.

2. При условии получения разрешения на производство земляных работ.

Заместитель председателя комитета


(подпись, печать)

М.В. Королева



Схема предполагаемых к использованию земель или части земельного участка

Объект: "Газопровод-ввод до границы земельного участка по адресу: д. Луговая, ул. Луговая, д 48"


Местоположение: Пермский край, Пермский муниципальный округ, д. Луговая, ул. Луговая

Площадь земель или части земельного участка, кв.м.: 539

Категория земель: земли населённых пунктов

Вид разрешенного использования земельного участка: отсутствует

№ точки границы	Каталог координат (МСК-59), м		№ точки границы	Каталог координат (МСК-59), м	
	X	Y		X	Y
1	513209.23	2195412.82	4	513217.37	2195447.75
2	513233.81	2195452.21	5	513204.11	2195426.54
3	513223.99	2195458.35	6	513199.38	2195418.91
			1	513209.23	2195412.82

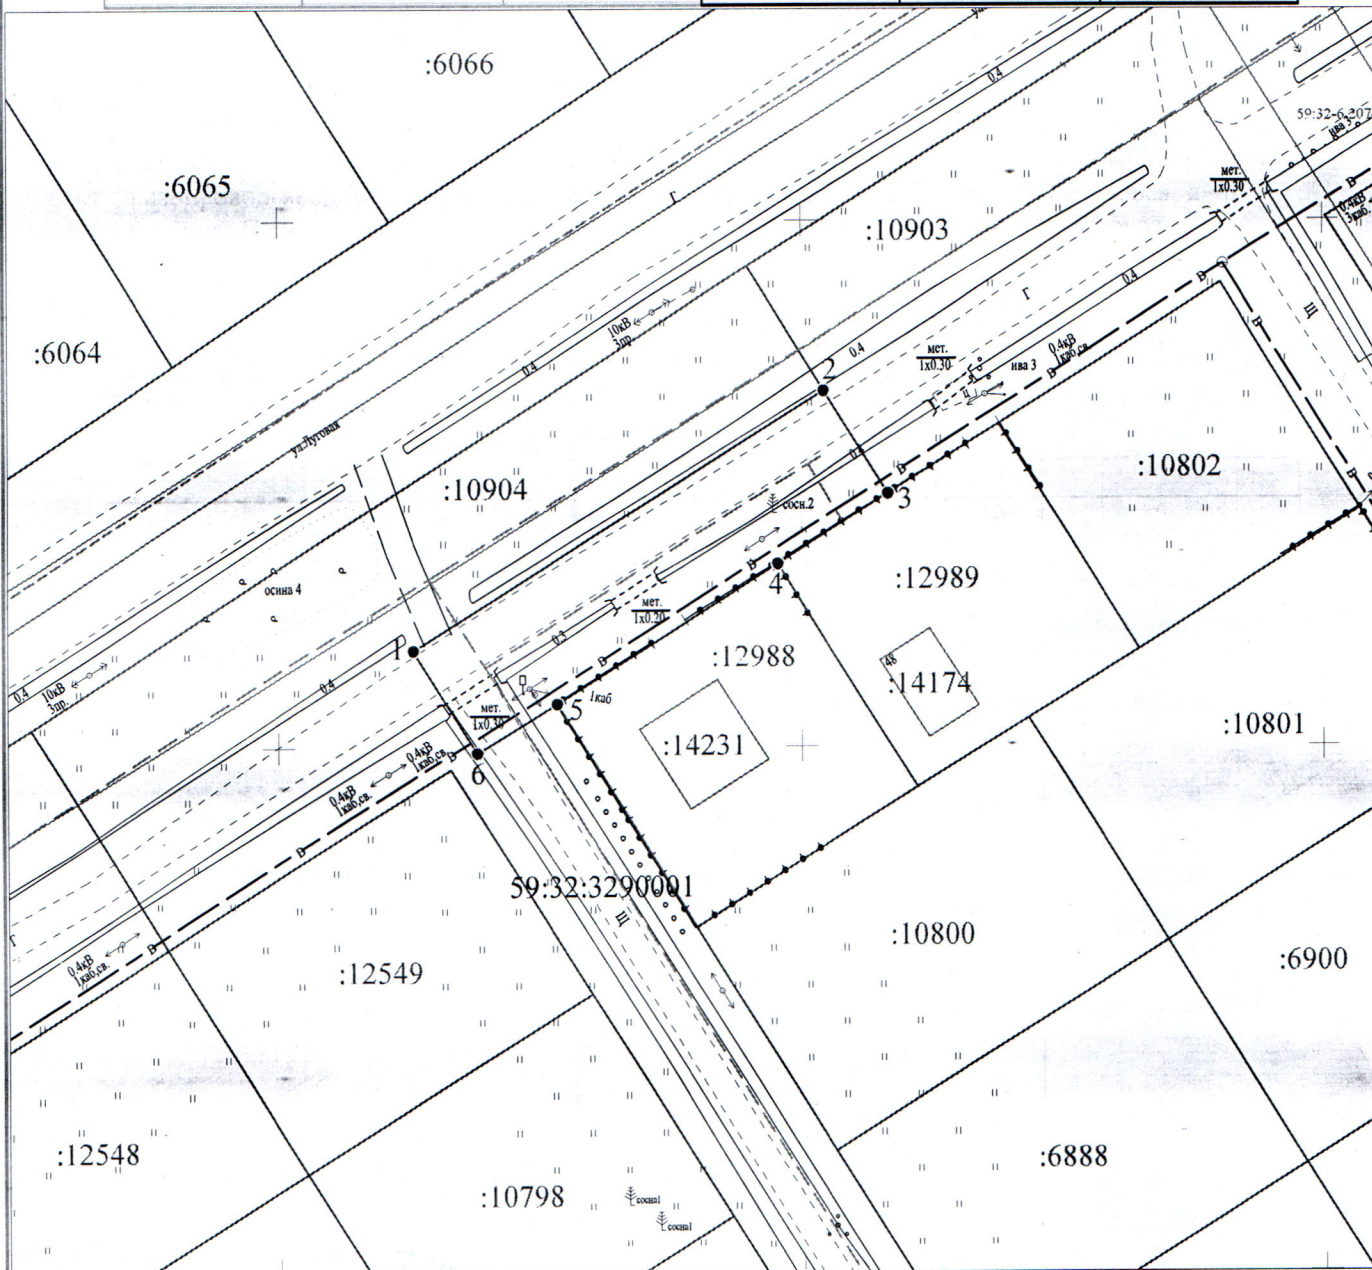

Масштаб 1:700

Условные обозначения:

- — граница предполагаемых к использованию земель или части земельного участка
- — граница земельного участка ранее учтенного в ЕГРН
- 59:32:3290001 — кадастровый номер квартала
- :12989 — кадастровый номер земельного участка в кадастровом квартале
- - - проектируемый газопровод-ввод
- - - существующий газопровод
- — обозначение наземного (конструктивного) элемента проектируемого газопровода-ввода

Описание границ смежных землепользователей:

- от т.2 до т.3 - земельный участок с кадастровым номером 59:32:3290001:10903
- от т.3 до т.4 - земельный участок с кадастровым номером 59:32:3290001:12989
- от т.4 до т.5 - земельный участок с кадастровым номером 59:32:3290001:12988

Заявитель

(подпись, расшифровка подписи)
МП
(для юридических лиц и ИП)

Ядрина А.Д., по доверенности
№ 2356 от 09.12.2024

Верно