



**КОМИТЕТ ИМУЩЕСТВЕННЫХ ОТНОШЕНИЙ  
АДМИНИСТРАЦИИ ПЕРМСКОГО МУНИЦИПАЛЬНОГО ОКРУГА**

**РЕШЕНИЕ**  
о размещении объектов № 2408

Пермский край  
Пермский муниципальный округ

12.11.2025

Комитет имущественных отношений администрации Пермского муниципального округа разрешает Акционерному обществу «Газпром газораспределение Пермь» (ИНН 5902183841, ОГРН 1025900512670, почтовый адрес: 614000, г. Пермь, ул. Петропавловская, 43)

размещение объекта «Газопровод давлением до 1,2 Мпа, для размещения которого не требуется разрешения на строительство»

на землях государственная собственность на которые не разграничена.

на срок: 1 год.

Местоположение: расположенных по адресу: Пермский край, Пермский м.о., д. Болгары, к уч. с кад. №59:32:0710001:1346.

Приложение: схема предполагаемых к использованию земель или части земельного участка.

Особые условия использования:

- 1) При размещении газопровода учесть параметры ширины проезда улично-дорожной сети, во избежание сужения полосы отвода дороги.
- 2) При условии получения разрешения на производство земляных работ.

Заместитель председателя комитета

(подпись, печать)

М.В. Королева





# Схема предполагаемых к использованию земель или части земельного участка

Объект: Газопровод давлением до 1,2 Мпа, для размещения которого не требуется разрешения на строительство

Местоположение: расположенных по адресу: Пермский край, м.о. Пермский, д. Болгары, к.уч. с кад. №59:32:0710001:1346

Площадь земель или части земельного участка, кв.м.: 1819

Категория земель: земли населенных пунктов

Вид разрешенного использования: -

Описание границ смежных землепользователей:

От точки н1 до точки н2 - земельный участок с кадастровым номером 59:32:0710001:1346

От точки н2 до точки н8 - земли общего пользования

От точки н8 до точки н12 - земельный участок с кадастровым номером 59:32:4090017:584

От точки н12 до точки н14 - земли общего пользования

От точки н14 до точки н16 - земельный участок с кадастровым номером 59:32:4090017:2045

От точки н16 до точки н18 - земли общего пользования

От точки н18 до точки н19 - земельный участок с кадастровым номером 59:32:4090017:2045

От точки н19 до точки н26 - земли общего пользования

От точки н26 до точки н31 - земельный участок с кадастровым номером 59:32:0710001:1149

От точки н31 до точки н1 - земли общего пользования


## Условные обозначения:

-  - предполагаемый участок земель, на которых планируется размещение объекта
-  - границы и номер земельного участка, сведения о которых внесены в ЕГРН
-  - границы и номер объекта капитального строительства, сведения о которых внесены в ЕГРН
-  - граница кадастрового квартала
-  - зоны с особыми условиями использования территории, сведения о которых внесены в ЕГРН
-  - обозначение запрашиваемого земельного участка
-  - характерная точка границ земель или части земельного участка

59:32:4090017 - номер кадастрового квартала

## Каталог координат, м

| № точки границы | X         | Y          |
|-----------------|-----------|------------|
| н1              | 500439.55 | 2208365.43 |
| н2              | 500435.85 | 2208354.07 |
| н3              | 500436.80 | 2208353.72 |
| н4              | 500416.00 | 2208290.58 |
| н5              | 500391.93 | 2208254.07 |
| н6              | 500334.98 | 2208181.12 |
| н7              | 500323.40 | 2208164.13 |
| н8              | 500323.98 | 2208163.26 |
| н9              | 500323.98 | 2208164.23 |
| н10             | 500324.98 | 2208164.23 |
| н11             | 500324.98 | 2208163.23 |
| н12             | 500324.00 | 2208163.23 |
| н13             | 500335.28 | 2208146.41 |
| н14             | 500334.27 | 2208136.48 |
| н15             | 500335.44 | 2208134.62 |
| н16             | 500345.64 | 2208118.34 |
| н17             | 500360.57 | 2208098.37 |
| н18             | 500364.87 | 2208088.58 |
| н19             | 500372.64 | 2208076.65 |
| н20             | 500375.81 | 2208078.09 |
| н21             | 500365.96 | 2208100.61 |
| н22             | 500339.41 | 2208136.12 |
| н23             | 500340.68 | 2208148.64 |
| н24             | 500330.23 | 2208164.23 |
| н25             | 500337.94 | 2208175.64 |
| н26             | 500337.81 | 2208175.64 |
| н27             | 500337.29 | 2208175.64 |
| н28             | 500337.29 | 2208176.46 |
| н29             | 500337.29 | 2208176.64 |
| н30             | 500338.29 | 2208176.64 |
| н31             | 500338.29 | 2208176.15 |
| н32             | 500339.68 | 2208178.21 |
| н33             | 500396.21 | 2208250.51 |
| н34             | 500420.29 | 2208287.03 |
| н35             | 500445.44 | 2208363.38 |
| н36             | 500440.60 | 2208365.08 |
| н1              | 500439.55 | 2208365.43 |

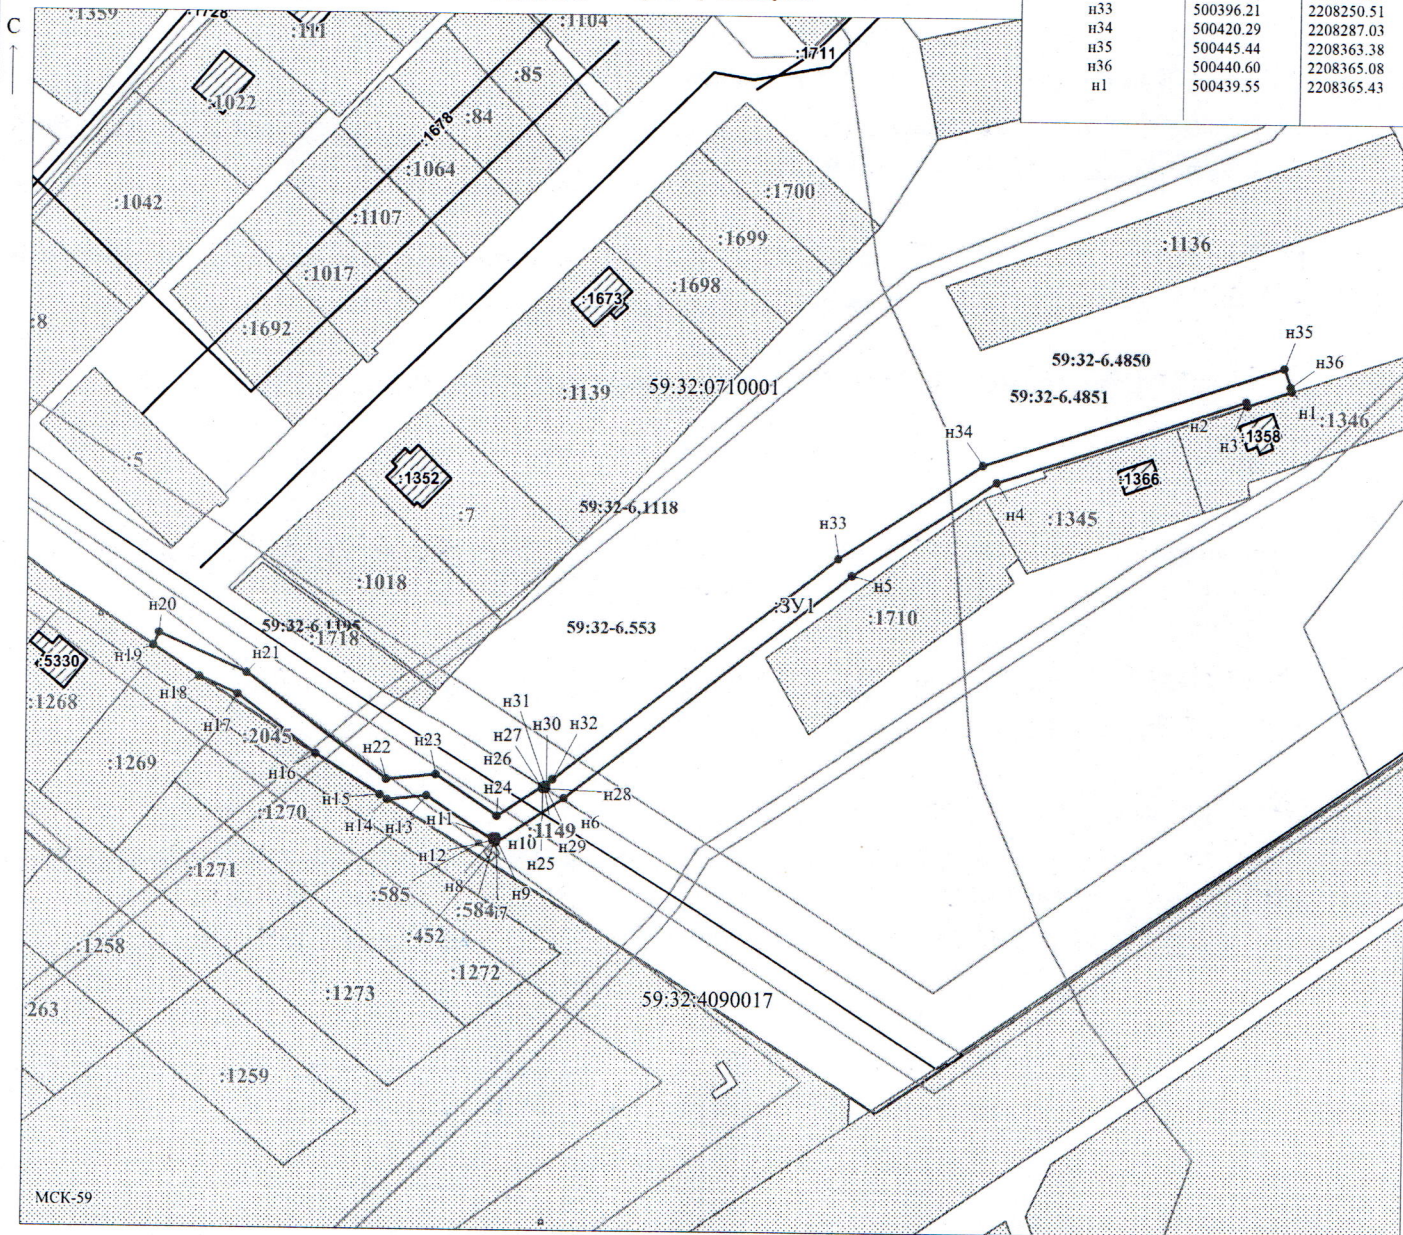

Заявитель:  / Егошина И.В.

МП

(подпись, расшифровка подписи)

Масштаб 1:1300

(для юридических лиц  
и индивидуальных предпринимателей)