



**КОМИТЕТ ИМУЩЕСТВЕННЫХ ОТНОШЕНИЙ
АДМИНИСТРАЦИИ ПЕРМСКОГО МУНИЦИПАЛЬНОГО ОКРУГА**

РЕШЕНИЕ
о размещении объектов № 2410

Пермский край
Пермский муниципальный округ

12.11.2025

Комитет имущественных отношений администрации Пермского муниципального округа разрешает Акционерному обществу «Газпром газораспределение Пермь» (ИНН 5902183841, ОГРН 1025900512670, почтовый адрес: 614000, г. Пермь, ул. Петропавловская, 43)

размещение объекта «Газопровод-ввод до границы земельного участка по адресу: д. Луговая, ул. Февральская, зу 23 (газопровод давлением до 1,2 Мпа, для размещения которого не требуется разрешения на строительство)»

на землях муниципальной собственности.

на срок: 1 год.

Местоположение: Пермский край, Пермский м.о., д. Луговая, ул. Февральская.

Приложение: схема предполагаемых к использованию земель или части земельного участка.

Особые условия использования:

- 1) При размещении газопровода учесть параметры ширины проезда улично-дорожной сети, во избежание сужения полосы отвода дороги.
- 2) При условии получения разрешения на производство земляных работ.

Заместитель председателя комитета


(подпись, печать)


М.В. Королева

Схема предполагаемых к использованию земель или части земельного участка

Объект: "Газопровод-ввод до границы земельного участка по адресу: д. Луговая, ул. Февральская, зу 23"


Местоположение: Пермский край, Пермский муниципальный округ, д. Луговая, ул. Февральская

Площадь земель или части земельного участка, кв.м.: 732

Категория земель: земли населённых пунктов

Вид разрешенного использования земельного участка: отсутствует

№ точки границы	Каталог координат (МСК-59), м		№ точки границы	Каталог координат (МСК-59), м		№ точки границы	Каталог координат (МСК-59), м	
	X	Y		X	Y		X	Y
1	512893.72	2195423.72	4	512883.10	2195444.67	8	512849.85	2195451.08
2	512900.14	2195434.02	5	512866.05	2195455.30	9	512873.77	2195436.16
3	512892.93	2195438.52	6	512849.01	2195465.94	10	512875.30	2195435.21
			7	512842.57	2195455.62	1	512893.72	2195423.72

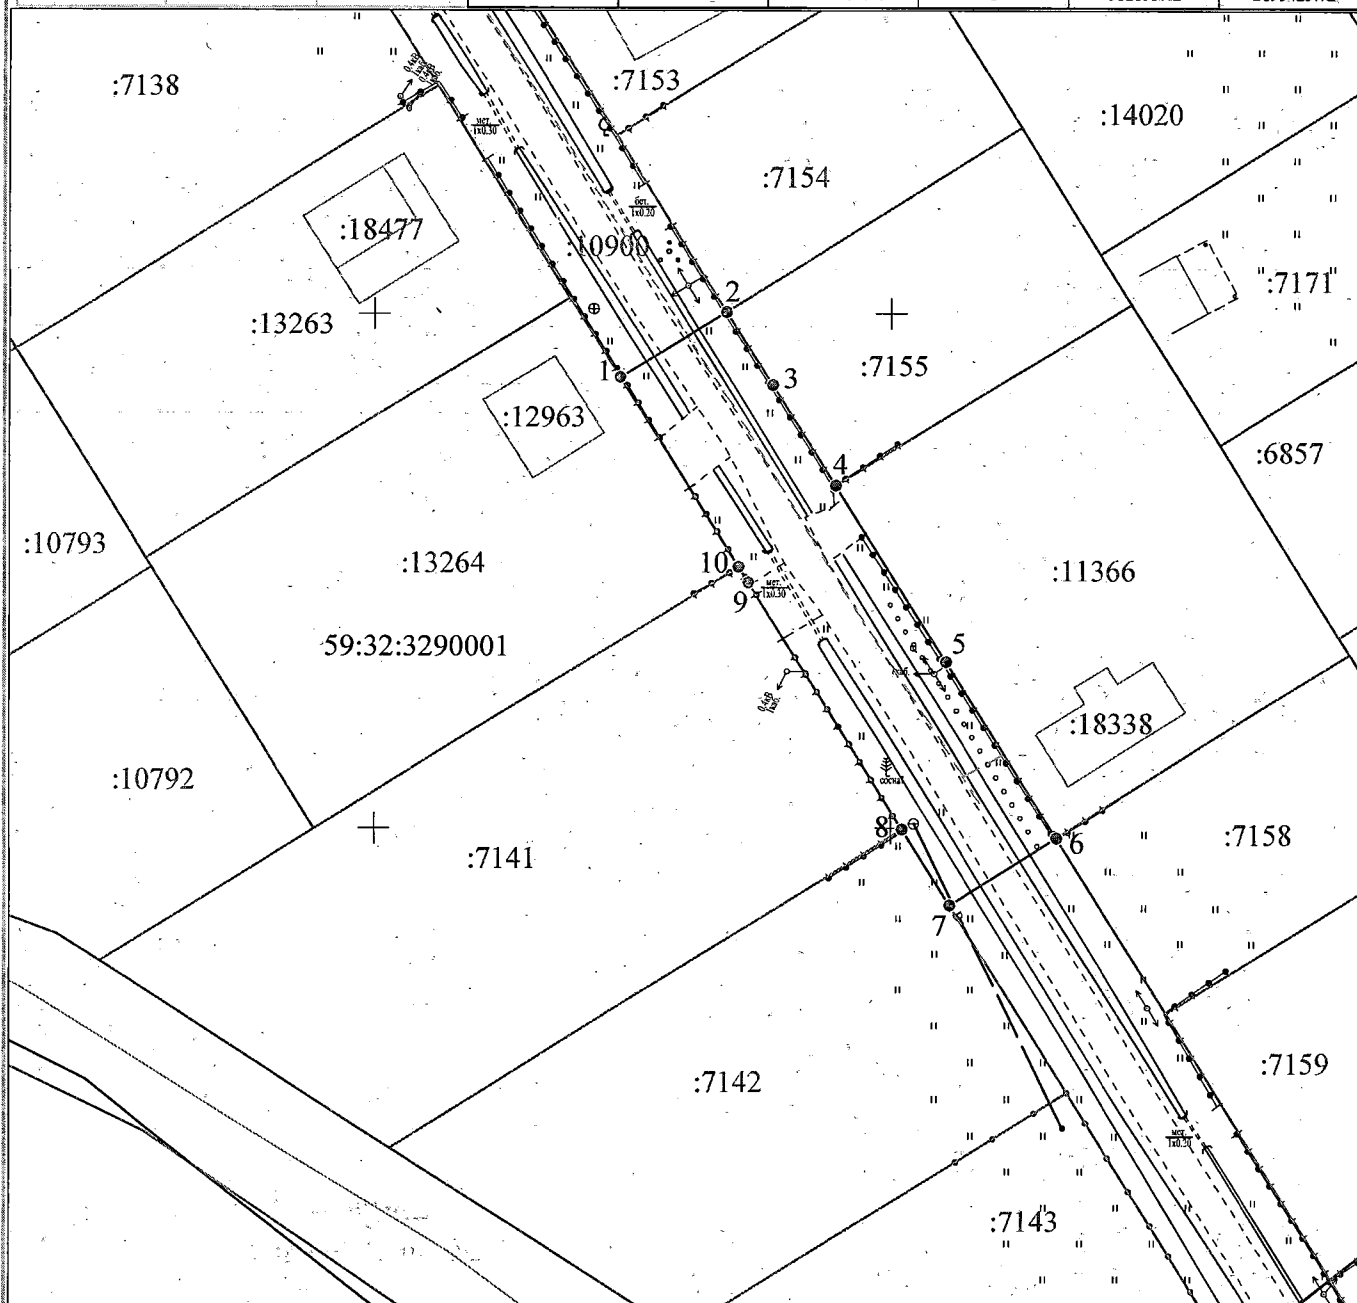

Масштаб 1:700

Условные обозначения:

- — граница предполагаемых к использованию земель или части земельного участка
- 1 — граница земельного участка ранее учтенного в ЕГРН
- 2 — граница кадастрового квартала
- 59:32:3290001 — кадастровый номер квартала
- :11366 — кадастровый номер земельного участка в кадастровом квартале
- — проектируемый газопровод-ввод
- - - — существующий газопровод
- — обозначение наземного (конструктивного) элемента проектируемого газопровода-ввода

Описание границ смежных землепользователей:

- от т.2 до т.4 - земельный участок с кадастровым номером 59:32:3290001:7155
- от т.4 до т.6 - земельный участок с кадастровым номером 59:32:3290001:11366
- от т.7 до т.8 - земельный участок с кадастровым номером 59:32:3290001:7142
- от т.8 до т.10 - земельный участок с кадастровым номером 59:32:3290001:7141
- от т.10 до т.1 - земельный участок с кадастровым номером 59:32:3290001:13264

Заявитель

Ядрин А.Д.
(подпись, расшифровка подписи)
МП
(для юридических лиц и ИП)

Ядрин А.Д., по доверенности
№ 2356 от 09.12.2024
Верно