



**КОМИТЕТ ИМУЩЕСТВЕННЫХ ОТНОШЕНИЙ
АДМИНИСТРАЦИИ ПЕРМСКОГО МУНИЦИПАЛЬНОГО ОКРУГА**

РЕШЕНИЕ

о размещении объектов № 2417

Пермский край
Пермский муниципальный округ

14.11.2025

Комитет имущественных отношений администрации Пермского муниципального округа разрешает ООО «Энергосетевая Компания «Парма» (ИНН 5904992132, ОГРН 1145958004862, юридический адрес: 614064, Пермский край, г. Пермь, ул. Полазненская, д. 4, этаж 3, помещ. 300).

размещение объекта: «КВЛ-0,4 кВ»

на землях государственная собственность на которые не разграничена.

на срок бессрочно.

Местоположение: Пермский край, Пермский м.о., поселок Протасы.

Приложение: схема предполагаемых к использованию земель или земельных участков.

Особые условия использования:

1) При установке опор электросетевого хозяйства учесть параметры ширины проезда улично-дорожной сети, во избежание сужения полосы отвода дороги. Установить опоры на расстоянии не более 2 метров от границ земельного участка.

2) При условии получения разрешения на производство земляных работ.

Заместитель председателя комитета


(подпись)



М.В. Королева

СХЕМА

предполагаемых к использованию земель или части земельного участка


Объект: КВЛ-0,4 кВ

Местоположение: Пермский край, муниципальный округ Пермский, поселок Протасы

Площадь земель или части земельного участка, кв.м. 834

Категория: Земли населенных пунктов
при наличии

Вид разрешенного использования: -
при наличии

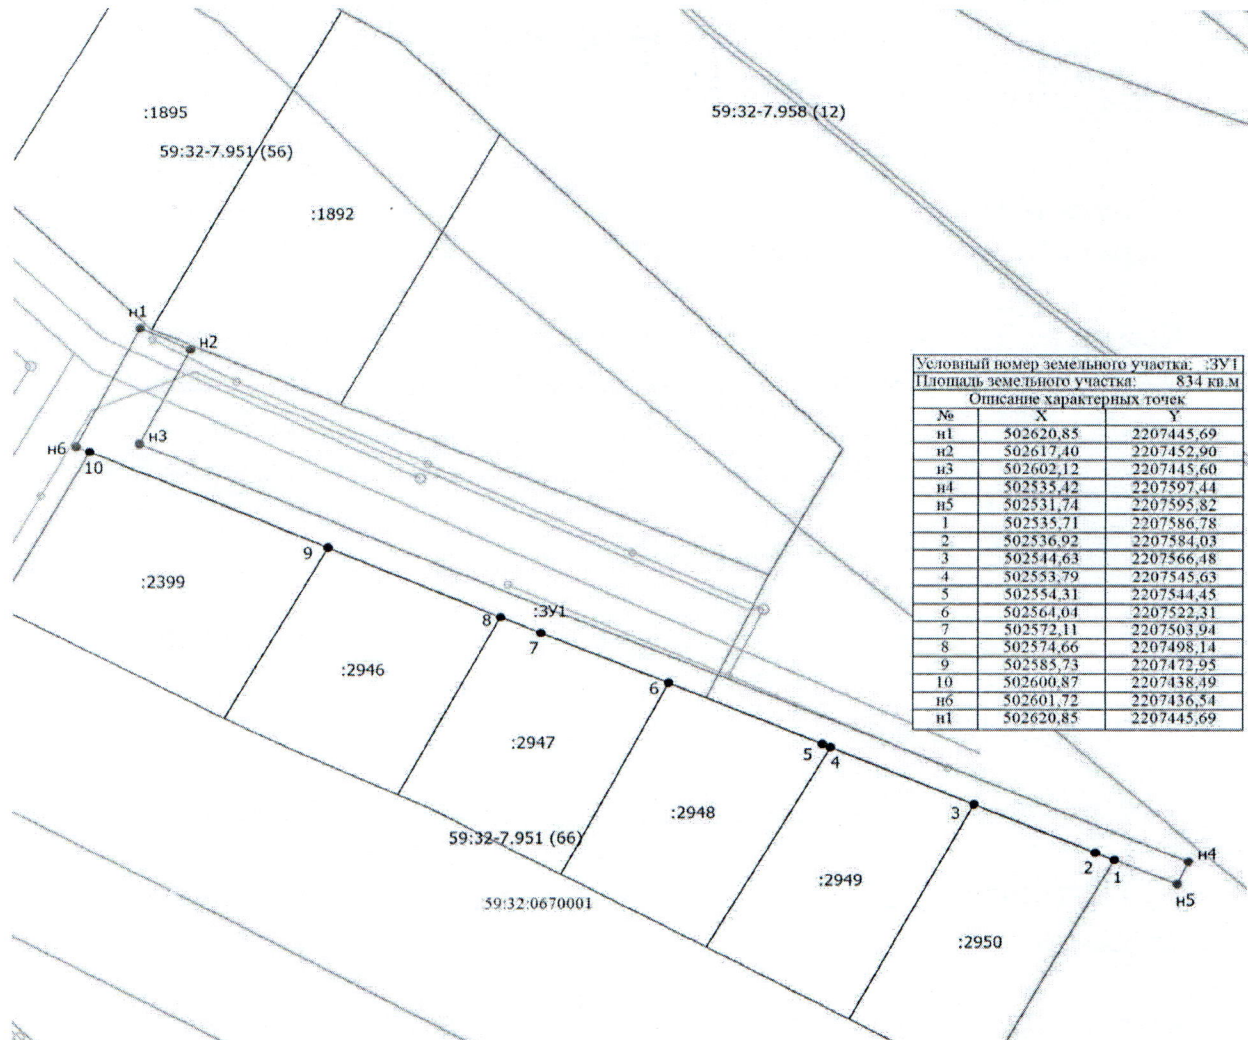

Условный номер земельного участка: 3У1		
Площадь земельного участка: 834 кв.м		
Описание характерных точек		
№	X	Y
n1	502620,85	2207445,69
n2	502617,40	2207452,90
n3	502602,12	2207445,60
n4	502535,42	2207597,44
n5	502531,74	2207595,82
1	502535,71	2207586,78
2	502536,92	2207584,03
3	502544,63	2207566,48
4	502553,79	2207545,63
5	502554,31	2207544,45
6	502564,04	2207522,31
7	502572,11	2207503,94
8	502574,66	2207498,14
9	502585,73	2207472,95
10	502600,87	2207438,49
n6	502601,72	2207436,54
n1	502620,85	2207445,69

Масштаб 1:1000

Описание границ смежных землепользований

от	10	до	1	-
от	1	до	3	земельный участок с КН 59:32:0670001:2950
от	3	до	4	земельный участок с КН 59:32:0670001:2949
от	4	до	6	земельный участок с КН 59:32:0670001:2948
от	6	до	8	земельный участок с КН 59:32:0670001:2947
от	8	до	9	земельный участок с КН 59:32:0670001:2946
от	9	до	10	земельный участок с КН 59:32:0670001:2399

Условные обозначения

- Часть границы, местоположение которой определено при выполнении кадастровых работ

1
:3У1

- Обозначение характерной точки, местоположение которой не извещалось или было уточнено
- Обозначение земельного участка
- Граница здания, сооружения, объекта незавершенного строительства
- Граница территориальной зоны

- Характерная точка границы земельного участка, сведения о которой отсутствуют в ЕГРН, местоположение которой определено при кадастровых работах (новая характерная точка)

n1

- Характерная точка границы земельного участка, сведения ЕГРН о которой соответствуют требованиям, установленным в соответствии с частью 13 статьи 22 Федерального закона от 13 июля 2015 г. N 218-ФЗ "О государственной регистрации недвижимости"
- Обозначение новой характерной точки

- Часть границы, сведения ЕГРН о которой позволяют однозначно определить ее положение на местности
- Граница кадастрового квартала

- Граница зоны с особыми условиями

59:01:1717065

- Номер кадастрового квартала

Заявитель: _____
подпись, расшифровка подписи
МП (для юридических лиц и индивидуальных предпринимателей)

по доверенности Гуляев Н.А