



**КОМИТЕТ ИМУЩЕСТВЕННЫХ ОТНОШЕНИЙ
АДМИНИСТРАЦИИ ПЕРМСКОГО МУНИЦИПАЛЬНОГО ОКРУГА**

РЕШЕНИЕ
о размещении объектов № 2419

Пермский край
Пермский муниципальный округ

14.11.2025

Комитет имущественных отношений администрации Пермского муниципального округа разрешает Акционерному обществу «Газпром газораспределение Пермь» (ИНН 5902183841, ОГРН 1025900512670, почтовый адрес: 614000, г. Пермь, ул. Петропавловская, 43)

размещение объекта «Газопровод-ввод до границы земельного участка по адресу: д. Луговая, ул. Луговая, д. 30 (газопровод давлением до 1,2 Мпа, для размещения которого не требуется разрешения на строительство)»

на землях муниципальной собственности.

на срок: 1 год.

Местоположение: Пермский край, Пермский м.о., д. Луговая, ул. Луговая.

Приложение: схема предполагаемых к использованию земель или части земельного участка.

Особые условия использования:

- 1) При размещении газопровода учесть параметры ширины проезда улично-дорожной сети, во избежание сужения полосы отвода дороги.
- 2) При условии получения разрешения на производство земляных работ.

Заместитель председателя комитета

(подпись, печать)

М.В. Королева



Схема предполагаемых к использованию земель или части земельного участка

Объект: "Газопровод-ввод до границы земельного участка по адресу: д. Луговая, ул. Луговая, д. 30"


Местоположение: Пермский край, Пермский муниципальный округ, д. Луговая, ул. Луговая

Площадь земель или части земельного участка, кв.м.: 880

Категория земель: земли населённых пунктов

Вид разрешенного использования земельного участка: отсутствует

№ точки границы	Каталог координат (МСК-59), м		№ точки границы	Каталог координат (МСК-59), м	
	X	Y		X	Y
1	513348.38	2195634.37	6	513360.16	2195676.24
2	513379.28	2195683.88	7	513355.71	2195669.12
3	513386.69	2195695.76	8	513342.45	2195647.90
4	513376.29	2195702.05	9	513338.04	2195640.75
5	513368.96	2195690.32	1	513348.38	2195634.37

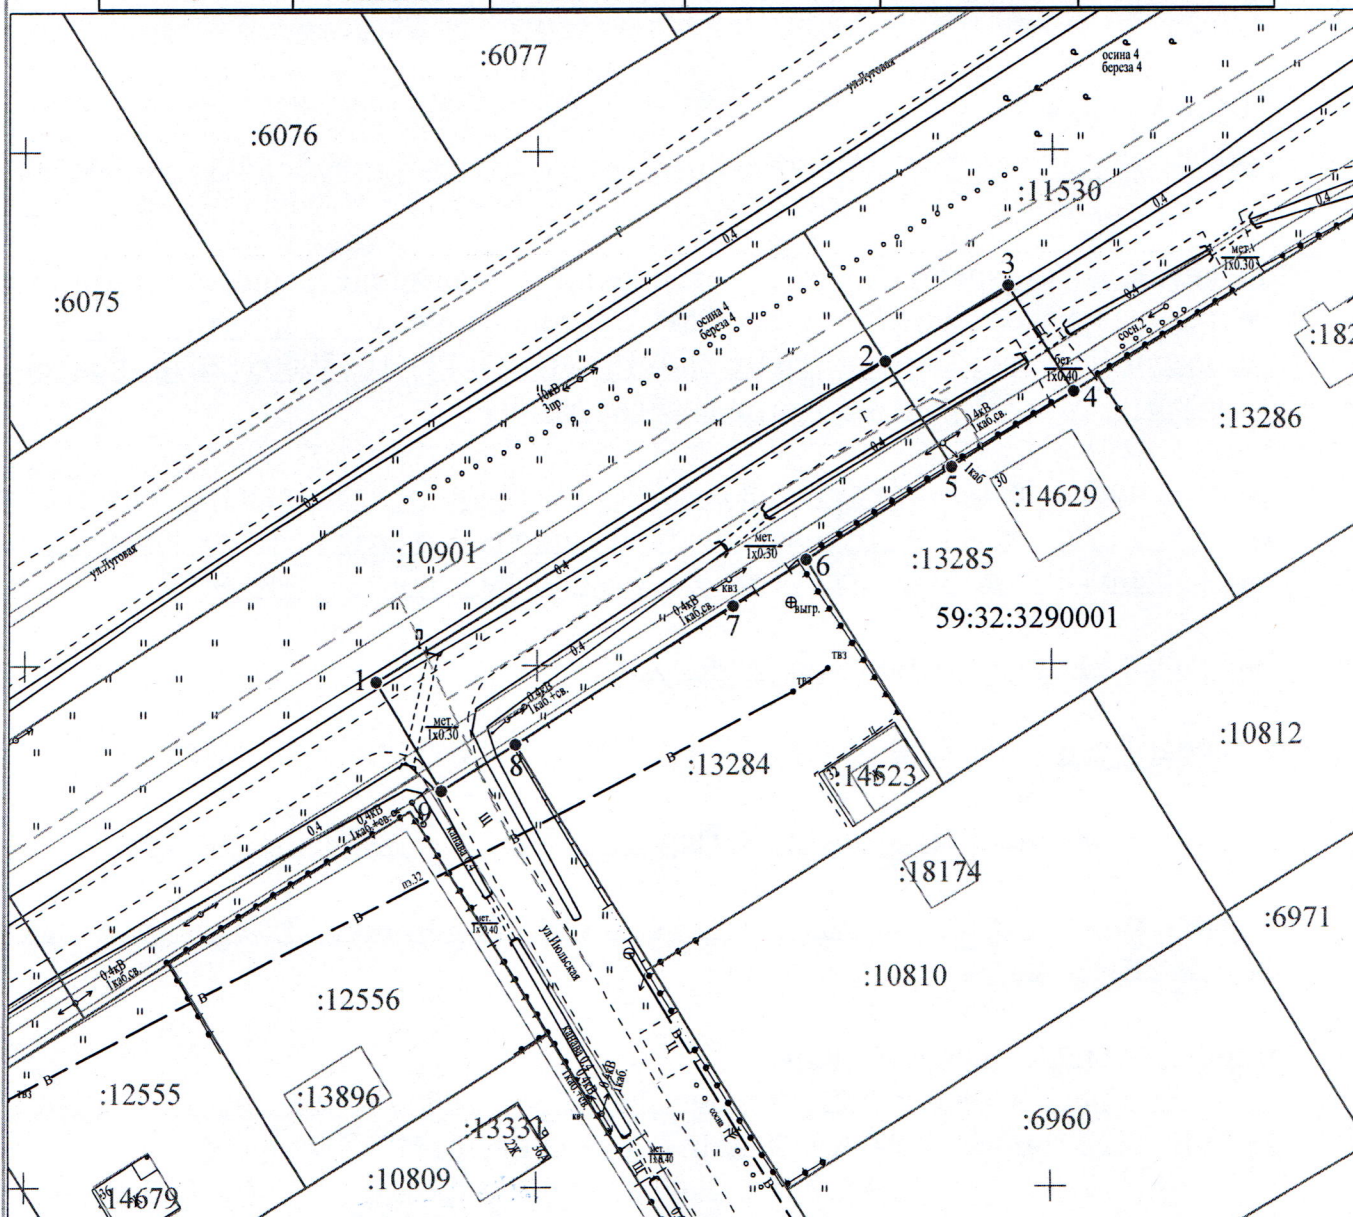

Масштаб 1:700

Условные обозначения:

- 1 — граница предполагаемых к использованию земель или части земельного участка
- 2 — граница земельного участка ранее учтенного в ЕГРН
- граница кадастрового квартала
- 59:32:3290001 — кадастровый номер квартала
- :13285 — кадастровый номер земельного участка в кадастровом квартале
- проектируемый газопровод-ввод
- существующий газопровод
- — обозначение наземного (конструктивного) элемента проектируемого газопровода-ввода

Описание границ смежных землепользователей:

от т.4 до т.6 - земельный участок с кадастровым номером 59:32:3290001:13285

от т.6 до т.8 - земельный участок с кадастровым номером 59:32:3290001:13284

Заявитель

(подпись)
МП

(для юридических лиц и ИП)

Ядрина А.Д., по доверенности

№ 2356 от 09.12.2024

Верно