



**КОМИТЕТ ИМУЩЕСТВЕННЫХ ОТНОШЕНИЙ
АДМИНИСТРАЦИИ ПЕРМСКОГО МУНИЦИПАЛЬНОГО ОКРУГА**

РЕШЕНИЕ
о размещении объектов № 2423

Пермский край
Пермский муниципальный округ

14.11.2025

Комитет имущественных отношений администрации Пермского муниципального округа разрешает Акционерному обществу «Газпром газораспределение Пермь» (ИНН 5902183841, ОГРН 1025900512670, почтовый адрес: 614000, г. Пермь, ул. Петропавловская, 43)

размещение объекта «Газопровод давлением до 1,2 Мпа, для размещения которого не требуется разрешения на строительство»

на землях муниципальной собственности.

на срок: 1 год.

Местоположение: расположенных по адресу: Пермский край, Пермский м.о., д. Болгары, ул. Центральная, к дому 26.

Приложение: схема предполагаемых к использованию земель или части земельного участка.

Особые условия использования:

- 1) При размещении газопровода учесть параметры ширины проезда улично-дорожной сети, во избежание сужения полосы отвода дороги.
- 2) При условии получения разрешения на производство земляных работ.

Заместитель председателя комитета

(подпись, печать)

М.В. Королева



Схема предполагаемых к использованию земель или части земельного участка

Объект: Газопровод давлением до 1.2 МПа, для размещения которого не требуется разрешения на строительство

Местоположение: расположенных по адресу: Пермский край, Пермский м.о., д. Болгары, ул. Центральная, к дому 26

Площадь земель или части земельного участка, кв.м.: 408

Категория земель: земли населенных пунктов

Вид разрешенного использования: -

Описание границ смежных землепользователей:

От точки н1 до точки н2 - земельный участок с кадастровым номером 59:32:4090017:1557


От точки н2 до точки н4 - земельный участок с кадастровым номером 59:32:4090017:1556

От точки н4 до точки н5 - земельный участок с кадастровым номером 59:32:4090017:3450

От точки н5 до точки н7 - земельный участок с кадастровым номером 59:32:4090017:1338

От точки н7 до точки н1 - земельный участок с кадастровым номером 59:32:4090017:3450

Условные обозначения:

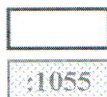

- предполагаемый участок земель, на которых планируется размещение объекта

- границы и номер земельного участка, сведения о которых внесены в ЕГРН

Каталог координат, м

№ точки границы	X	Y
н1	500212.55	2207425.54
н2	500220.98	2207431.74
н3	500242.54	2207447.61
н4	500246.37	2207444.92
н5	500254.05	2207450.02
н6	500249.86	2207452.99
н7	500253.44	2207455.84
н8	500250.08	2207460.55
н9	500207.63	2207432.41
н1	500212.55	2207425.54


:3У1 - обозначение запрашиваемого земельного участка

• н1 - характерная точка границ земель или части земельного участка

59:32:4090017 - номер кадастрового квартала

59:32-6.553 - зоны с особыми условиями использования территории, сведения о которых внесены в ЕГРН

— - граница кадастрового квартала

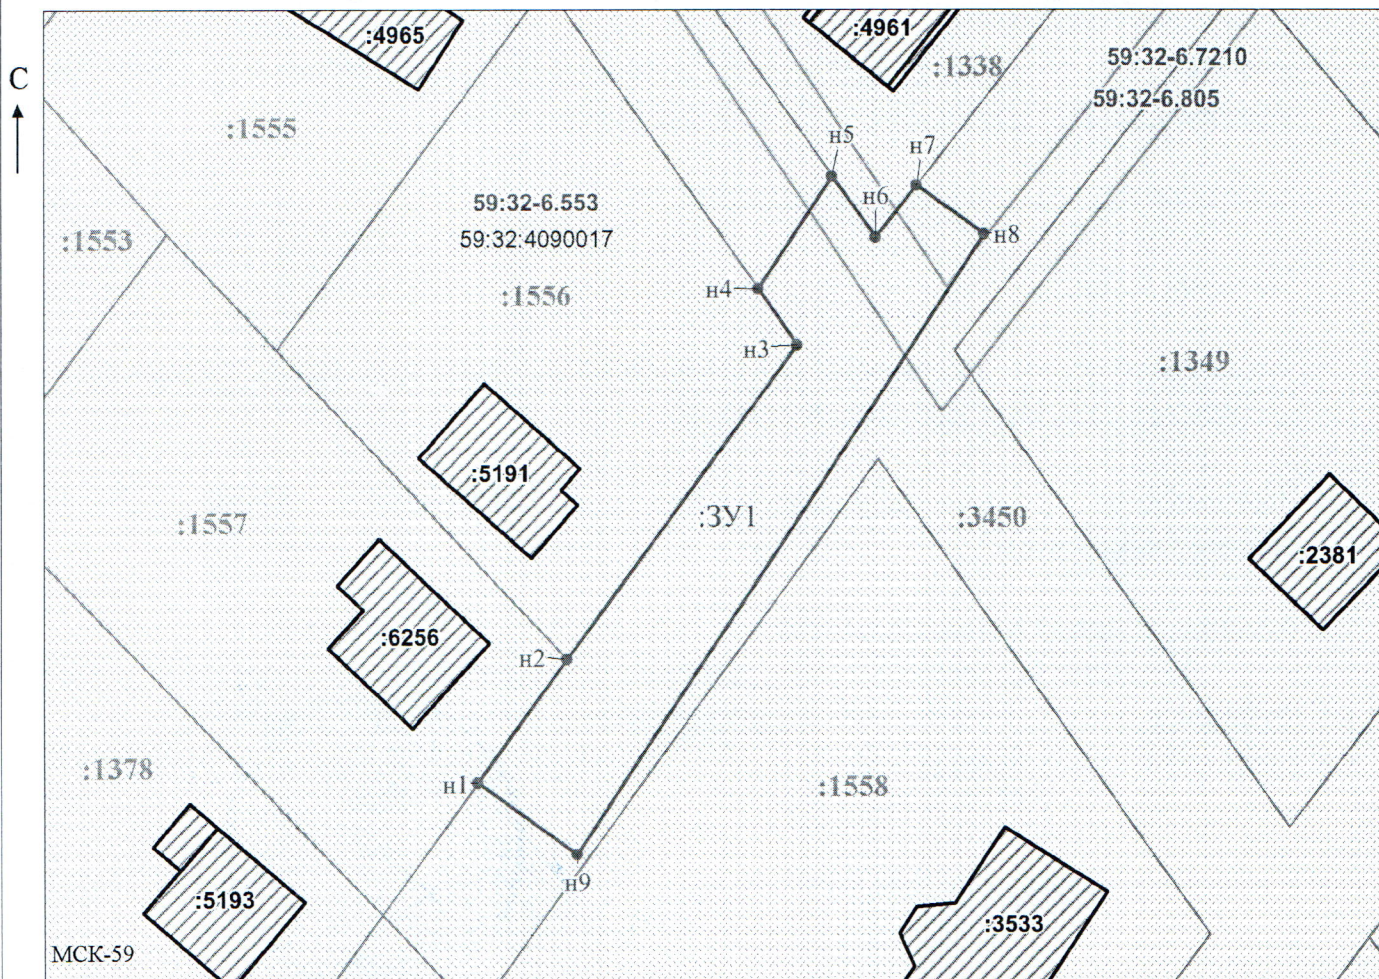

Масштаб 1:1000

Заявитель: / Офишкина И.В.

МП

(подпись, расшифровка подписи)

(для юридических лиц

и индивидуальных предпринимателей)