



**КОМИТЕТ ИМУЩЕСТВЕННЫХ ОТНОШЕНИЙ
АДМИНИСТРАЦИИ ПЕРМСКОГО МУНИЦИПАЛЬНОГО ОКРУГА
РЕШЕНИЕ**

о размещении объектов № 2425

Пермский край

Пермский муниципальный округ

14.11.2025

Комитет имущественных отношений администрации Пермского муниципального округа разрешает ООО «Контент» (ИНН 5906084150, ОГРН 1085906005140, юридический адрес: 614107, Пермский край, город Пермь, Уральская ул., д. 47а, 48)

размещение объекта «Промежуточная опора под оборудование сотовой связи и интернета (Линии связи, линейно-кабельные сооружения связи и иные сооружения связи, для размещения которых не требуется разрешения на строительство)»

на землях государственная собственность на которые не разграничена на срок бессрочно

Местоположение: Пермский край, Пермский муниципальный округ, с. Платошино, ул. Школьная.

Приложение: схема предполагаемых к использованию земель или части земельного участка.

Особые условия использования:

- 1) При условии получения разрешения на производство земляных работ.
- 2) В соответствии с абз. 2 п. 8.2. Положения о порядке и условиях размещения объектов на землях или земельных участках, находящихся в государственной или муниципальной собственности, на территории Пермского края без предоставления земельных участков и установления сервитутов, публичного сервитута, утвержденного постановлением Правительства Пермского края от 22.07.2015 № 478-п, при прекращении действия решения о размещении объектов размещенные объекты демонтируются заявителем за счет собственных средств в срок не позднее 14 календарных дней с даты получения письма Комитета имущественных отношений администрации Пермского муниципального округа о прекращении действия решения о размещении объектов.

Заместитель председателя комитета

(подпись, печать)

М.В. Королева



СХЕМА
предполагаемых к использованию земель или части земельного участка


Объект: промежуточная опора под оборудование сотовой связи и интернета

Местоположение : Пермский край, Пермский район, Платошинское с/п, с. Платошино, ул. Школьная

Площадь земель или части земельного участка: 398 кв.м.

Категория земель: земли населенных пунктов

Обозначение характерных точек границ	Каталог координаты, м (МСК59 (Зона 2))	
	X	Y
1	2	3
n1	475627.2	2249640.58
n2	475601.61	2249646.91
26	475611.19	2249614.94
25	475614.08	2249617.15
24	475626.6	2249639.54
n1	475627.2	2249640.58

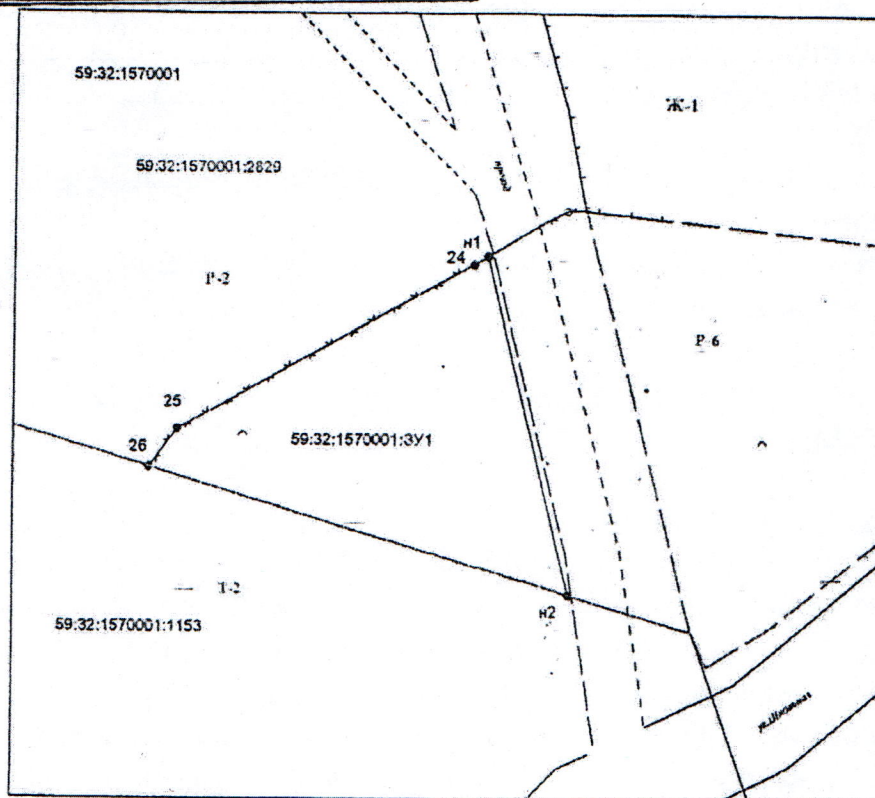


Условные обозначения:

- вновь образованная часть границы, сведения о которой достаточны для определения ее местоположения
- существующая часть границы, имеющиеся в ГИИ сведения о которой достаточны для определения ее местоположения
- граница территориальной зоны
- 59:32:1570001 — обозначение наименования кадастрового квартала
- 59:32:1570001:3У1 — обозначение образуемого земельного участка
- 59:32:1570001:2383 — обозначение земельного участка, включенного в Единый государственный реестр недвижимости
- n1 — обозначение номера характерной поворотной точки
- Т-2 — зона объектов транспортной инфраструктуры
- Ж-1 — зона застройки индивидуальными жилыми домами
- Р-6 — зона открытого природного ландшафта
- Р-2 — зона объектов предназначенных для занятия предпринимательством

Масштаб 1:500

Заявитель

(подпись, расшифровка подписи)

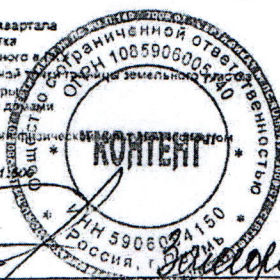

Заявитель: [подпись]