



**КОМИТЕТ ИМУЩЕСТВЕННЫХ ОТНОШЕНИЙ
АДМИНИСТРАЦИИ ПЕРМСКОГО МУНИЦИПАЛЬНОГО ОКРУГА
РЕШЕНИЕ**

о размещении объектов № 2426

Пермский край

Пермский муниципальный округ

14.11.2025

Комитет имущественных отношений администрации Пермского муниципального округа разрешает ООО «Контент» (ИНН 5906084150, ОГРН 1085906005140, юридический адрес: 614107, Пермский край, город Пермь, Уральская ул., д. 47а, 48)

размещение объекта «Промежуточная опора под оборудование сотовой связи и интернета (Линии связи, линейно-кабельные сооружения связи и иные сооружения связи, для размещения которых не требуется разрешения на строительство)»

на землях государственная собственность на которые не разграничена
на срок бессрочно

Местоположение: Пермский край, Пермский муниципальный округ,
д. Ясыри.

Приложение: схема предполагаемых к использованию земель или части земельного участка.

Особые условия использования:

- 1) При условии получения разрешения на производство земляных работ.
- 2) В соответствии с абз. 2 п. 8.2. Положения о порядке и условиях размещения объектов на землях или земельных участках, находящихся в государственной или муниципальной собственности, на территории Пермского края без предоставления земельных участков и установления сервитутов, публичного сервитута, утвержденного постановлением Правительства Пермского края от 22.07.2015 № 478-п, при прекращении действия решения о размещении объектов размещенные объекты демонтируются заявителем за счет собственных средств в срок не позднее 14 календарных дней с даты получения письма Комитета имущественных отношений администрации Пермского муниципального округа о прекращении действия решения о размещении объектов.

Заместитель председателя комитета

(подпись, печать)

М.В. Королева



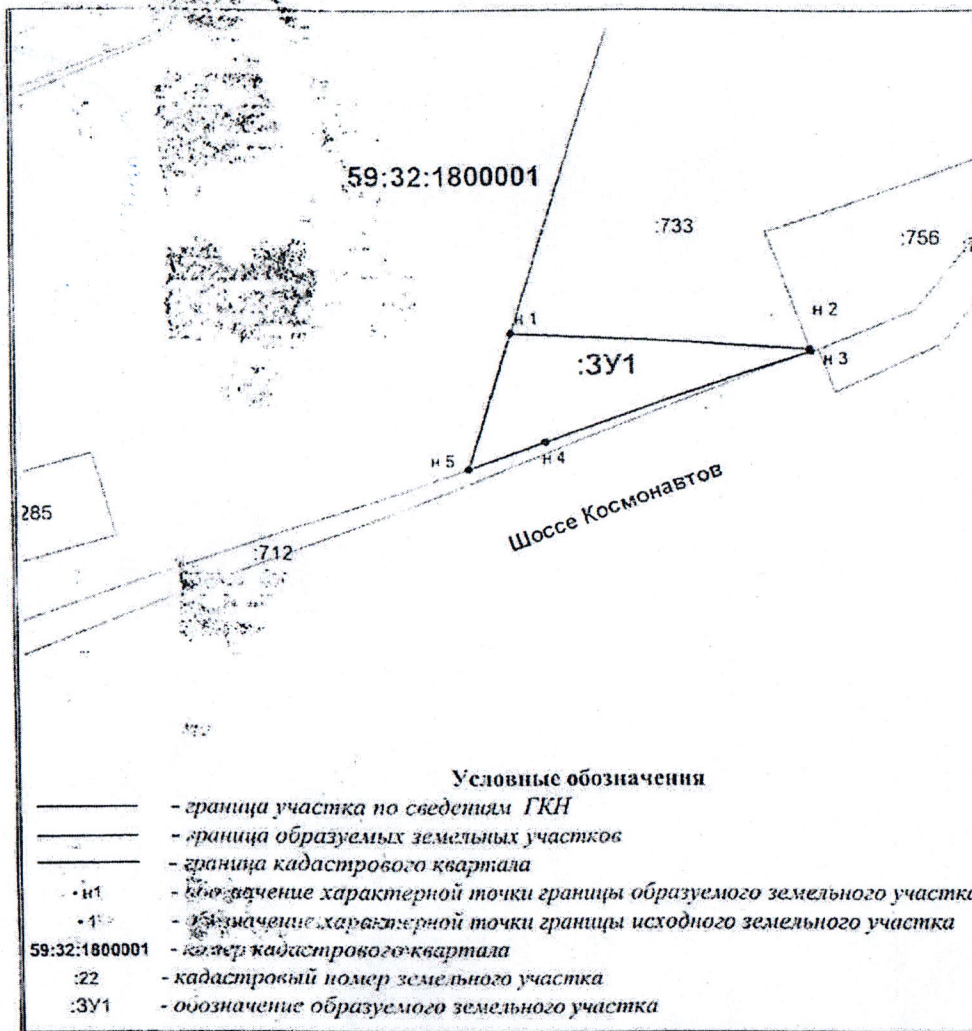


СХЕМА ПРЕДПОЛАГАЕМЫХ К ИСПОЛЬЗОВАНИЮ ЗЕМЕЛЬ ИЛИ ЧАСТИ ЗЕМЕЛЬНОГО УЧАСТКА

Объект: Промежуточная опора под оборудование сотовой связи и интернета
 Местоположение: Пермский край, Пермский район, д. Ясыри
 Площадь земель или части земельного участка 132 кв.м.
 Категория земель: Земли населенных пунктов
 Вид разрешенного использования -

Каталог координат, м		
№ точки границы	X	Y
н 1	509 877,80	2 220 157,45
н 2	509 876,67	2 220 181,06
н 3	509 876,45	2 220 181,14
н 4	509 869,25	2 220 160,17
н 5	509 867,07	2 220 153,83
н 1	509 877,80	2 220 157,45

Описание границ смежных землепользователей:

от н1 точки до н2 точки 59:32:1800001:733
 от н2 точки до н3 точки 59:32:1800001:756
 от н3 точки до н5 точки 59:32:1800001:712

Масштаб 1:500

Заявитель

[Подпись]



[Подпись]