



**КОМИТЕТ ИМУЩЕСТВЕННЫХ ОТНОШЕНИЙ
АДМИНИСТРАЦИИ ПЕРМСКОГО МУНИЦИПАЛЬНОГО ОКРУГА
РЕШЕНИЕ**

о размещении объектов № 2428

Пермский край

Пермский муниципальный округ

14.11.2025

Комитет имущественных отношений администрации Пермского муниципального округа разрешает ООО «Контент» (ИНН 5906084150, ОГРН 1085906005140, юридический адрес: 614107, Пермский край, город Пермь, Уральская ул., д. 47а, 48)

размещение объекта «Линии связи, линейно-кабельные сооружения связи и иные сооружения связи, для размещения которых не требуется разрешения на строительство»

на землях государственная собственность на которые не разграничена
на срок бессрочно

Местоположение: Пермский край, Пермский муниципальный округ, д. Нестюково.

Приложение: схема предполагаемых к использованию земель или части земельного участка.

Особые условия использования:

- 1) При условии получения разрешения на производство земляных работ.
- 2) В соответствии с абз. 2 п. 8.2. Положения о порядке и условиях размещения объектов на землях или земельных участках, находящихся в государственной или муниципальной собственности, на территории Пермского края без предоставления земельных участков и установления сервитутов, публичного сервитута, утвержденного постановлением Правительства Пермского края от 22.07.2015 № 478-п, при прекращении действия решения о размещении объектов размещенные объекты демонтируются заявителем за счет собственных средств в срок не позднее 14 календарных дней с даты получения письма Комитета имущественных отношений администрации Пермского муниципального округа о прекращении действия решения о размещении объектов.

Заместитель председателя комитета



М.В. Королева

Схема предполагаемых к использованию земель или части земельного участка

Линии связи, линейно-кабельные сооружения связи и иные сооружения связи, для размещения

Объект: которых не требуется разрешения на строительство

Местоположение: Пермский край, Пермский район, Двуреченское с/п, д.Нестюково


Площадь земель или части земельного участка, кв.м.: 24

Категория земель: _____

Вид разрешенного использования: _____

Каталог координат, м		
№ точки границы	X	Y
1	503982,69	2232650,88
2	503983,85	2232659,85
3	503981,18	2232659,97
4	503980,03	2232651,21

Описание границ смежных земельных участков:
от точки 1 до точки 2 участок 59:32:0390001:35
от точки 2 до точки 4 участок 59:32:0390001:1490
от точки 4 до точки 1 земли Двуреченского с/п

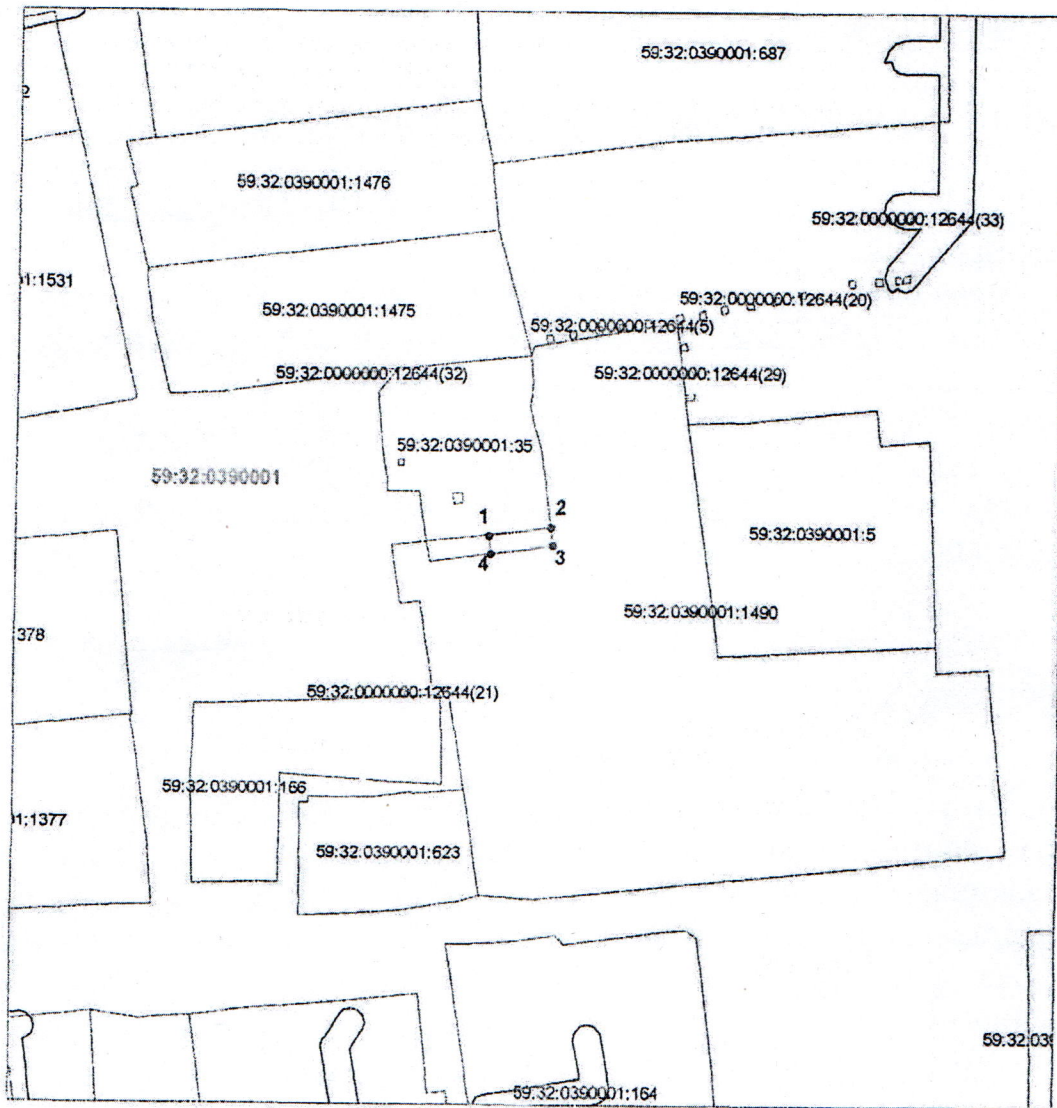

Масштаб 1:1000

Условные обозначения:

- линия образования границ земельного участка;
- линия, о которой содержится сведения в Едином государственном реестре недвижимости;
- линия зоны с особыми условиями использования территории;
- кадастровый номер земельного участка;
- кадастровый номер земельного участка.

Заявитель: _____

Заборожкин Г.А.