



**КОМИТЕТ ИМУЩЕСТВЕННЫХ ОТНОШЕНИЙ
АДМИНИСТРАЦИИ ПЕРМСКОГО МУНИЦИПАЛЬНОГО ОКРУГА
РЕШЕНИЕ**

о размещении объектов № 2429

Пермский край

Пермский муниципальный округ

14.11.2025

Комитет имущественных отношений администрации Пермского муниципального округа разрешает ООО «Контент» (ИНН 5906084150, ОГРН 1085906005140, юридический адрес: 614107, Пермский край, город Пермь, Уральская ул., д. 47а, 48)

размещение объекта «Линии связи, линейно-кабельные сооружения связи и иные сооружения связи, для размещения которых не требуется разрешения на строительство»

на землях государственная собственность на которые не разграничена на срок бессрочно

Местоположение: Пермский край, Пермский муниципальный округ, д. Ерепеты.

Приложение: схема предполагаемых к использованию земель или части земельного участка.

Особые условия использования:

- 1) При условии получения разрешения на производство земляных работ.
- 2) В соответствии с абз. 2 п. 8.2. Положения о порядке и условиях размещения объектов на землях или земельных участках, находящихся в государственной или муниципальной собственности, на территории Пермского края без предоставления земельных участков и установления сервитутов, публичного сервитута, утвержденного постановлением Правительства Пермского края от 22.07.2015 № 478-п, при прекращении действия решения о размещении объектов размещенные объекты демонтируются заявителем за счет собственных средств в срок не позднее 14 календарных дней с даты получения письма Комитета имущественных отношений администрации Пермского муниципального округа о прекращении действия решения о размещении объектов.

Заместитель председателя комитета

(подпись, печать)

М.В. Королева



Схема предполагаемых к использованию земель или части земельного участка

Объект: Линии связи, линейно-кабельные сооружения связи и иные сооружения связи, для размещения которых не требуется разрешения на строительство

Местоположение: Пермский край, Пермский район, Сычевское сельское поселение, д. Ерепеты


Площадь земель или части земельного участка, кв. м 24

Категория земель: земли населенных пунктов

Вид разрешенного использования (при наличии): -

Система Координат МСК-59

Обозначение характерных точек границы	Координаты, м	
	X	Y
1	2	3
1	516 341.06	2 262 340.40
2	516 342.12	2 262 344.27
3	516 336.34	2 262 345.85
4	516 335.28	2 262 341.98
1	516 341.06	2 262 340.40

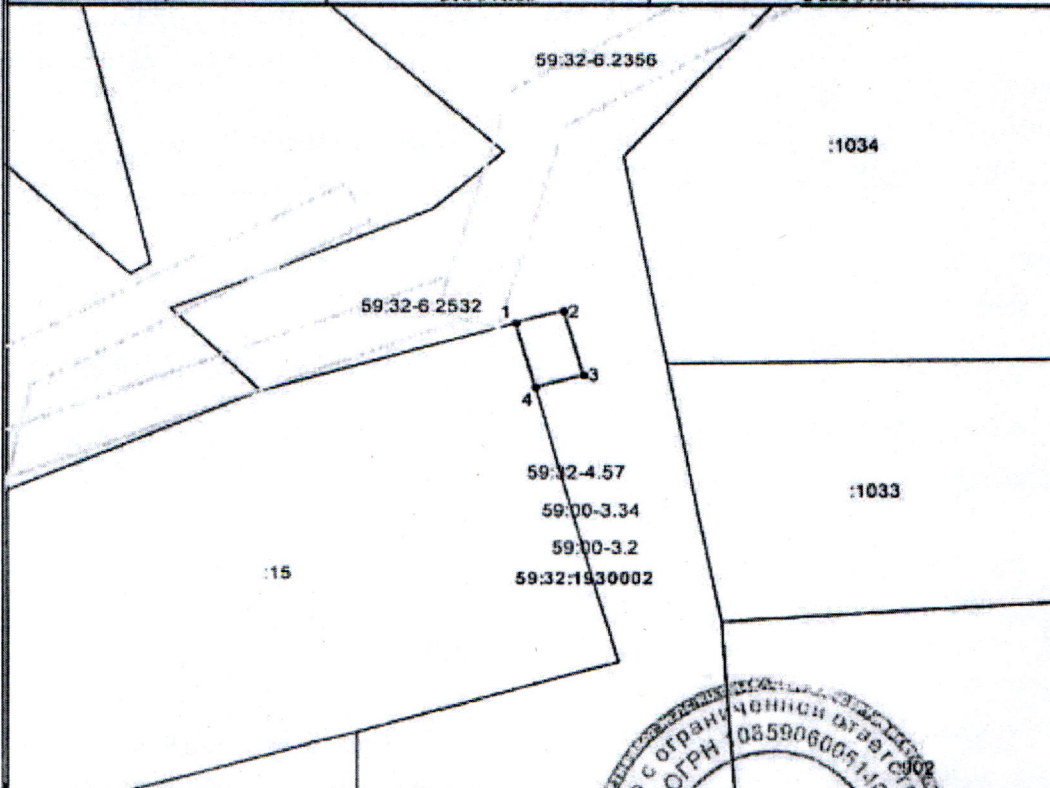

Масштаб 1:500

Описание границ смежных землепользователей:

от 1 точки до 4 точки - земли, государственная собственность на которые не разграничена

от 4 точки до 1 точки - границы земельного участка с кадастровым номером 59:32:1930002:15

Условные обозначения:

- Граница зон с особым использованием территории
- Граница образуемого земельного участка
- Граница квартала
- Граница территории зон

Заявитель:

(подпись, расшифровка подписи)

Верно



Кадастровый номер земельного участка

Заявитель: Зайцевский Ю. А.