



**КОМИТЕТ ИМУЩЕСТВЕННЫХ ОТНОШЕНИЙ
АДМИНИСТРАЦИИ ПЕРМСКОГО МУНИЦИПАЛЬНОГО ОКРУГА**

РЕШЕНИЕ
о размещении объектов № 2433

Пермский край
Пермский муниципальный округ

14.11.2025

Комитет имущественных отношений администрации Пермского муниципального округа разрешает Акционерному обществу «Газпром газораспределение Пермь» (ИНН 5902183841, ОГРН 2125902017723, почтовый адрес: 614000, г. Пермь, ул. Петропавловская, 43)

размещение объекта «Газопровод-ввод до границы земельного участка по адресу: д. Луговая, ул. Февральская, д. 6 (газопровод давлением до 1,2 Мпа, для размещения которого не требуется разрешения на строительство)»

на землях муниципальной собственности

на срок: 1 год

Местоположение: Пермский край, Пермский муниципальный округ, д. Луговая, ул. Февральская.

Приложение: схема предполагаемых к использованию земель или части земельного участка.

Особые условия использования:

1. При размещении объекта учесть параметры ширины проезда улично-дорожной сети, во избежание сужения полосы отвода дороги.
2. При условии получения разрешения на производство земляных работ.

Заместитель председателя комитета

(подпись, печать)

М.В. Королева



Схема предполагаемых к использованию земель или части земельного участка

Объект: "Газопровод-ввод до границы земельного участка по адресу: д. Луговая, ул. Февральская, д. 6"


Местоположение: Пермский край, Пермский муниципальный округ, д. Луговая, ул. Февральская

Площадь земель или части земельного участка, кв.м.: 327

Категория земель: земли населённых пунктов

Вид разрешенного использования земельного участка: отсутствует

№ точки границы	Каталог координат (МСК-59), м		№ точки границы	Каталог координат (МСК-59), м	
	X	Y		X	Y
1	513015.26	2195347.95	5	512998.63	2195372.54
2	513021.64	2195358.17	6	512992.24	2195362.30
3	513019.45	2195359.54	7	512994.04	2195361.17
4	513002.40	2195370.18	1	513015.26	2195347.95

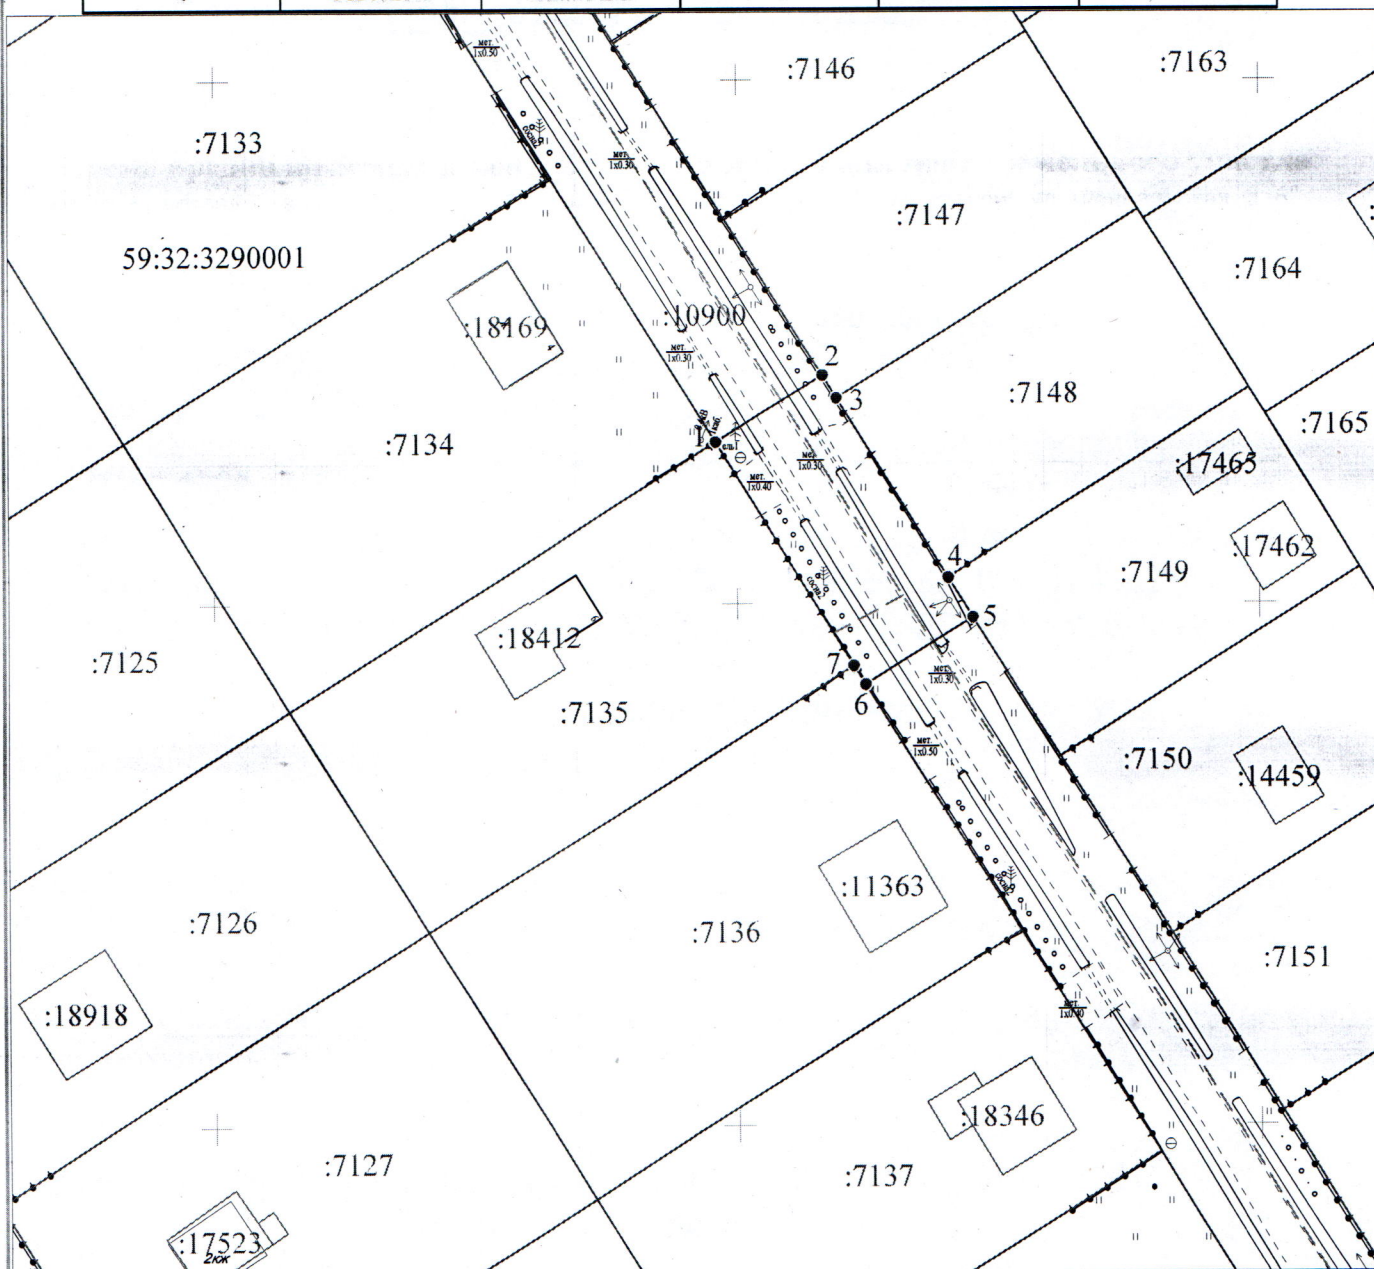

Масштаб 1:700

Условные обозначения:

- — граница предполагаемых к использованию земель или части земельного участка
- 1 — граница земельного участка ранее учтенного в ЕГРН
- 2 — граница кадастрового квартала
- 59:32:3290001 — кадастровый номер квартала
- :7135 — кадастровый номер земельного участка в кадастровом квартале
- — проектируемый газопровод-ввод
- - - — существующий газопровод
- — обозначение наземного (конструктивного) элемента проектируемого газопровода-ввода

Описание границ смежных землепользователей:

- от т.2 до т.3 - земельный участок с кадастровым номером 59:32:3290001:7147
- от т.3 до т.4 - земельный участок с кадастровым номером 59:32:3290001:7148
- от т.4 до т.5 - земельный участок с кадастровым номером 59:32:3290001:7149
- от т.6 до т.7 - земельный участок с кадастровым номером 59:32:3290001:7136
- от т.7 до т.1 - земельный участок с кадастровым номером 59:32:3290001:7135

Заявитель

(подпись, расшифровка подписи)
МП
(для юридических лиц и ИП)

Ядрина А.Д., по доверенности
№ 2356 от 09.12.2024

Верно