

**КОМИТЕТ ИМУЩЕСТВЕННЫХ ОТНОШЕНИЙ
АДМИНИСТРАЦИИ ПЕРМСКОГО МУНИЦИПАЛЬНОГО ОКРУГА**

РЕШЕНИЕ

о размещении объектов № 2435

Пермский край
Пермский муниципальный округ

14.11.2025

Комитет имущественных отношений администрации Пермского муниципального округа разрешает Акционерному обществу «Газпром газораспределение Пермь» (ИНН 5902183841, ОГРН 2125902017723, почтовый адрес: 614000, г. Пермь, ул. Петропавловская, 43)

размещение объекта «Газопровод давлением до 1.2 Мпа. для размещения которого не требуется разрешения на строительство к жилому дому по адресу: Пермский край, Пермский р-н, д. Бахаревка, ул. Школьная, д. 6»

на землях муниципальной собственности и государственная собственность на которые не разграничена

на срок: 11 месяцев

Местоположение: Пермский край, Пермский муниципальный округ, деревня Бахаревка, улица Школьная.

Приложение: схема предполагаемых к использованию земель или части земельного участка.

Особые условия использования:

1. При размещении объекта учесть параметры ширины проезда улично-дорожной сети, во избежание сужения полосы отвода дороги.
2. При условии получения разрешения на производство земляных работ.

Заместитель председателя комитета

(подпись, печать)

М.В. Королева



Схема предполагаемых к использованию земель или части земельного участка

Объект: Газопровод давлением до 1.2 Мпа. для размещения которого не требуется разрешения на строительство к жилому дому по адресу: Пермский край, Пермский р-н, д. Бахаревка, ул. Школьная, д. 6

Местоположение: Пермский край, муниципальный округ Пермский, деревня Бахаревка, улица Школьная

Площадь земель или части земельного участка: :ЗУ1=28 м², :ЗУ2=84 м²

Категория земель: земли населенных пунктов;

Вид разрешенного использования: -

Способ размещения объекта: подземный


Каталог координат, м

:ЗУ1		
н1	510649.18	2231866.27
н2	510644.88	2231869.66
н3	510639.78	2231868.90
н4	510640.36	2231864.98
:ЗУ2		
н5	510649.19	2231866.27
н6	510664.03	2231868.44
н7	510667.17	2231869.80
1	510668.24	2231873.02
н8	510665.26	2231873.78
н9	510664.66	2231873.06
н10	510662.99	2231872.33
н11	510644.89	2231869.66

Граница н1-н2, н5-1, н8-н11 – земли общего пользования;

Граница н2-н1, н11-н5 – земельный участок с кадастровым номером 59:32:2060001:279;

Граница 1-н8 – земельный участок с кадастровым номером 59:32:2060001:30.

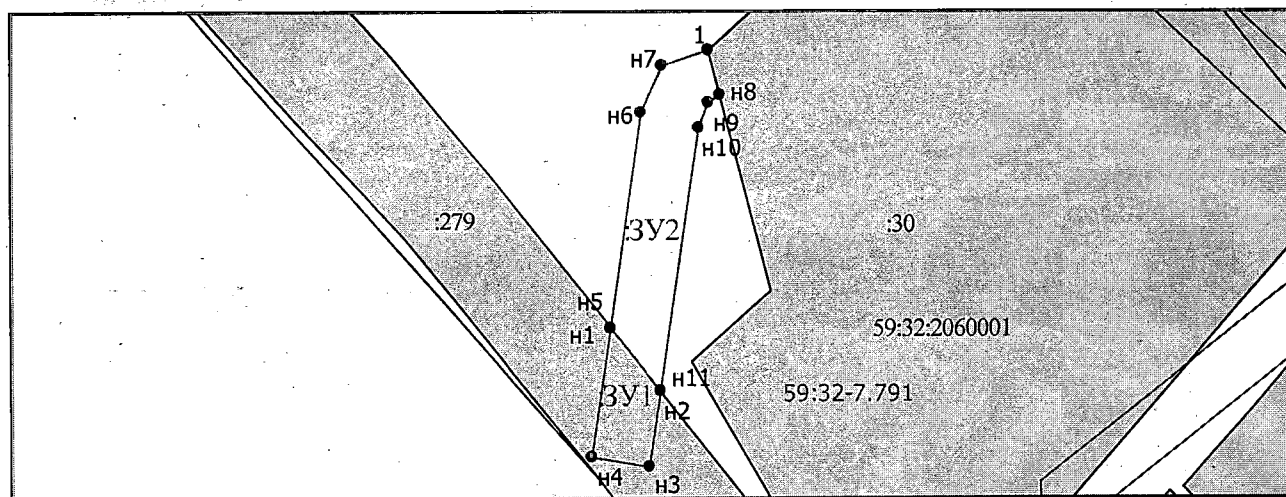

Масштаб 1:500

- Граница охранных и территориальных зон
- Существующая часть границы, сведения о которой достаточны для определения её
- Характерная точка границы, сведения о которой позволяют однозначно определить ее положение
- :13 Кадастровый номер земельного участка
- Граница кадастрового деления
- 59:01:2912592 Номер кадастрового квартала по сведениям ГКН
- н1 Обозначение характерной точки границ
- Граница образуемого земельного участка
- :ЗУ1 Обозначение образуемого земельного участка
- Ж-5 Обозначение территориальной зоны
- 59:01-6.6930 Обозначение охранной зоны

Заявитель: АО "Газпром газораспределение Пермь" по доверенности А.Р. Мухаматуллина

Мух