



**КОМИТЕТ ИМУЩЕСТВЕННЫХ ОТНОШЕНИЙ
АДМИНИСТРАЦИИ ПЕРМСКОГО МУНИЦИПАЛЬНОГО ОКРУГА**

РЕШЕНИЕ
о размещении объектов № 2437

Пермский край
Пермский муниципальный округ

14.11.2025

Комитет имущественных отношений администрации Пермского муниципального округа разрешает Акционерному обществу «Газпром газораспределение Пермь» (ИНН 5902183841, ОГРН 2125902017723, почтовый адрес: 614000, г. Пермь, ул. Петропавловская, 43)

размещение объекта «Газопровод давлением до 1,2 Мпа, для размещения которого не требуется разрешения на строительство»

на землях государственная собственность на которые не разграничена

на срок: 1 год

Местоположение: Пермский край, Пермский муниципальный округ, п. Кукуштан, ул. Победы, к дому 9-1.

Приложение: схема предполагаемых к использованию земель или части земельного участка.

Особые условия использования:

1. При размещении объекта учесть параметры ширины проезда улично-дорожной сети, во избежание сужения полосы отвода дороги.
2. При условии получения разрешения на производство земляных работ.

Заместитель председателя комитета


(подпись, печать)  М.В. Королева

Схема предполагаемых к использованию земель или части земельного участка

Объект: Газопровод давлением до 1,2 Мпа. для размещения которого не требуется разрешения на строительство

Местоположение: расположенных по адресу: Пермский край, Пермский м.о.,
п. Кукуштан, ул. Победы, к дому 9-1

Каталог координат, м

Площадь земель или части земельного участка, кв.м.: 475

Категория земель: земли населенных пунктов

Вид разрешенного использования: -

Описание границ смежных землепользователей:

От точки н1 до точки н7 - земельный участок

с кадастровым номером 59:32:4620002:6225

От точки н7 до точки н10 - земли общего пользования

От точки н10 до точки н21 - земельный участок

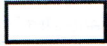
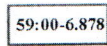
с кадастровым номером 59:32:4620002:6225

От точки н21 до точки н22 - земельный участок

с кадастровым номером 59:32:0010003:10655

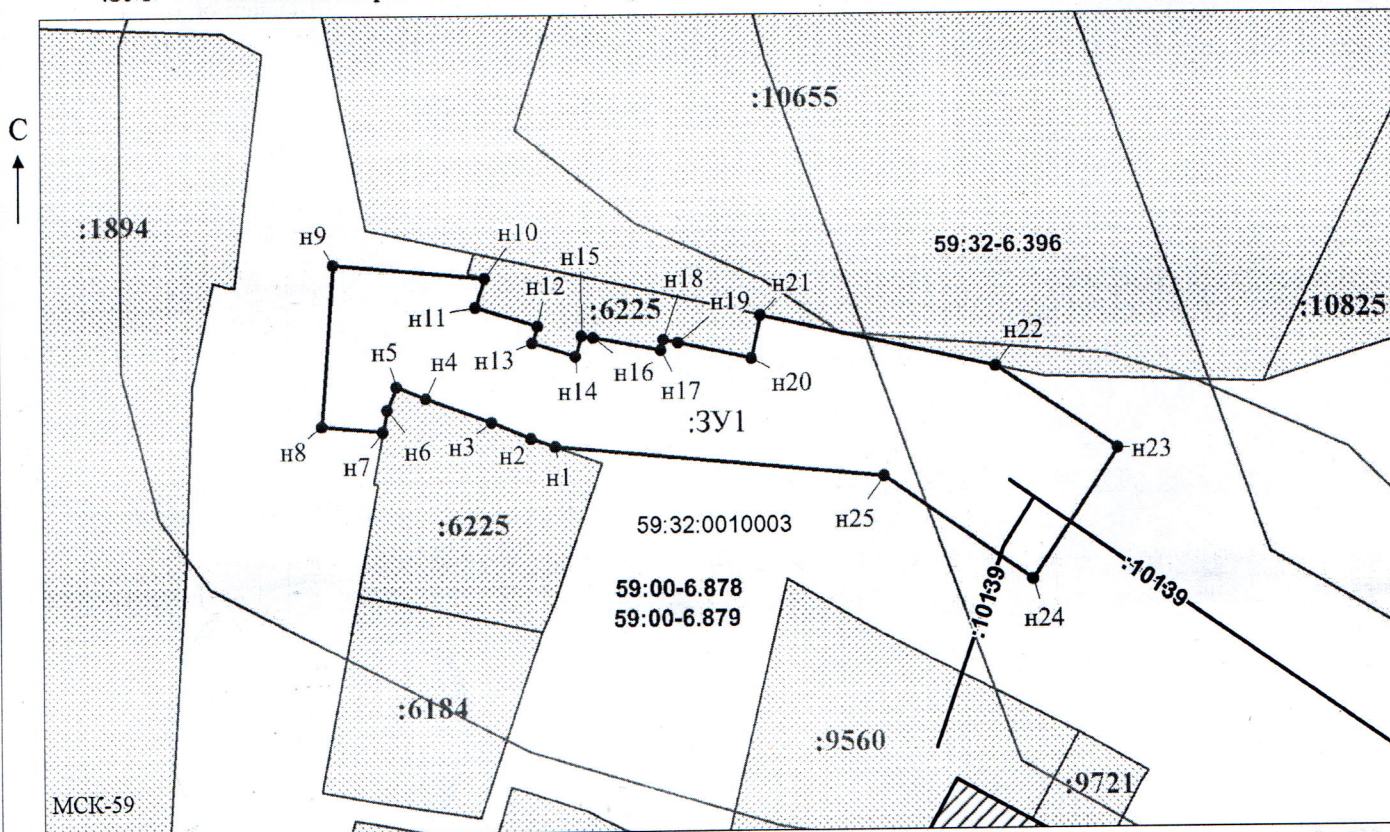
От точки н22 до точки н1 - земли общего пользования

Условные обозначения:

-  - предполагаемый участок земель, на которых планируется размещение объекта
-  - границы и номер земельного участка, сведения о которых внесены в ЕГРН
-  - характерная точка границ земель или части земельного участка
-  - граница кадастрового квартала
-  - зоны с особыми условиями использования территории, сведения о которых внесены в ЕГРН
-  - обозначение запрашиваемого земельного участка

№ точки границы	X	Y
н1	476816.67	2246652.89
н2	476817.24	2246651.27
н3	476818.33	2246648.60
н4	476819.99	2246644.09
н5	476820.79	2246642.09
н6	476819.23	2246641.46
н7	476817.76	2246641.18
н8	476818.15	2246637.04
н9	476829.12	2246637.86
н10	476828.15	2246648.15
н11	476826.16	2246647.51
н12	476824.86	2246651.76
н13	476823.71	2246651.39
н14	476822.80	2246654.36
н15	476824.19	2246654.77
н16	476824.04	2246655.57
н17	476823.16	2246660.21
н18	476823.90	2246660.37
н19	476823.67	2246661.39
н20	476822.56	2246666.42
н21	476825.50	2246667.07
н22	476821.93	2246683.13
н23	476816.37	2246691.44
н24	476807.52	2246685.60
н25	476814.56	2246675.48
н1	476816.67	2246652.89

59:32:0010003 - номер кадастрового квартала



Масштаб 1:500

Заявитель:

МП

/ Офишкина И.В.

(подпись, расшифровка подписи)

(для юридических лиц

и индивидуальных предпринимателей)