

**КОМИТЕТ ИМУЩЕСТВЕННЫХ ОТНОШЕНИЙ
АДМИНИСТРАЦИИ ПЕРМСКОГО МУНИЦИПАЛЬНОГО ОКРУГА**

РЕШЕНИЕ
о размещении объектов № 2440

Пермский край
Пермский муниципальный округ

17.11.2025

Комитет имущественных отношений администрации Пермского муниципального округа разрешает Акционерному обществу «Газпром газораспределение Пермь» (ИНН 5902183841, ОГРН 2125902017723, почтовый адрес: 614000, г. Пермь, ул. Петропавловская, 43)

размещение объекта «Газопровод давлением до 1,2 Мпа, для размещения которого не требуется разрешения на строительство»

на землях муниципальной собственности

на срок: 1 год

Местоположение: Пермский край, Пермский муниципальный округ, п. Протасы, ул. Малахитовая, к дому ба.

Приложение: схема предполагаемых к использованию земель или части земельного участка.

Особые условия использования:

1. При размещении объекта учесть параметры ширины проезда улично-дорожной сети, во избежание сужения полосы отвода дороги.
2. При условии получения разрешения на производство земляных работ.

Заместитель председателя комитета


(подпись, печать)


М.В. Королева

Схема предполагаемых к использованию земель или части земельного участка

Объект: Газопровод давлением до 1.2 Мпа, для размещения которого не требуется разрешения на строительство

Местоположение: расположенных по адресу: Пермский край, Пермский м.о.,
п. Протасы, ул. Малахитовая, к дому 6а

Площадь земель или части земельного участка, кв.м.: 41

Категория земель: земли населенных пунктов

Вид разрешенного использования: -

Описание границ смежных землепользователей:
От точки н1 до точки н2 - земельный участок
с кадастровым номером 59:32:4070004:592
От точки н2 до точки н3 - земельный участок
с кадастровым номером 59:32:4070004:3835
От точки н3 до точки н1 - земельный участок
с кадастровым номером 59:32:4070004:686

Каталог координат, м

№ точки границы	X	Y
н1	502373.43	2208691.14
н2	502373.96	2208690.79
н3	502376.78	2208688.94
н4	502382.64	2208697.37
н5	502379.36	2208699.65
н1	502373.43	2208691.14

Условные обозначения:

:3811

- границы и номер земельного участка,
сведения о которых внесены в ЕГРН

:7726

- границы и номер объекта капитального
строительства, сведения о которых внесены в ЕГРН



- предполагаемый участок земель,
на которых планируется размещение объекта

59:32-6.553

- зоны с особыми условиями использования
территории, сведения о которых внесены в ЕГРН

:3У1


- обозначение запрашиваемого земельного участка

• н1

- характерная точка границ земель или части
земельного участка

- граница кадастрового квартала

59:32:4070004 - номер кадастрового квартала

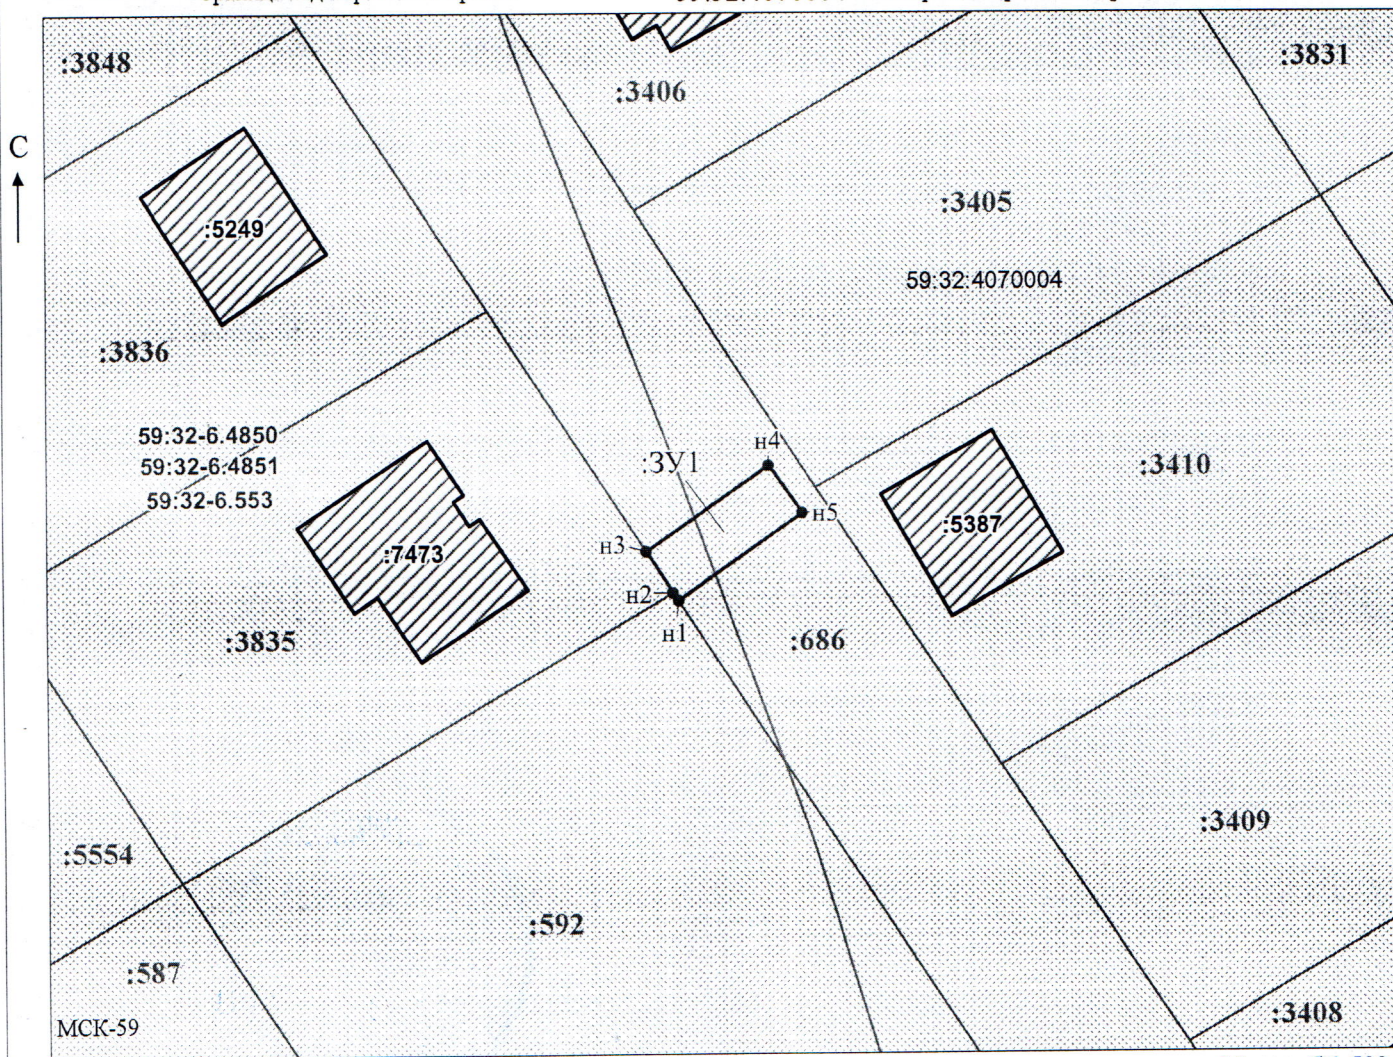

Масштаб 1:500

Заявитель:

МП

(для юридических лиц

и индивидуальных предпринимателей)

/ Офишкина И.В.

(подпись, расшифровка подписи)