

**КОМИТЕТ ИМУЩЕСТВЕННЫХ ОТНОШЕНИЙ
АДМИНИСТРАЦИИ ПЕРМСКОГО МУНИЦИПАЛЬНОГО ОКРУГА**

РЕШЕНИЕ

о размещении объектов № 2441

Пермский край
Пермский муниципальный округ

17.11.2025

Комитет имущественных отношений администрации Пермского муниципального округа разрешает Акционерному обществу «Газпром газораспределение Пермь» (ИНН 5902183841, ОГРН 2125902017723, почтовый адрес: 614000, г. Пермь, ул. Петропавловская, 43)

размещение объекта «Газопровод давлением до 1,2 Мпа, для размещения которого не требуется разрешения на строительство»

на землях муниципальной собственности

на срок: 1 год

Местоположение: Пермский край, Пермский муниципальный округ, д. Мокино, ул. Солнечная, к дому 15 (кад. № 59:32:3980009:1692).

Приложение: схема предполагаемых к использованию земель или части земельного участка.

Особые условия использования:

1. При размещении объекта учесть параметры ширины проезда улично-дорожной сети, во избежание сужения полосы отвода дороги.
2. При условии получения разрешения на производство земляных работ.

Заместитель председателя комитета

(подпись, печать)

М.В. Королева



Схема предполагаемых к использованию земель или части земельного участка

Объект: Газопровод давлением до 1,2 Мпа, для размещения которого не требуется разрешения на строительство

Местоположение: расположенных по адресу: Пермский край, Пермский м.о.,
д. Мокино, ул. Солнечная, к дому 15 (кад. № 59:32:3980009:1692)

Площадь земель или части земельного участка, кв.м.: 283

Категория земель: земли населенных пунктов

Вид разрешенного использования: -

Описание границ смежных землепользователей:

От точки н1 до точки н2 - земельный участок

с кадастровым номером 59:32:3980009:1692

От точки н2 до точки н11 - земельный участок

с кадастровым номером 59:32:3980009:8174

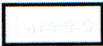
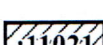
От точки н11 до точки н14 - земельный участок

с кадастровым номером 59:32:3980009:5935

От точки н14 до точки н1 - земельный участок

с кадастровым номером 59:32:3980009:8174

Условные обозначения:

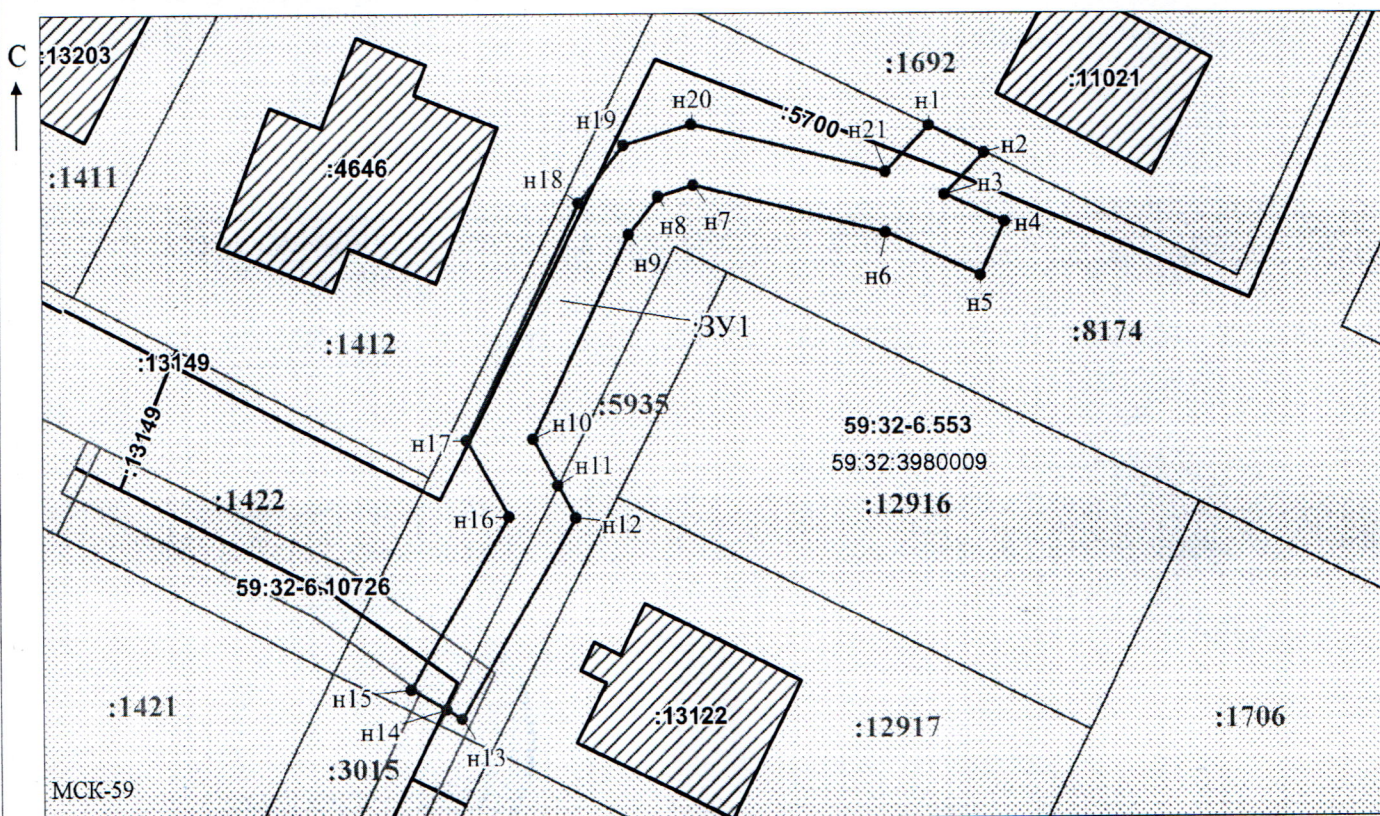
-  - предполагаемый участок земель, на которых планируется размещение объекта
-  - границы и номер земельного участка, сведения о которых внесены в ЕГРН
-  - границы и номер объекта капитального строительства, сведения о которых внесены в ЕГРН
-  - граница кадастрового квартала
-  - характерная точка границ земель или части земельного участка

59:32:3980009 - номер кадастрового квартала

59:32-6.553 - зоны с особыми условиями использования территории, сведения о которых внесены в ЕГРН

:3У1 - обозначение запрашиваемого земельного участка

№ точки границы	X	Y
н1	501880.81	2213600.75
н2	501878.96	2213604.55
н3	501876.14	2213601.84
н4	501874.29	2213605.92
н5	501870.65	2213604.28
н6	501873.57	2213597.79
н7	501876.82	2213584.59
н8	501876.08	2213582.17
н9	501873.50	2213580.14
н10	501859.69	2213573.48
н11	501856.51	2213575.20
н12	501854.28	2213576.41
н13	501840.60	2213568.58
н14	501841.20	2213567.53
н15	501842.58	2213565.10
н16	501854.34	2213571.83
н17	501859.59	2213568.98
н18	501875.64	2213576.72
н19	501879.54	2213579.81
н20	501880.96	2213584.47
н21	501877.69	2213597.80
н1	501880.81	2213600.75



Масштаб 1:500

Заявитель:

/ Офишкина И.В.

МП

(подпись, расшифровка подписи)

(для юридических лиц

и индивидуальных предпринимателей)