

Схема предполагаемых к использованию земель или части земельного участка

Объект: Газопровод давлением до 1,2 Мпа, для размещения которого не требуется разрешения на строительство

Местоположение: расположенных по адресу: Пермский край, м.о. Пермский, п. Мулянка, переулок Тракторный, дом 2а

Площадь земель или части земельного участка, кв.м.: 495

Категория земель: земли населенных пунктов

Вид разрешенного использования: -

Описание границ смежных землепользователей:


От точки н1 до точки н2 - земельный участок с кадастровым номером 59:32:1220001:3753
 От точки н2 до точки н3 - земли общего пользования
 От точки н3 до точки н6 - земельный участок с кадастровым номером 59:32:1220001:1076
 От точки н6 до точки н7 - земли общего пользования
 От точки н7 до точки н8 - земельный участок с кадастровым номером 59:32:1220001:4045
 От точки н8 до точки н13 - земли общего пользования
 От точки н13 до точки н16 - земельный участок с кадастровым номером 59:32:1220001:3815
 От точки н16 до точки н17 - земли общего пользования
 От точки н17 до точки н18 - земельный участок с кадастровым номером 59:32:1220001:3547
 От точки н18 до точки н1 - земли общего пользования

Каталог координат, м

№ точки границы	X	Y
н1	495255.60	2239496.00
н2	495258.20	2239505.03
н3	495267.41	2239533.29
н4	495271.36	2239543.42
н5	495279.69	2239557.67
н6	495281.45	2239557.47
н7	495281.42	2239571.00
н8	495270.59	2239568.93
н9	495270.57	2239566.91
н10	495273.43	2239567.07
н11	495273.63	2239556.54
н12	495269.88	2239556.55
н13	495267.88	2239553.55
н14	495261.13	2239529.63
н15	495253.26	2239508.29
н16	495252.32	2239508.40
н17	495251.34	2239505.21
н18	495249.11	2239497.92
н1	495255.60	2239496.00

Условные обозначения:

-  - предполагаемый участок земель, на которых планируется размещение объекта
-  :1076 - границы и номер земельного участка, сведения о которых внесены в ЕГРН
-  :1409 - границы и номер объекта капитального строительства, сведения о которых внесены в ЕГРН
-  - граница кадастрового квартала
-  59:00-6.140 - зоны с особыми условиями использования территории, сведения о которых внесены в ЕГРН
-  :3У1 - обозначение запрашиваемого земельного участка
-  н1 - характерная точка границ земель или части земельного участка
-  59:32:1220001 - номер кадастрового квартала

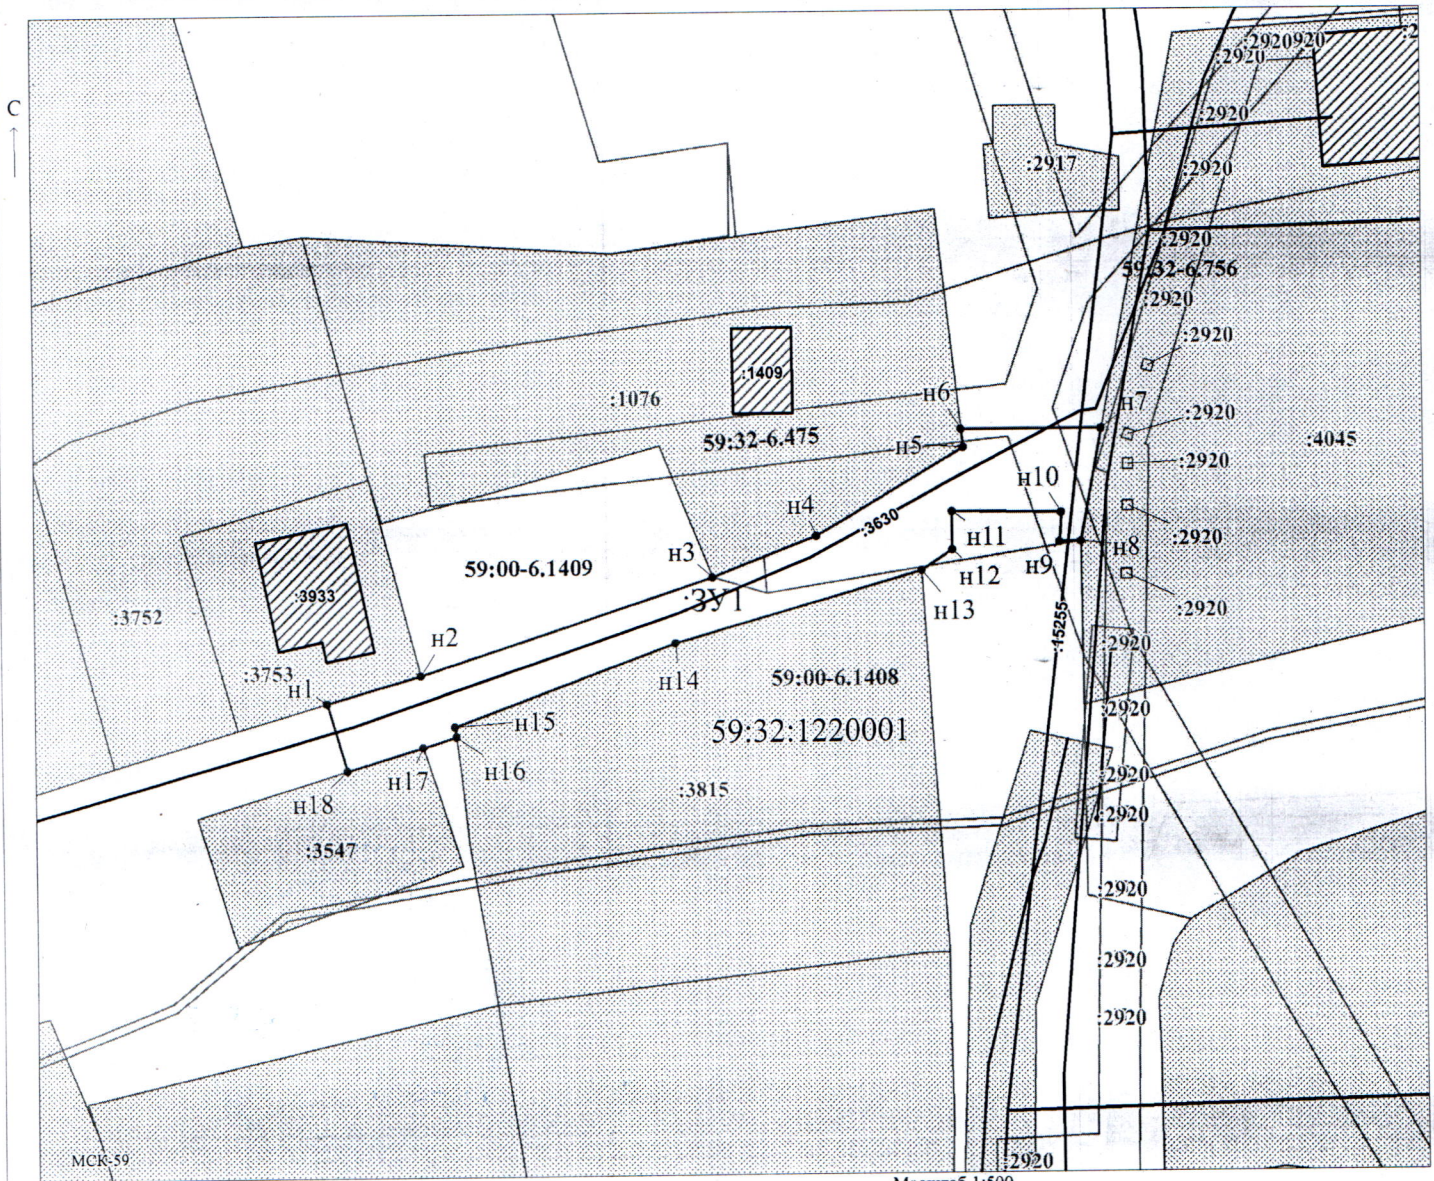

Заявитель:  / Егорошина И.В.
 МП (подпись, расшифровка подписи)
 (для юридических лиц
 и индивидуальных предпринимателей)

Масштаб 1:500