



**КОМИТЕТ ИМУЩЕСТВЕННЫХ ОТНОШЕНИЙ
АДМИНИСТРАЦИИ ПЕРМСКОГО МУНИЦИПАЛЬНОГО ОКРУГА**

РЕШЕНИЕ
о размещении объектов № 2449

Пермский край
Пермский муниципальный округ

18.11.2025

Комитет имущественных отношений администрации Пермского муниципального округа разрешает Акционерному обществу «Газпром газораспределение Пермь» (ИНН 5902183841, ОГРН 2125902017723, почтовый адрес: 614000, г. Пермь, ул. Петропавловская, 43)

размещение объекта «Газопровод давлением до 1,2 Мпа, для размещения которого не требуется разрешения на строительство»

на землях муниципальной собственности

на срок: 1 год

Местоположение: Пермский край, Пермский муниципальный округ, с. Лобаново, ул. Центральная, к дому 72Б.

Приложение: схема предполагаемых к использованию земель или части земельного участка.

Особые условия использования:

1. При размещении объекта учесть параметры ширины проезда улично-дорожной сети, во избежание сужения полосы отвода дороги.
2. При условии получения разрешения на производство земляных работ.

Заместитель председателя комитета

(подпись, печать)

М.В. Королева



Схема предполагаемых к использованию земель или части земельного участка

Объект: Газопровод давлением до 1,2 Мпа, для размещения которого не требуется разрешения на строительство

Местоположение: расположенных по адресу: Пермский край, Пермский м.о.,
с. Лобаново, ул. Центральная, к дому 72Б

Площадь земель или части земельного участка, кв.м.: 999

Категория земель: земли населенных пунктов

Вид разрешенного использования: -

Описание границ смежных землепользователей:

От точки н1 до точки н3 - земельный участок

с кадастровым номером 59:32:0890001:5726

От точки н3 до точки н4 - земельный участок

с кадастровым номером 59:32:0890001:10552

От точки н4 до точки н6 - земельный участок

с кадастровым номером 59:32:0890001:5712

От точки н6 до точки н7 - земли общего пользования

От точки н7 до точки н8 - земельный участок

с кадастровым номером 59:32:0890001:5712

От точки н8 до точки н10 - земли общего пользования

От точки н10 до точки н11 - земельный участок

с кадастровым номером 59:32:0890001:708

От точки н11 до точки н12 - земли общего пользования


От точки н12 до точки н17 - земельный участок

с кадастровым номером 59:32:0890001:10552


От точки н17 до точки н1 - земельный участок

с кадастровым номером 59:32:0890001:10003

Условные обозначения:

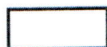

- предполагаемый участок земель,
на которых планируется размещение объекта

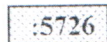

- границы и номер земельного участка,
сведения о которых внесены в ЕГРН

Каталог координат, м

№ точки границы	X	Y
н1	500834.61	2235165.75
н2	500832.93	2235162.51
н3	500822.81	2235142.97
н4	500839.62	2235131.84
н5	500840.74	2235131.10
н6	500845.11	2235129.13
н7	500845.28	2235129.73
н8	500851.78	2235143.71
н9	500851.57	2235143.92
н10	500852.39	2235145.91
н11	500866.77	2235178.97
н12	500867.56	2235182.67
н13	500862.72	2235188.24
н14	500857.19	2235183.17
н15	500849.04	2235164.40
н16	500846.28	2235159.07
н17	500842.49	2235161.08
н1	500834.61	2235165.75

59:32-6.553

- зоны с особыми условиями использования
территории, сведения о которых внесены в ЕГРН


:3У1

- обозначение запрашиваемого земельного участка

• н1

- характерная точка границ земель или части
земельного участка


59:32:0890001 - номер кадастрового квартала

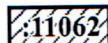

- границы и номер объекта капитального
строительства, сведения о которых внесены в ЕГРН



- граница кадастрового квартала

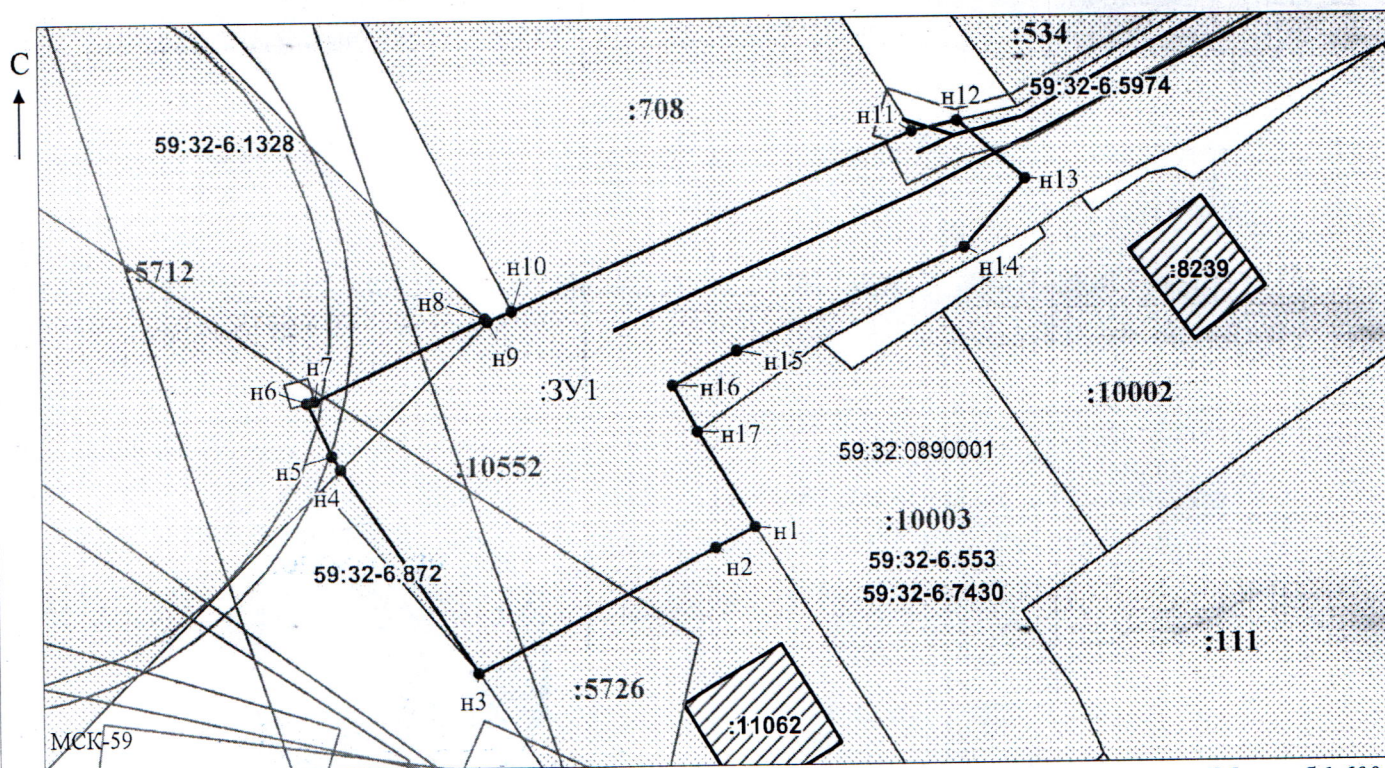

Масштаб 1:600

Заявитель:

МП

/ Офишкина И.В.

(подпись, расшифровка подписи)

(для юридических лиц

и индивидуальных предпринимателей)