

**КОМИТЕТ ИМУЩЕСТВЕННЫХ ОТНОШЕНИЙ
АДМИНИСТРАЦИИ ПЕРМСКОГО МУНИЦИПАЛЬНОГО ОКРУГА**

РЕШЕНИЕ
о размещении объектов № 2450

Пермский край
Пермский муниципальный округ

18.11.2025

Комитет имущественных отношений администрации Пермского муниципального округа разрешает Акционерному обществу «Газпром газораспределение Пермь» (ИНН 5902183841, ОГРН 2125902017723, почтовый адрес: 614000, г. Пермь, ул. Петропавловская, 43)

размещение объекта «Газопровод давлением до 1,2 Мпа, для размещения которого не требуется разрешения на строительство»

на землях государственная собственность на которые не разграничена

на срок: 1 год

Местоположение: Пермский край, Пермский муниципальный округ, п. Кукуштан, ул. Карла Маркса, з/у 8А.

Приложение: схема предполагаемых к использованию земель или части земельного участка.

Особые условия использования:

1. При размещении объекта учесть параметры ширины проезда улично-дорожной сети, во избежание сужения полосы отвода дороги.
2. При условии получения разрешения на производство земляных работ.

Заместитель председателя комитета

(подпись, печать)

М.В. Королева



Схема предполагаемых к использованию земель или части земельного участка

Объект: Газопровод давлением до 1.2 Мпа, для размещения которого не требуется разрешения на строительство

Местоположение: расположенных по адресу: Пермский край, м.о. Пермский,
п. Кукуштан, ул. Карла Маркса, з/у 8А

Каталог координат, м

Площадь земель или части земельного участка, кв.м.: 1785

Категория земель: земли населенных пунктов

Вид разрешенного использования: -

Описание границ смежных землепользователей:

От точки н1 до точки н4 - земельный участок
с кадастровым номером 59:32:0010003:10655

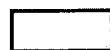
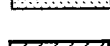
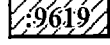
От точки н4 до точки н7 - земельный участок
с кадастровым номером 59:32:0010003:10825

От точки н7 до точки н9 - земельный участок
с кадастровым номером 59:32:0010003:10655

От точки н9 до точки н1 - земли общего пользования

№ точки границы	X	Y
н1	476878.81	2246633.89
н2	476872.95	2246636.62
н3	476868.93	2246682.57
н4	476859.38	2246719.91
н5	476845.35	2246713.20
н6	476842.70	2246711.93
н7	476841.16	2246711.20
н8	476848.71	2246667.93
н9	476851.00	2246636.27
н10	476870.83	2246632.39
н11	476875.64	2246631.44
н1	476878.81	2246633.89

Условные обозначения:

-  - предполагаемый участок земель, на которых планируется размещение объекта
-  - границы и номер земельного участка, сведения о которых внесены в ЕГРН
-  - границы и номер объекта капитального строительства, сведения о которых внесены в ЕГРН
-  - граница кадастрового квартала

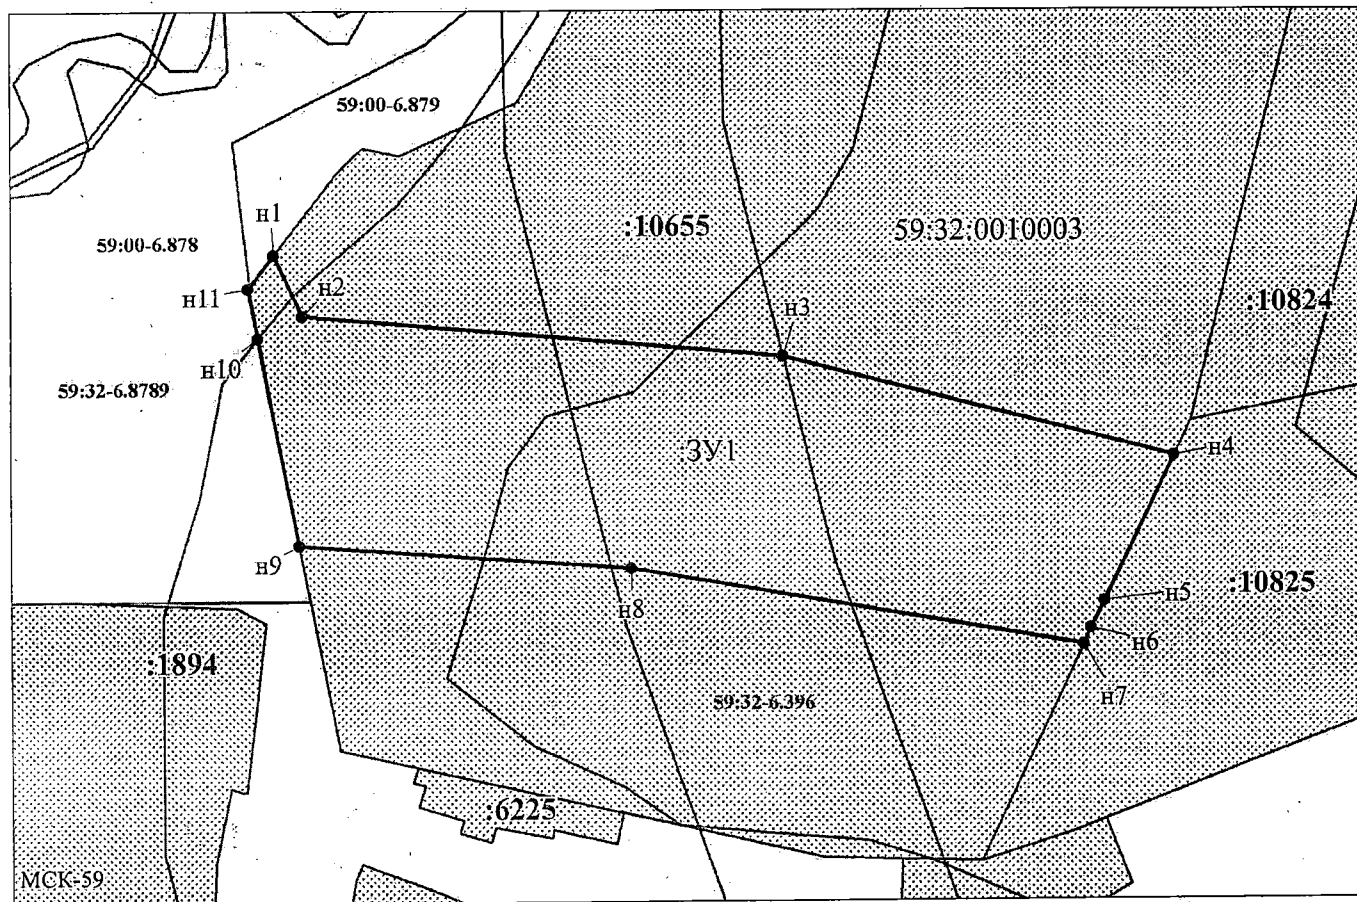
59:00-6.878

:ЗУ1

• н1

59:32:0010003 - номер кадастрового квартала

- зоны с особыми условиями использования территорий, сведения о которых внесены в ЕГРН
- обозначение запрашиваемого земельного участка
- характерная точка границ земель или части земельного участка



Масштаб 1:700

Заявитель:

МП

/ Егошина И.В.

(подпись, расшифровка подписи)

(для юридических лиц
и индивидуальных предпринимателей)