



**КОМИТЕТ ИМУЩЕСТВЕННЫХ ОТНОШЕНИЙ
АДМИНИСТРАЦИИ ПЕРМСКОГО МУНИЦИПАЛЬНОГО ОКРУГА**

РЕШЕНИЕ
о размещении объектов № 2452

Пермский край
Пермский муниципальный округ

18.11.2025

Комитет имущественных отношений администрации Пермского муниципального округа разрешает Акционерному обществу «Газпром газораспределение Пермь» (ИНН 5902183841, ОГРН 2125902017723, почтовый адрес: 614000, г. Пермь, ул. Петропавловская, 43)

размещение объекта «Газопровод давлением до 1,2 Мпа, для размещения которого не требуется разрешения на строительство»

на землях муниципальной собственности и государственная собственность на которые не разграничена

на срок: 1 год

Местоположение: Пермский край, Пермский муниципальный округ, д. Мостовая, ул. Береговая, д. 7.

Приложение: схема предполагаемых к использованию земель или части земельного участка.

Особые условия использования:

1. При размещении объекта учесть параметры ширины проезда улично-дорожной сети, во избежание сужения полосы отвода дороги.
2. При условии получения разрешения на производство земляных работ.

Заместитель председателя комитета

(подпись, печать)



М.В. Королева

Схема предполагаемых к использованию земель или части земельного участка

Объект: Газопровод давлением до 1,2 Мпа, для размещения которого не требуется разрешения на строительство

Местоположение: расположенных по адресу: Пермский край, м.о. Пермский,
д. Мостовая, ул. Береговая, д. 7

Площадь земель или части земельного участка, кв.м.: 275

Категория земель: земли населенных пунктов

Вид разрешенного использования: -

Описание границ смежных землепользователей:

От точки н1 до точки н2 - земельный участок
с кадастровым номером 59:32:1100001:1354

От точки н2 до точки н5 - земельный участок
с кадастровым номером 59:32:1100001:2595

От точки н5 до точки н6 - земельный участок
с кадастровым номером 59:32:1100001:2984


От точки н6 до точки н9 - земли общего пользования

От точки н9 до точки н1 - земельный участок
с кадастровым номером 59:32:1100001:2984


Каталог координат, м

№ точки границы	X	Y
н1	498026.73	2257945.52
н2	498033.92	2257961.19
н3	498033.64	2257961.67
н4	498034.95	2257963.74
н5	498037.24	2257967.27
н6	498030.39	2257971.12
н7	498027.33	2257972.84
н8	498016.40	2257953.61
н9	498019.33	2257951.31
н1	498026.73	2257945.52


Условные обозначения:

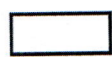

- предполагаемый участок земель,
на которых планируется размещение объекта

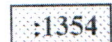


- границы и номер земельного участка,
сведения о которых внесены в ЕГРН

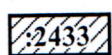

- границы и номер объекта капитального
строительства, сведения о которых внесены в ЕГРН



- граница кадастрового квартала

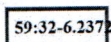

- зоны с особыми условиями использования
территории, сведения о которых внесены в ЕГРН


:3У1

- обозначение запрашиваемого земельного участка



н1 - характерная точка границ земель или части
земельного участка

59:32:1100001 - номер кадастрового квартала

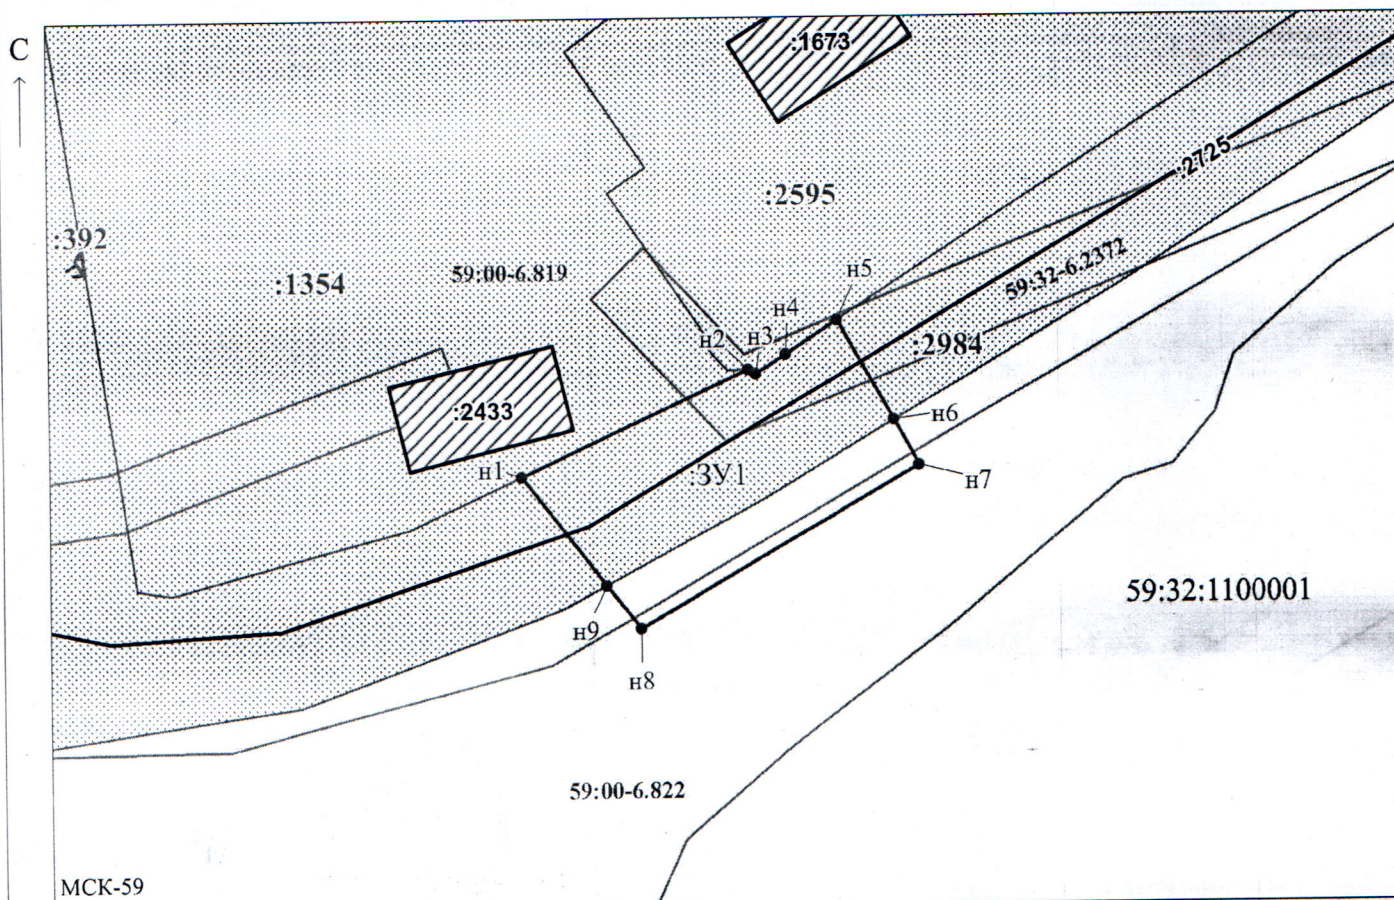

МСК-59

Масштаб 1:500

Заявитель:

МП

/ Егошина И.В.

(подпись, расшифровка подписи)

(для юридических лиц

и индивидуальных предпринимателей)