

**КОМИТЕТ ИМУЩЕСТВЕННЫХ ОТНОШЕНИЙ
АДМИНИСТРАЦИИ ПЕРМСКОГО МУНИЦИПАЛЬНОГО ОКРУГА**

РЕШЕНИЕ
о размещении объектов № 2457

Пермский край
Пермский муниципальный округ

18.11.2025

Комитет имущественных отношений администрации Пермского муниципального округа разрешает Акционерному обществу «Газпром газораспределение Пермь» (ИНН 5902183841, ОГРН 2125902017723, почтовый адрес: 614000, г. Пермь, ул. Петропавловская, 43)

размещение объекта «Газопровод давлением до 1,2 Мпа, для размещения которого не требуется разрешения на строительство»

на землях муниципальной собственности

на срок: 1 год

Местоположение: Пермский край, Пермский муниципальный округ, д. Мостовая, к уч с кад №59:32:5290001:1611.

Приложение: схема предполагаемых к использованию земель или части земельного участка.

Особые условия использования:

1. При размещении объекта учесть параметры ширины проезда улично-дорожной сети, во избежание сужения полосы отвода дороги.
2. При условии получения разрешения на производство земляных работ.

Заместитель председателя комитета



М.В. Королева

(подпись, печать)

Схема предполагаемых к использованию земель или части земельного участка

Объект: Газопровод давлением до 1,2 Мпа, для размещения которого не требуется разрешения на строительство

Местоположение: расположенных по адресу: Пермский край, Пермский м.о.,
д. Мостовая, к уч с кад №59:32:5290001:1611

Площадь земель или части земельного участка, кв.м.: 346

Категория земель: ЗЕМЛИ НАСЕЛЕННЫХ ПУНКТОВ

Вид разрешенного использования: -

Описание границ смежных землепользователей:
От точки н1 до точки н2 - земельный участок
с кадастровым номером 59:32:5290001:1611
От точки н2 до точки н3 - земельный участок
с кадастровым номером 59:32:5290001:1609
От точки н3 до точки н1 - земельный участок
с кадастровым номером 59:32:5290001:1758


Условные обозначения:



- предполагаемый участок земель,
на которых планируется размещение объекта



- границы и номер земельного участка,
сведения о которых внесены в ЕГРН

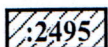

- границы и номер объекта капитального
строительства, сведения о которых внесены в ЕГРН



- граница кадастрового квартала

59:32-6.6531

- зоны с особыми условиями использования
территории, сведения о которых внесены в ЕГРН

:3У1

- обозначение запрашиваемого земельного участка


• н1

- характерная точка границ земель или части
земельного участка

59:32:5290001 - номер кадастрового квартала

Каталог координат, м

№ точки границы	X	Y
н1	514918.32	2259915.76
н2	514920.94	2259912.96
н3	514921.06	2259912.84
н4	514922.92	2259914.50
н5	514966.90	2259865.68
н6	514962.58	2259861.17
н7	514965.46	2259858.41
н8	514972.36	2259865.60
н9	514920.34	2259923.35
н10	514917.36	2259920.67
н11	514920.23	2259917.48
н1	514918.32	2259915.76

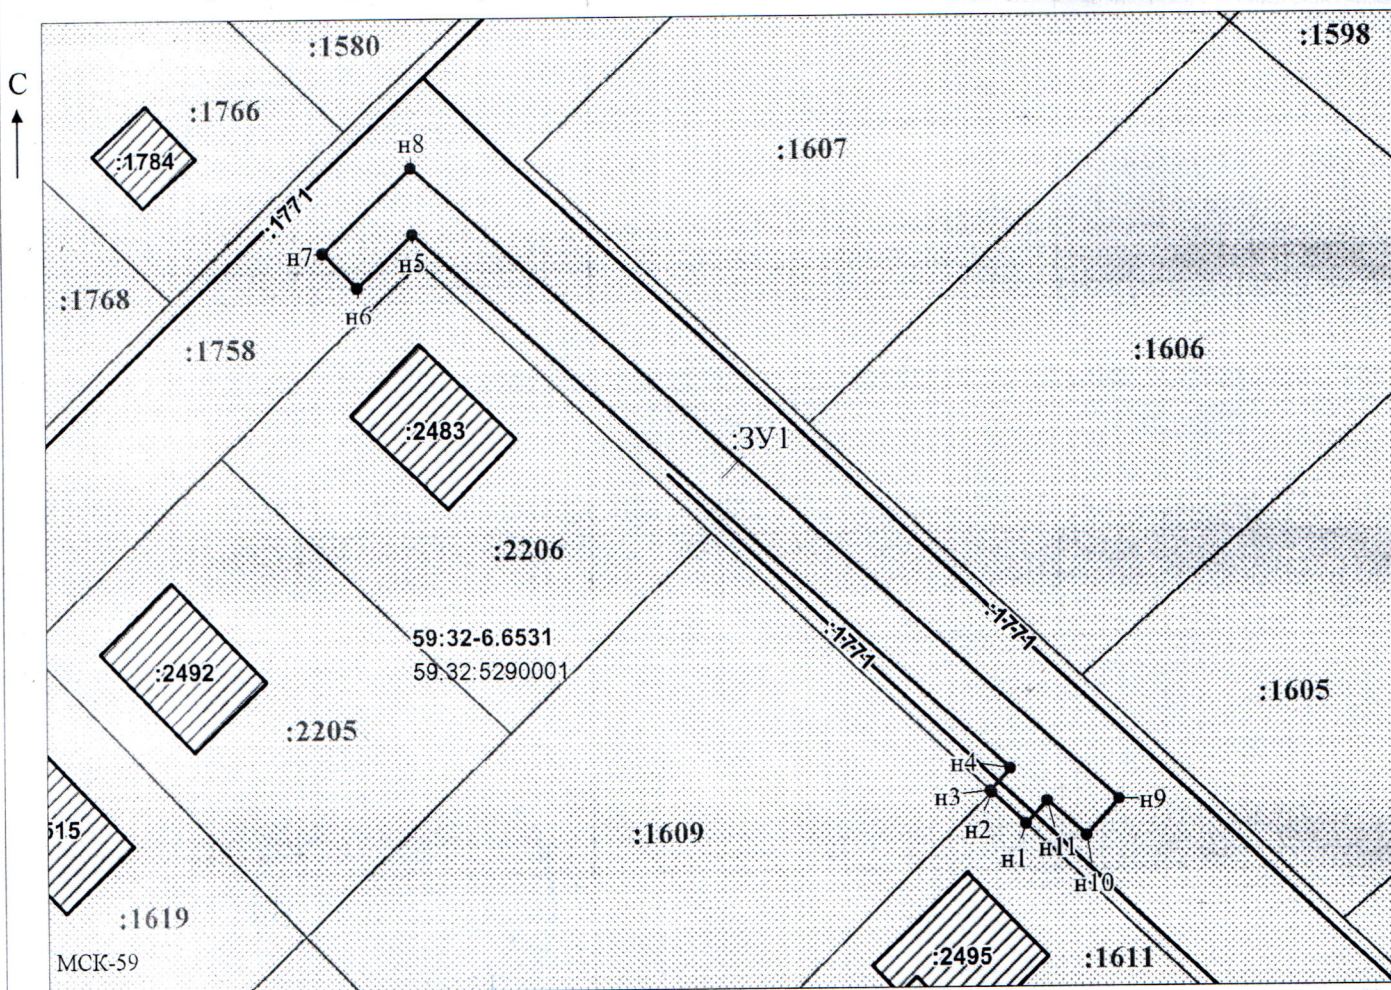

Масштаб 1:600

Заявитель:

МП

(для юридических лиц

и индивидуальных предпринимателей)

/ Офишкина И.В.

(подпись, расшифровка подписи)