



**КОМИТЕТ ИМУЩЕСТВЕННЫХ ОТНОШЕНИЙ  
АДМИНИСТРАЦИИ ПЕРМСКОГО МУНИЦИПАЛЬНОГО ОКРУГА**

**РЕШЕНИЕ**  
о размещении объектов № 2464

Пермский край  
Пермский муниципальный округ

19.11.2025

Комитет имущественных отношений администрации Пермского муниципального округа разрешает Акционерному обществу «Газпром газораспределение Пермь» (ИНН 5902183841, ОГРН 2125902017723, почтовый адрес: 614000, г. Пермь, ул. Петропавловская, 43)

размещение объекта «Газопровод давлением до 1,2 Мпа, для размещения которого не требуется разрешения на строительство»

на землях муниципальной собственности

на срок: 1 год

Местоположение: Пермский край, Пермский муниципальный округ, п. Сылта, ул. Пушкина, к дому 16.

Приложение: схема предполагаемых к использованию земель или части земельного участка.

Особые условия использования:

1. При размещении объекта учесть параметры ширины проезда улично-дорожной сети, во избежание сужения полосы отвода дороги.

2. При условии получения разрешения на производство земляных работ.

Заместитель председателя комитета

(подпись, печать)



М.В. Королева

# Схема предполагаемых к использованию земель или части земельного участка

Объект: Газопровод давлением до 1,2 Мпа, для размещения которого не требуется разрешения на строительство

Местоположение: расположенных по адресу: Пермский край, м.о. Пермский, п. Сылта, ул. Пушкина, к дому 16

Площадь земель или части земельного участка, кв.м.: 118

Категория земель: земли населенных пунктов

Вид разрешенного использования: -

Способ размещения: подземный

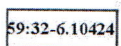
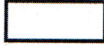
От точки н1 до точки н2 - земельные участки с кадастровым номером 59:32:0050027:3468

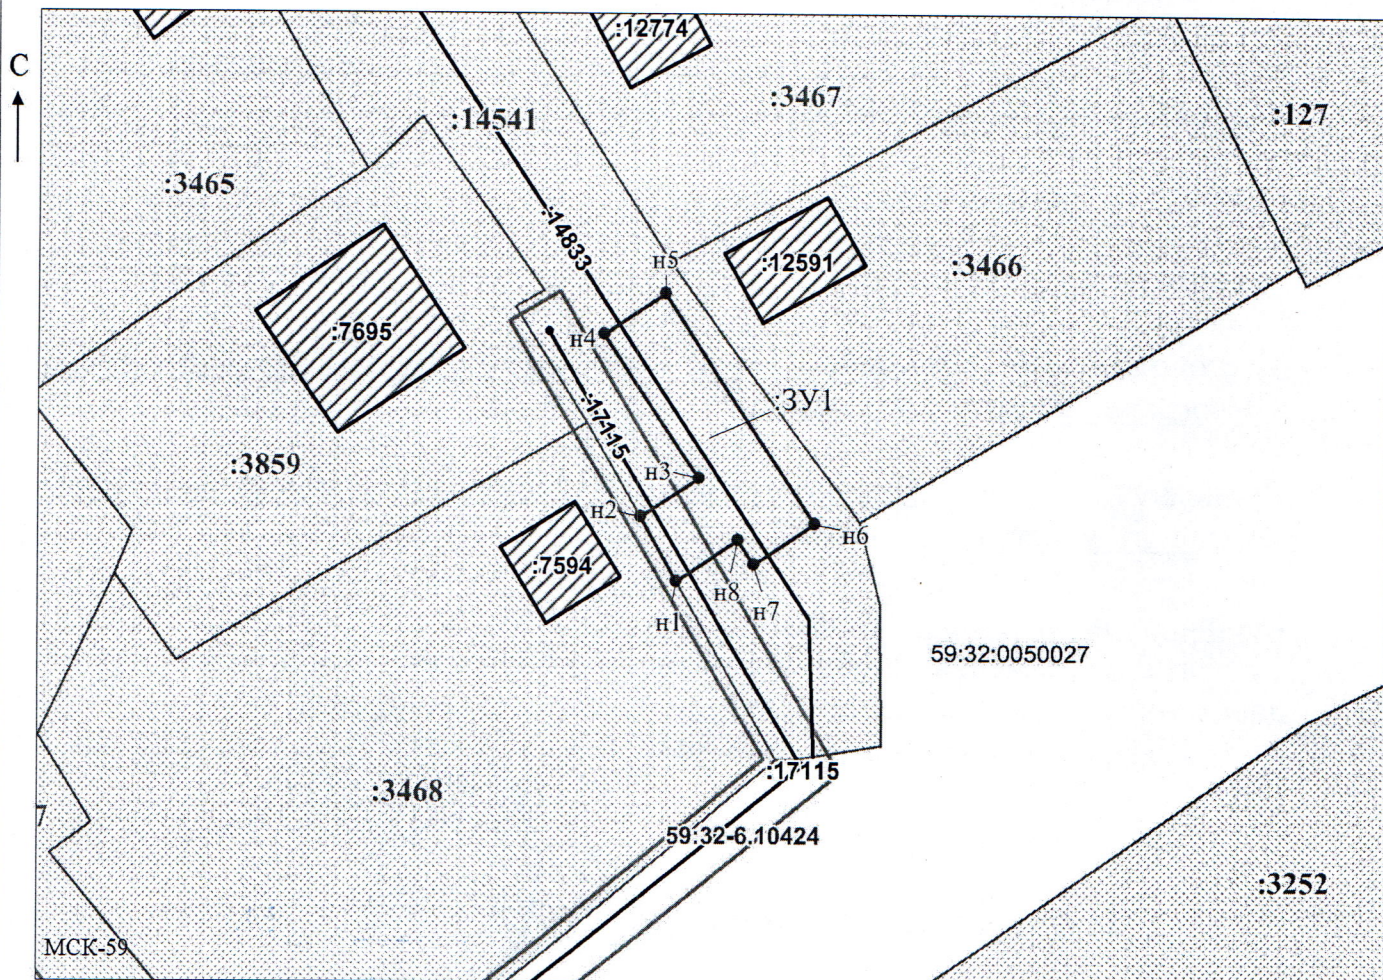
От точки н2 до точки н1 - земельные участки с кадастровым номером 59:32:0050027:14541

Каталог координат, м

| № точки границы | X         | Y          |
|-----------------|-----------|------------|
| н1              | 521470.84 | 2259707.92 |
| н2              | 521475.21 | 2259705.45 |
| н3              | 521477.81 | 2259709.41 |
| н4              | 521487.69 | 2259702.91 |
| н5              | 521490.44 | 2259707.09 |
| н6              | 521474.73 | 2259717.41 |
| н7              | 521471.99 | 2259713.23 |
| н8              | 521473.63 | 2259712.15 |
| н1              | 521470.84 | 2259707.92 |

## Условные обозначения:

- |                                                                                   |                                                                                         |                                                                                   |                                                                                        |
|-----------------------------------------------------------------------------------|-----------------------------------------------------------------------------------------|-----------------------------------------------------------------------------------|----------------------------------------------------------------------------------------|
|  | - границы и номер земельного участка, сведения о которых внесены в ЕГРН                 |  | - зоны с особыми условиями использования территории, сведения о которых внесены в ЕГРН |
|  | - предполагаемый участок земель, на которых планируется размещение объекта              | :3У1                                                                              | - обозначение запрашиваемого земельного участка                                        |
|  | - границы и номер объекта капитального строительства, сведения о которых внесены в ЕГРН | н1                                                                                | - характерная точка границ земель или части земельного участка                         |
|  | - граница кадастрового квартала                                                         | 59:32:0050027                                                                     | - номер кадастрового квартала                                                          |



Заявитель: \_\_\_\_\_

МП

Масштаб 1:500

/ Горбунова А.П.

(подпись, расшифровка подписи)

(для юридических лиц  
и индивидуальных предпринимателей)