



**КОМИТЕТ ИМУЩЕСТВЕННЫХ ОТНОШЕНИЙ
АДМИНИСТРАЦИИ ПЕРМСКОГО МУНИЦИПАЛЬНОГО ОКРУГА**

РЕШЕНИЕ
о размещении объектов № 2465

Пермский край
Пермский муниципальный округ

19.11.2025

Комитет имущественных отношений администрации Пермского муниципального округа разрешает Акционерному обществу «Газпром газораспределение Пермь» (ИНН 5902183841, ОГРН 2125902017723, почтовый адрес: 614000, г. Пермь, ул. Петропавловская, 43)

размещение объекта «Газопровод давлением до 1,2 Мпа, для размещения которого не требуется разрешения на строительство»

на землях государственная собственность на которые не разграничена

на срок: бессрочно

Местоположение: Пермский край, Пермский муниципальный округ, п. Сылва, ул. Кирова, к дому 39, кв. 4.

Приложение: схема предполагаемых к использованию земель или части земельного участка.

Особые условия использования:

1. При размещении объекта учесть параметры ширины проезда улично-дорожной сети, во избежание сужения полосы отвода дороги.
2. При условии получения разрешения на производство земляных работ.

Заместитель председателя комитета

(подпись, печать)

М.В. Королева



Схема предполагаемых к использованию земель или части земельного участка

Объект: Газопровод давлением до 1,2 Мпа, для размещения которого не требуется разрешения на строительство

Местоположение: расположенных по адресу: Пермский край, м.о. Пермский,
п. Сытва, ул. Кирова, к дому 39, кв. 4

Каталог координат, м

Площадь земель или части земельного участка, кв.м.: 56

Категория земель: земли населенных пунктов

Вид разрешенного использования: -

Способ размещения: надземный, наземный

От точки н1 до точки н3 - земельный участок
с кадастровым номером 59:32:0050027:16382

От точки н3 до точки н4 - земли общего пользования

От точки н4 до точки н6 - земельный участок
с кадастровым номером 59:32:0050027:16382

От точки н6 до точки н1 - земли общего пользования

№ точки границы	X	Y
н1	520158.45	2263041.01
н2	520157.72	2263040.87
н3	520157.43	2263042.77
н4	520155.91	2263042.52
н5	520156.26	2263040.33
н6	520153.78	2263039.93
н7	520155.54	2263028.96
н8	520157.72	2263029.29
н9	520160.07	2263029.59
н1	520158.45	2263041.01

Условные обозначения:

:2919

- границы и номер земельного участка,
сведения о которых внесены в ЕГРН

59:32-6.742

- зоны с особыми условиями использования
территории, сведения о которых внесены в ЕГРН

- предполагаемый участок земель,
на которых планируется размещение объекта

:3У1

- обозначение запрашиваемого земельного участка

:8760

- границы и номер объекта капитального
строительства, сведения о которых внесены в ЕГРН


н1

- характерная точка границ земель или части
земельного участка

- граница кадастрового квартала

59:32:0050027

- номер кадастрового квартала

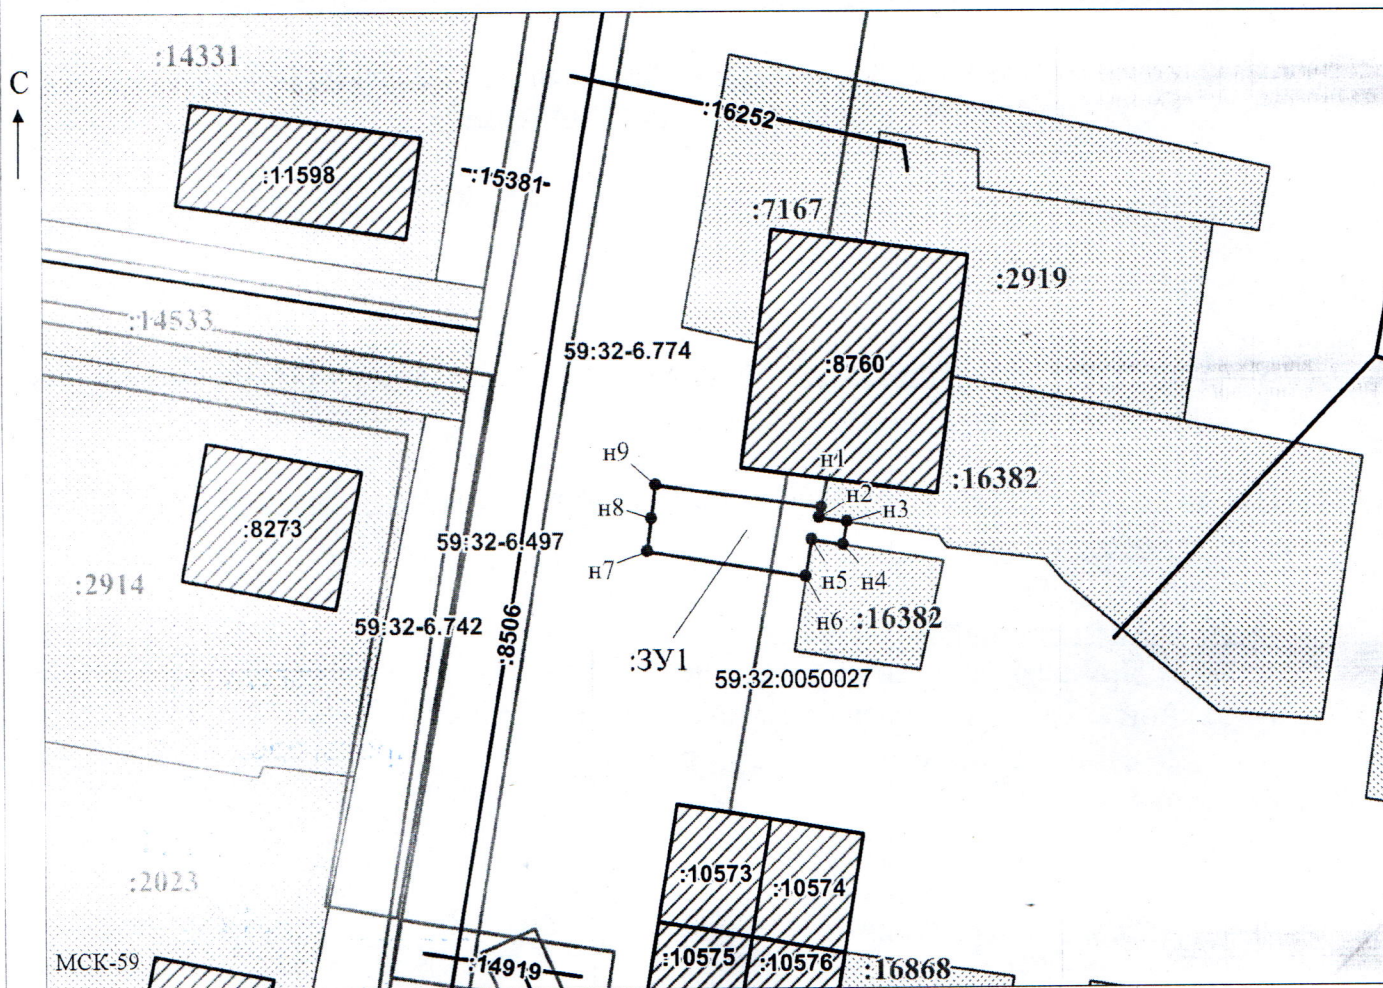

Масштаб 1:500

/Горбунова А.П.

Заявитель:

МП

(подпись, расшифровка подписи)

(для юридических лиц
и индивидуальных предпринимателей)