



**КОМИТЕТ ИМУЩЕСТВЕННЫХ ОТНОШЕНИЙ
АДМИНИСТРАЦИИ ПЕРМСКОГО МУНИЦИПАЛЬНОГО ОКРУГА**

РЕШЕНИЕ
о размещении объектов № 2466

Пермский край
Пермский муниципальный округ

19.11.2025

Комитет имущественных отношений администрации Пермского муниципального округа разрешает Акционерному обществу «Газпром газораспределение Пермь» (ИНН 5902183841, ОГРН 2125902017723, почтовый адрес: 614000, г. Пермь, ул. Петропавловская, 43)

размещение объекта «Газопровод давлением до 1,2 Мпа, для размещения которого не требуется разрешения на строительство»

на землях муниципальной собственности

на срок: бессрочно

Местоположение: Пермский край, Пермский муниципальный округ, п. Сылта, ул. Гагарина, к дому 36.

Приложение: схема предполагаемых к использованию земель или части земельного участка.

Особые условия использования:

1. При размещении объекта учесть параметры ширины проезда улично-дорожной сети, во избежание сужения полосы отвода дороги.

2. При условии получения разрешения на производство земляных работ.

Заместитель председателя комитета


(подпись, печать)



М.В. Королева

Схема предполагаемых к использованию земель или части земельного участка

Объект: Газопровод давлением до 1,2 Мпа, для размещения которого не требуется разрешения на строительство

Местоположение: расположенных по адресу: Пермский край, м.о. Пермский, п. Сытва, ул. Гагарина, к дому 36

Площадь земель или части земельного участка, кв.м.: 5

Категория земель: земли населенных пунктов

Вид разрешенного использования: -

Способ размещения: надземный, наземный

От точки н1 до точки н2 - земельные участки
с кадастровым номером 59:32:0050027:7120

От точки н2 до точки н1 - земельные участки
с кадастровым номером 59:32:0050027:14552

Условные обозначения:

Каталог координат, м

№ точки границы	X	Y
н1	522000.63	2259916.76
н2	522000.16	2259920.77
н3	521998.91	2259920.59
н4	521999.21	2259918.61
н5	521999.51	2259916.63
н1	522000.63	2259916.76

:7120

- границы и номер земельного участка,
сведения о которых внесены в ЕГРН

59:32-6,742

- зоны с особыми условиями использования территории, сведения о которых внесены в ЕГРН

114

- предполагаемый участок земель,
на которых планируется размещение объекта

:3y1

- обозначение запрашиваемого земельного участка

:7886


- границы и номер объекта капитального строительства, сведения о которых внесены в ЕГРН

H1

- характерная точка границ земель или части земельного участка

59:32:0050027

- номер кадастрового квартала

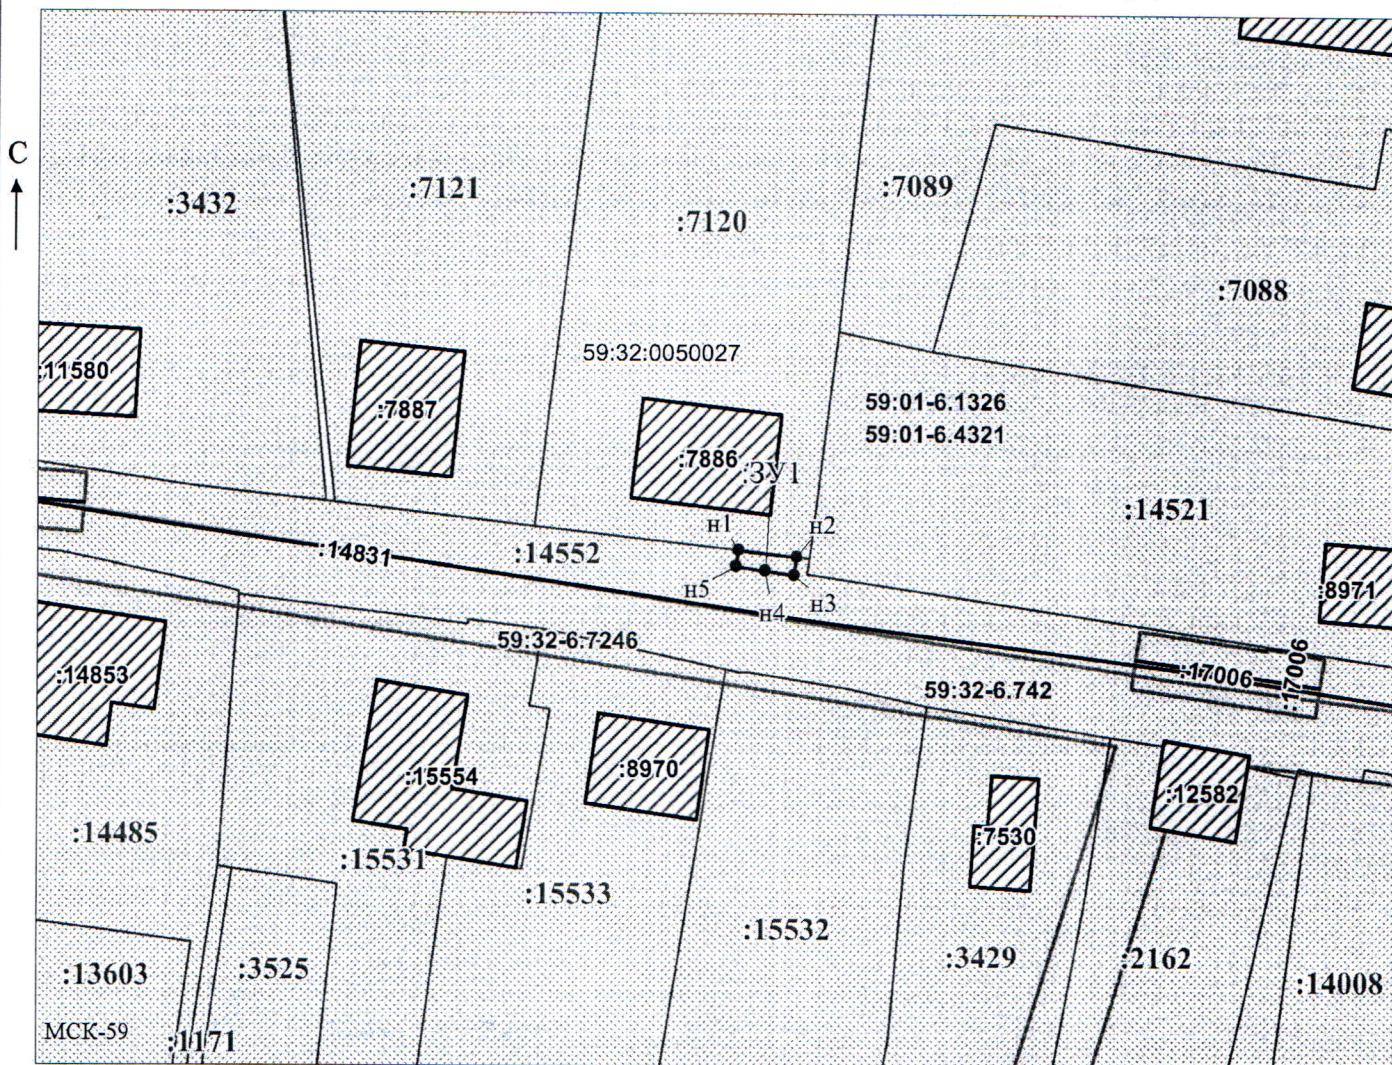

Масштаб 1:500

/ Горбунова А.П.

Заявитель:

МП

(подпись, расшифровка подписи)

(для юридических лиц
и индивидуальных предпринимателей)