



**КОМИТЕТ ИМУЩЕСТВЕННЫХ ОТНОШЕНИЙ
АДМИНИСТРАЦИИ ПЕРМСКОГО МУНИЦИПАЛЬНОГО ОКРУГА**

РЕШЕНИЕ
о размещении объектов № 2469

Пермский край
Пермский муниципальный округ

19.11.2025

Комитет имущественных отношений администрации Пермского муниципального округа разрешает Акционерному обществу «Газпром газораспределение Пермь» (ИНН 5902183841, ОГРН 2125902017723, почтовый адрес: 614000, г. Пермь, ул. Петропавловская, 43)

размещение объекта «Газопровод давлением до 1,2 Мпа, для размещения которого не требуется разрешения на строительство»

на землях государственная собственность на которые не разграничена

на срок: 1 год

Местоположение: Пермский край, Пермский муниципальный округ, п. Сытва, ул. Свердлова, к дому 58в.

Приложение: схема предполагаемых к использованию земель или части земельного участка.

Особые условия использования:

1. При размещении объекта учесть параметры ширины проезда улично-дорожной сети, во избежание сужения полосы отвода дороги.
2. При условии получения разрешения на производство земляных работ.

Заместитель председателя комитета

(подпись, печать)



М.В. Королева

Схема предполагаемых к использованию земель или части земельного участка

Объект: Газопровод давлением до 1.2 Мпа, для размещения которого не требуется разрешения на строительство

Местоположение: расположенных по адресу: Пермский край, м.о. Пермский,
п. Сытва, ул. Свердлова, к дому 58в

Каталог координат, м

Площадь земель или части земельного участка, кв.м.: 169

Категория земель: земли населенных пунктов

Вид разрешенного использования: -

Способ размещения: подземный

От точки н1 до точки н2 - земельные участки
с кадастровым номером 59:32:0050027:7268


От точки н2 до точки н6 - земли общего пользования

От точки н6 до точки н7 - земельные участки
с кадастровым номером 59:32:0050027:3340


От точки н7 до точки н1 - земли общего пользования

№ точки границы	X	Y
н1	521887.87	2260216.09
н2	521883.92	2260215.65
н3	521884.06	2260212.41
н4	521881.71	2260212.26
н5	521850.33	2260207.51
н6	521850.78	2260204.28
н7	521871.99	2260206.86
н8	521882.13	2260208.28
н9	521891.60	2260208.85
н10	521891.49	2260212.90
н11	521888.05	2260212.67
н1	521887.87	2260216.09

Условные обозначения:

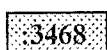

- границы и номер земельного участка,
сведения о которых внесены в ЕГРН

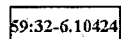


- зоны с особыми условиями использования
территории, сведения о которых внесены в ЕГРН



- предполагаемый участок земель,
на которых планируется размещение объекта

:3Y1

- обозначение запрашиваемого земельного участка

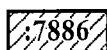

- границы и номер объекта капитального
строительства, сведения о которых внесены в ЕГРН


н1

- характерная точка границ земель или части
земельного участка

- граница кадастрового квартала

59:32:0050027

- номер кадастрового квартала

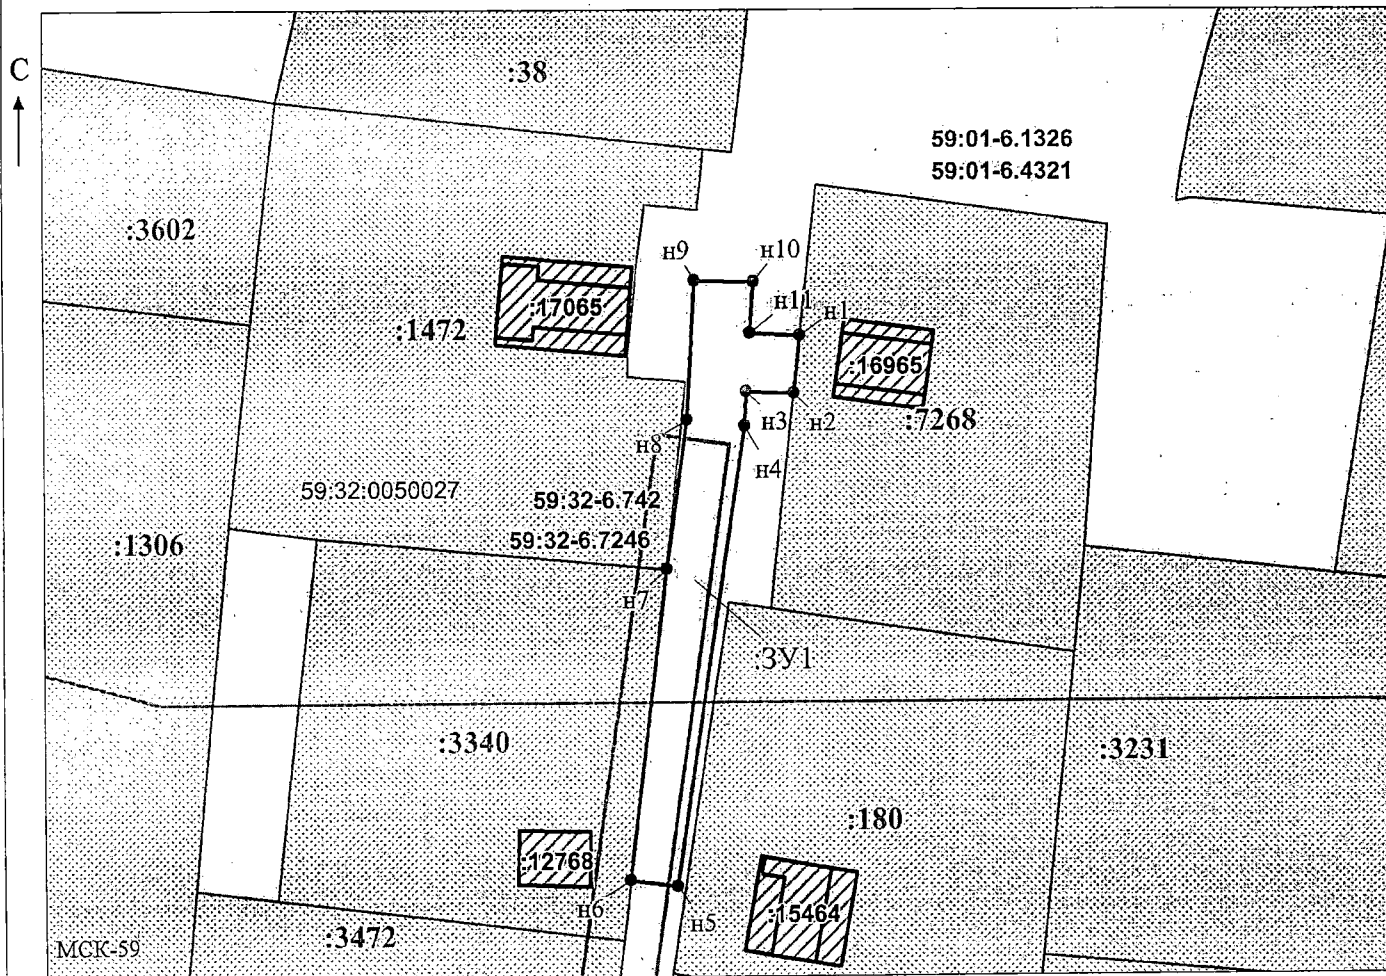

Масштаб 1:500

/Горбунова А.П.

Заявитель:

МП

(подпись, расшифровка подписи)

(для юридических лиц
и индивидуальных предпринимателей)