



**КОМИТЕТ ИМУЩЕСТВЕННЫХ ОТНОШЕНИЙ
АДМИНИСТРАЦИИ ПЕРМСКОГО МУНИЦИПАЛЬНОГО ОКРУГА**

РЕШЕНИЕ
о размещении объектов № 2472

Пермский край
Пермский муниципальный округ

19.11.2025

Комитет имущественных отношений администрации Пермского муниципального округа разрешает Акционерному обществу «Газпром газораспределение Пермь» (ИНН 5902183841, ОГРН 2125902017723, почтовый адрес: 614000, г. Пермь, ул. Петропавловская, 43)

размещение объекта «Газопровод давлением до 1,2 Мпа, для размещения которого не требуется разрешения на строительство»

на землях муниципальной собственности

на срок: 1 год

Местоположение: Пермский край, Пермский муниципальный округ, п. Сылва, ул. Чапаева, к дому 28.

Приложение: схема предполагаемых к использованию земель или части земельного участка.

Особые условия использования:

1. При размещении объекта учесть параметры ширины проезда улично-дорожной сети, во избежание сужения полосы отвода дороги.
2. При условии получения разрешения на производство земляных работ.

Заместитель председателя комитета

(подпись, печать)

М.В. Королева



Схема предполагаемых к использованию земель или части земельного участка

Объект: Газопровод давлением до 1,2 Мпа, для размещения которого не требуется разрешения на строительство

Местоположение: расположенных по адресу: Пермский край, м.о. Пермский,
п. Сылта, ул. Чапаева, к дому 28

Каталог координат, м

Площадь земель или части земельного участка, кв.м.: 50

Категория земель: земли населенных пунктов

Вид разрешенного использования: -

Способ размещения: подземный

От точки н1 до точки н2 - земельные участки
с кадастровым номером 59:32:0050027:2120

От точки н2 до точки н3 - земли общего пользования

От точки н3 до точки н6 - земельные участки
с кадастровым номером 59:32:0050027:14536

От точки н6 до точки н1 - земли общего пользования

№ точки границы	X	Y
н1	521544.61	2260586.28
н2	521549.62	2260586.66
н3	521549.53	2260587.21
н4	521547.96	2260596.65
н5	521543.03	2260595.83
н6	521544.55	2260586.61
н1	521544.61	2260586.28

Условные обозначения:

:2120

- границы и номер земельного участка,
сведения о которых внесены в ЕГРН

- предполагаемый участок земель,
на которых планируется размещение объекта

:8843

- границы и номер объекта капитального
строительства, сведения о которых внесены в ЕГРН

- граница кадастрового квартала

59:32-6.10424

- зоны с особыми условиями использования
территории, сведения о которых внесены в ЕГРН

:3У1


- обозначение запрашиваемого земельного участка

н1

- характерная точка границ земель или части
земельного участка

59:32:0050027

- номер кадастрового квартала

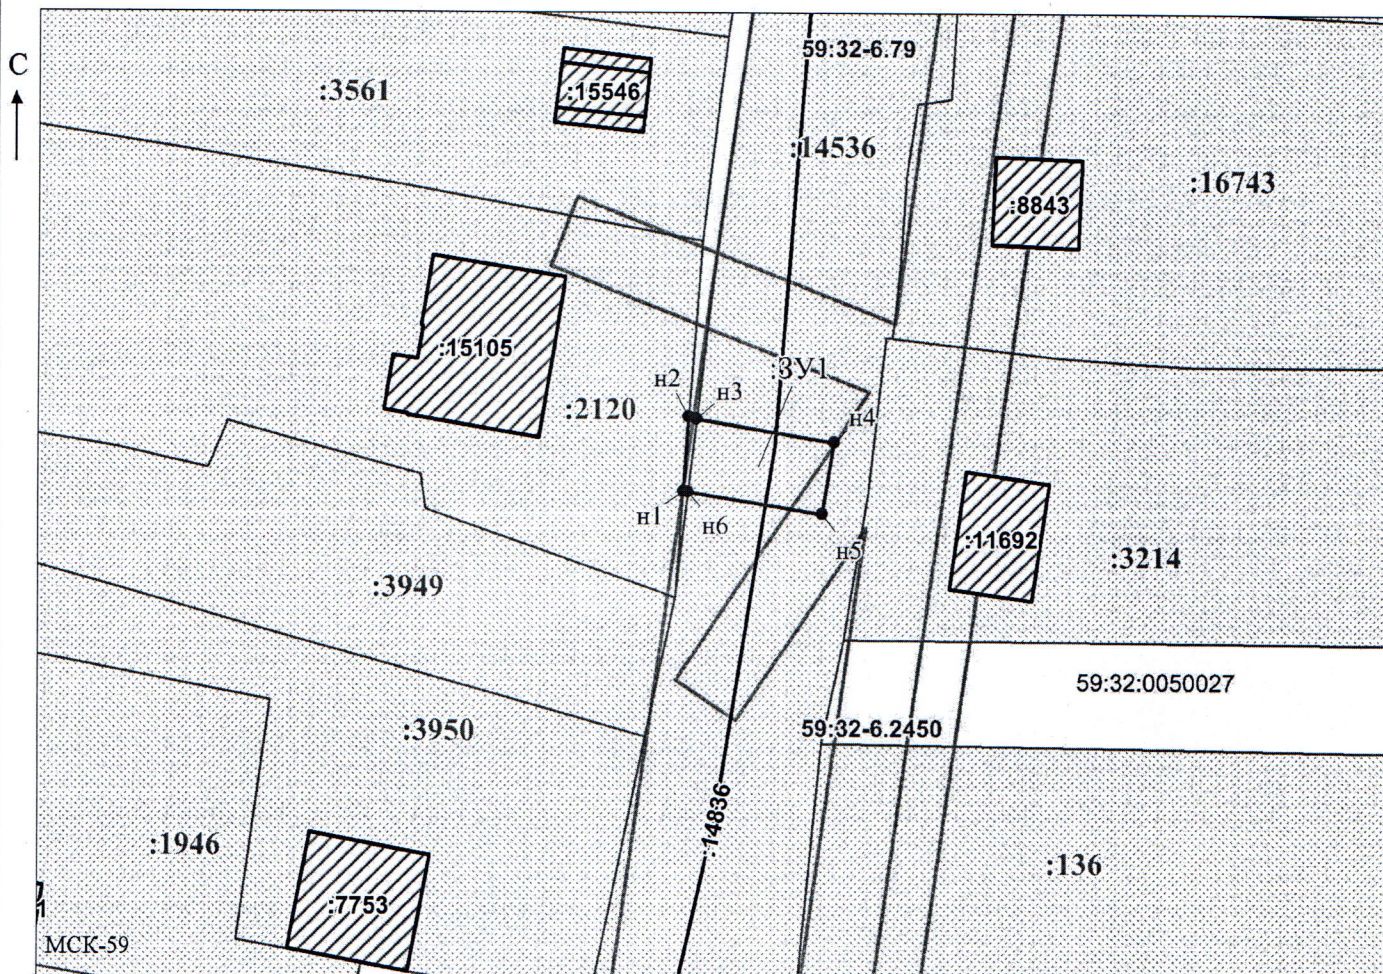

Заявитель:

МП

(подпись, расшифровка подписи)

Масштаб 1:500

/ Горбунова А.П.

(для юридических лиц
и индивидуальных предпринимателей)