



**КОМИТЕТ ИМУЩЕСТВЕННЫХ ОТНОШЕНИЙ
АДМИНИСТРАЦИИ ПЕРМСКОГО МУНИЦИПАЛЬНОГО ОКРУГА**

РЕШЕНИЕ

о размещении объектов № 2473

Пермский край
Пермский муниципальный округ

19.11.2025

Комитет имущественных отношений администрации Пермского муниципального округа разрешает Акционерному обществу «Газпром газораспределение Пермь» (ИНН 5902183841, ОГРН 2125902017723, почтовый адрес: 614000, г. Пермь, ул. Петропавловская, 43)

размещение объекта «Газопровод давлением до 1,2 Мпа, для размещения которого не требуется разрешения на строительство»

на землях муниципальной собственности и государственная собственность на которые не разграничена

на срок: 1 год

Местоположение: Пермский край, Пермский муниципальный округ, п. Сылва, ул. Чапаева, к дому 3.

Приложение: схема предполагаемых к использованию земель или части земельного участка.

Особые условия использования:

1. При размещении объекта учесть параметры ширины проезда улично-дорожной сети, во избежание сужения полосы отвода дороги.
2. При условии получения разрешения на производство земляных работ.

Заместитель председателя комитета


(подпись, печать)

М.В. Королева



Схема предполагаемых к использованию земель или части земельного участка

Объект: Газопровод давлением до 1,2 Мпа, для размещения которого не требуется разрешения на строительство

Местоположение: расположенных по адресу: Пермский край, м.о. Пермский,
п. Сытва, ул. Чапаева, к дому 3

Каталог координат, м

Площадь земель или части земельного участка, кв.м.: 122

Категория земель: земли населенных пунктов

Вид разрешенного использования: -

Способ размещения: подземный

От точки н1 до точки н3 - земельные участки
с кадастровым номером 59:32:0050027:7198

От точки н3 до точки н7 - земельные участки
с кадастровым номером 59:32:0050027:14536

От точки н7 до точки н8 - земли общего пользования

От точки н8 до точки н13 - земельные участки
с кадастровым номером 59:32:0050027:12173

От точки н13 до точки н14 - земли общего пользования

От точки н14 до точки н1 - земельные участки
с кадастровым номером 59:32:0050027:14536

№ точки границы	X	Y
н1	521991.18	2260625.01
н2	521988.08	2260625.32
н3	521986.19	2260625.50
н4	521986.21	2260621.52
н5	521980.70	2260621.50
н6	521974.31	2260619.25
н7	521974.28	2260614.32
н8	521981.34	2260614.57
н9	521981.65	2260616.31
н10	521984.87	2260616.79
н11	521988.89	2260616.67
н12	521992.40	2260616.87
н13	521993.96	2260616.80
н14	521993.95	2260618.36
н15	521993.94	2260621.55
н16	521991.18	2260621.64
н1	521991.18	2260625.01

Условные обозначения:

:7198

- границы и номер земельного участка,
сведения о которых внесены в ЕГРН

59:32-6.2450

- зоны с особыми условиями использования
территории, сведения о которых внесены в ЕГРН

- предполагаемый участок земель,
на которых планируется размещение объекта

:3У1

- обозначение запрашиваемого земельного участка

:7898

- границы и номер объекта капитального
строительства, сведения о которых внесены в ЕГРН


н1

- характерная точка границ земель или части
земельного участка

- граница кадастрового квартала

59:32:0050027

- номер кадастрового квартала

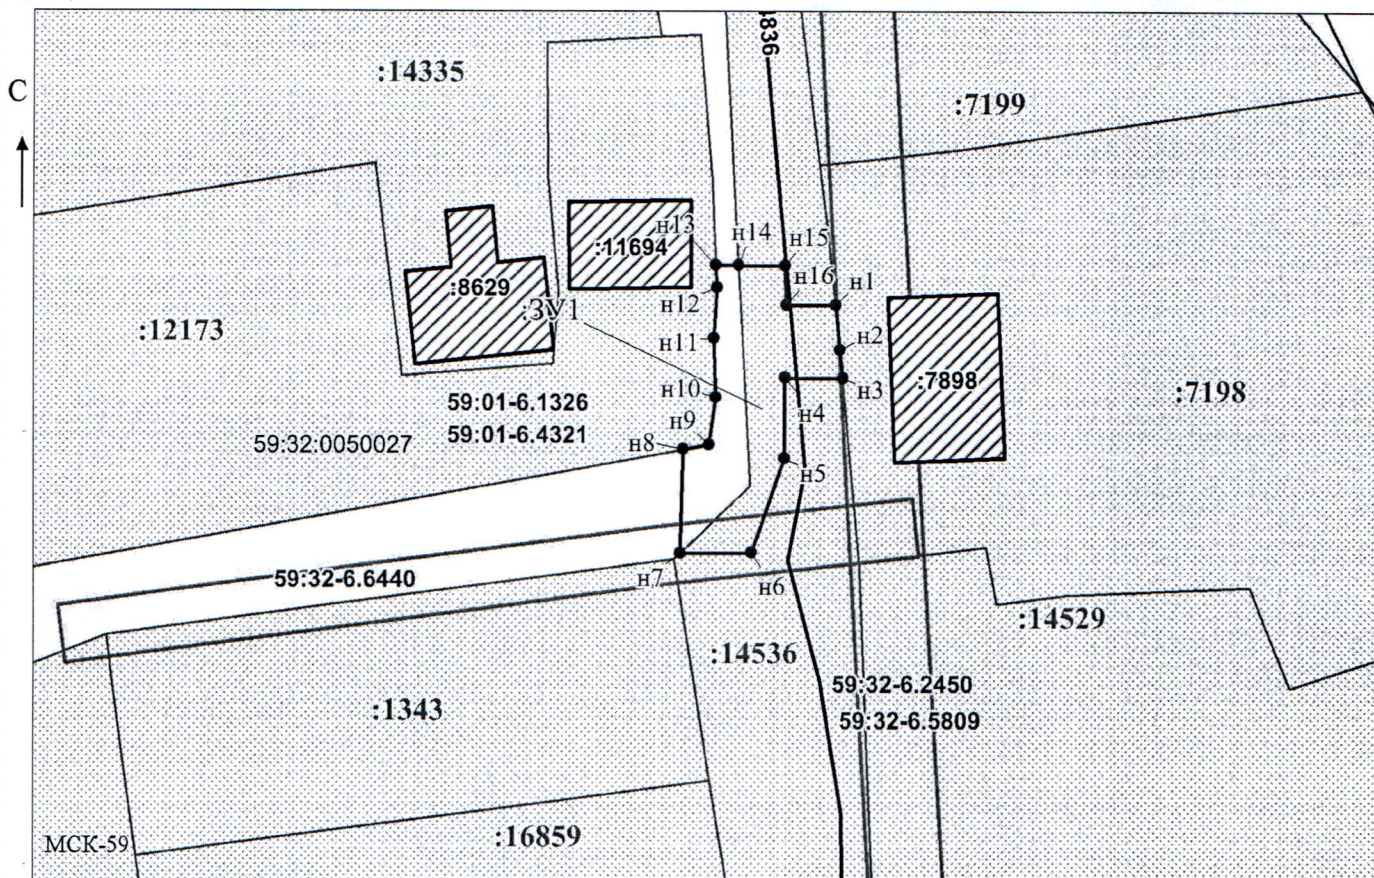

Масштаб 1:500

Заявитель:

/ Горбунова А.П.

МП

(подпись, расшифровка подписи)

(для юридических лиц
и индивидуальных предпринимателей)