



**КОМИТЕТ ИМУЩЕСТВЕННЫХ ОТНОШЕНИЙ
АДМИНИСТРАЦИИ ПЕРМСКОГО МУНИЦИПАЛЬНОГО ОКРУГА**

РЕШЕНИЕ

о размещении объектов № 2475

Пермский край
Пермский муниципальный округ

19.11.2025

Комитет имущественных отношений администрации Пермского муниципального округа разрешает Акционерному обществу «Газпром газораспределение Пермь» (ИНН 5902183841, ОГРН 2125902017723, почтовый адрес: 614000, г. Пермь, ул. Петропавловская, 43)

размещение объекта «Газопровод давлением до 1,2 Мпа, для размещения которого не требуется разрешения на строительство»

на землях муниципальной собственности

на срок: 1 год

Местоположение: Пермский край, Пермский муниципальный округ, п. Сытва, ул. Гагарина, к дому 36-а.

Приложение: схема предполагаемых к использованию земель или части земельного участка.

Особые условия использования:

1. При размещении объекта учесть параметры ширины проезда улично-дорожной сети, во избежание сужения полосы отвода дороги.

2. При условии получения разрешения на производство земляных работ.

Заместитель председателя комитета


(подпись, печать)

М.В. Королева



Схема предполагаемых к использованию земель или части земельного участка

Объект: Газопровод давлением до 1,2 Мпа, для размещения которого не требуется разрешения на строительство

Местоположение: расположенных по адресу: Пермский край, м.о. Пермский, п. Сытва, ул. Гагарина, к дому 36-а

Каталог координат, м

Площадь земель или части земельного участка, кв.м.: 28

Категория земель: земли населенных пунктов

Вид разрешенного использования: -

Способ размещения: подземный

От точки н1 до точки н2 - земельные участки
с кадастровым номером 59:32:0050027:3432

От точки н2 до точки н3 - земли общего пользования

От точки н3 до точки н4 - земельные участки
с кадастровым номером 59:32:0050027:7121

От точки н4 до точки н1 - земельные участки
с кадастровым номером 59:32:0050027:14552

№ точки границы	X	Y
н1	522004.02	2259887.83
н2	522003.94	2259888.57
н3	522003.88	2259889.18
н4	522003.45	2259892.80
н5	521997.84	2259892.26
н6	521998.32	2259887.28
н1	522004.02	2259887.83

Условные обозначения:

7121 - границы и номер земельного участка, сведения о которых внесены в ЕГРН

59:32-6.742

- зоны с особыми условиями использования территории, сведения о которых внесены в ЕГРН

 - предполагаемый участок земель,
на которых планируется размещение объекта

:3Y1

- обозначение запрашиваемого земельного участка

7886 - границы и номер объекта капитального строительства, сведения о которых внесены в ЕГРН


H1

- характерная точка границ земель или части земельного участка.

- граница кадастрового квартала

59:32:0050027

- номер кадастрового квартала

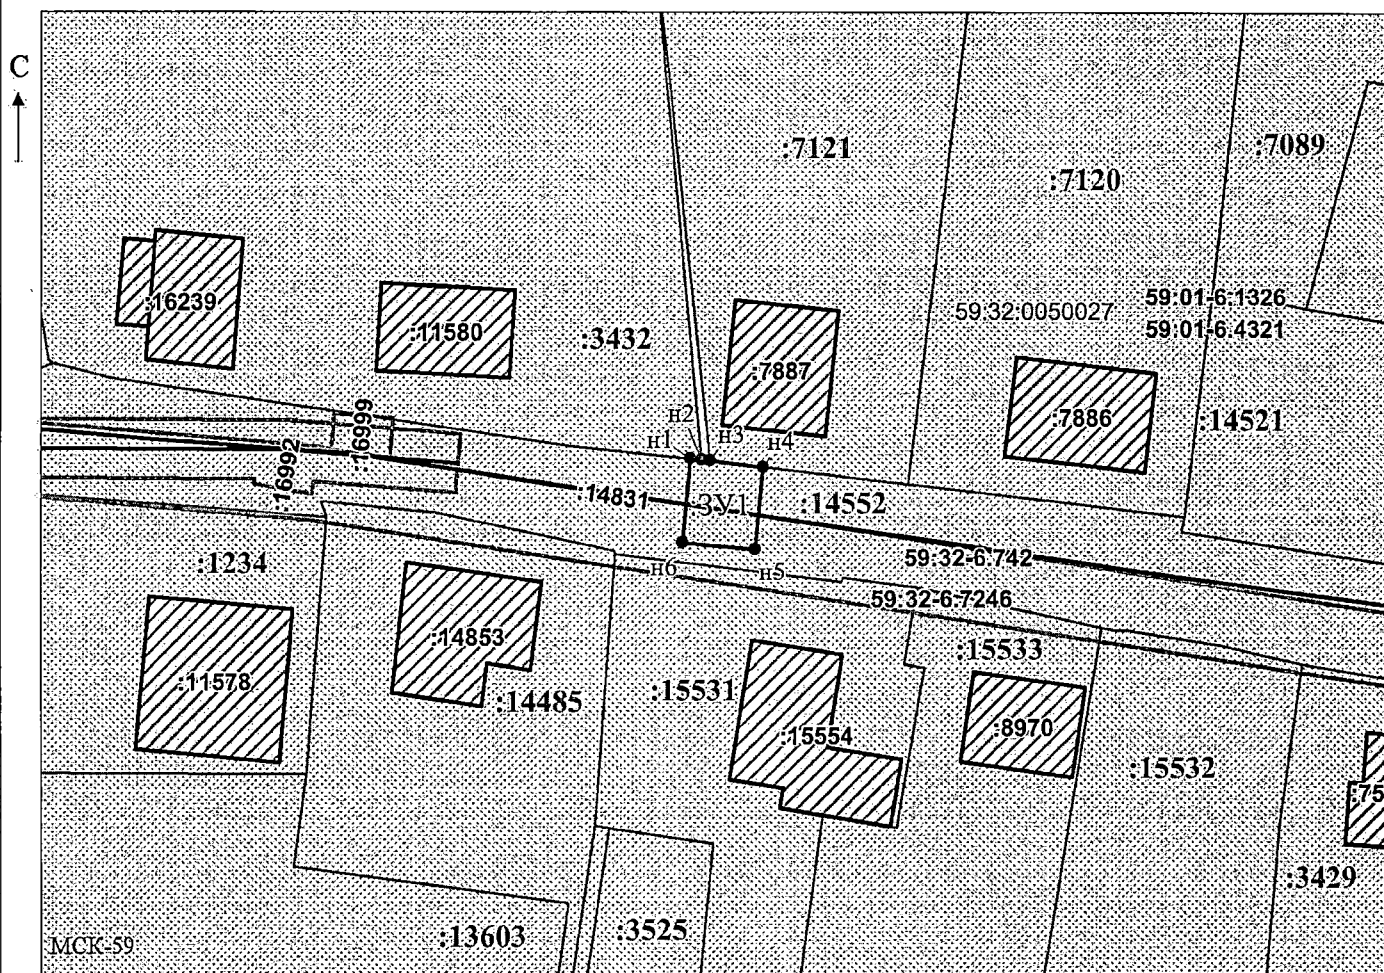

Масштаб 1:500

/ Горбунова А.П.

Заявитель:

МП

(подпись, расшифровка подписи)

(для юридических лиц
и индивидуальных предпринимателей)