



**КОМИТЕТ ИМУЩЕСТВЕННЫХ ОТНОШЕНИЙ
АДМИНИСТРАЦИИ ПЕРМСКОГО МУНИЦИПАЛЬНОГО ОКРУГА**

РЕШЕНИЕ
о размещении объектов № 2477

Пермский край
Пермский муниципальный округ

19.11.2025

Комитет имущественных отношений администрации Пермского муниципального округа разрешает Акционерному обществу «Газпром газораспределение Пермь» (ИНН 5902183841, ОГРН 2125902017723, почтовый адрес: 614000, г. Пермь, ул. Петропавловская, 43)

размещение объекта «Газопровод давлением до 1,2 Мпа, для размещения которого не требуется разрешения на строительство»

на землях муниципальной собственности и государственная собственность на которые не разграничена

на срок: 1 год

Местоположение: Пермский край, Пермский муниципальный округ, д. Никулина, ул. Спортивная, дом 4.

Приложение: схема предполагаемых к использованию земель или части земельного участка.

Особые условия использования:

1. При размещении объекта учесть параметры ширины проезда улично-дорожной сети, во избежание сужения полосы отвода дороги.
2. При условии получения разрешения на производство земляных работ.

Заместитель председателя комитета


(подпись, печать).



М.В. Королева

Схема предполагаемых к использованию земель или части земельного участка

Объект: Газопровод давлением до 1,2 Мпа, для размещения которого не требуется разрешения на строительство

Местоположение: расположенных по адресу: Пермский край, м.о. Пермский, д. Никулино, ул. Спортивная, дом 4.

Каталог координат, м

Площадь земель или части земельного участка, кв.м.: 5223

Категория земель: земли населенных пунктов, Земли сельскохозяйственного назначения

Вид разрешенного использования: Для садоводства, под объекты транспорта Автомобильного

№ точки границы	X	Y
приложен на отдельном листе		

Условные обозначения:

Описание границ смежных землепользователей:
приложено на отдельном листе

2158 - границы и номер объекта капитального строительства, сведения о которых внесены в ЕГРН

- граница кадастрового квартала

59:32:3660004 - номер кадастрового квартала

- предполагаемый участок земель,
на которых планируется размещение объекта

410

- границы и номер земельного участка, сведения о которых внесены в ЕГРН

59:32-6.64]


- зоны с особыми условиями использования территории, сведения о которых внесены в ЕГРН

:3y1

- обозначение запрашиваемого земельного участка

H1

- характерная точка границ земель или части земельного участка

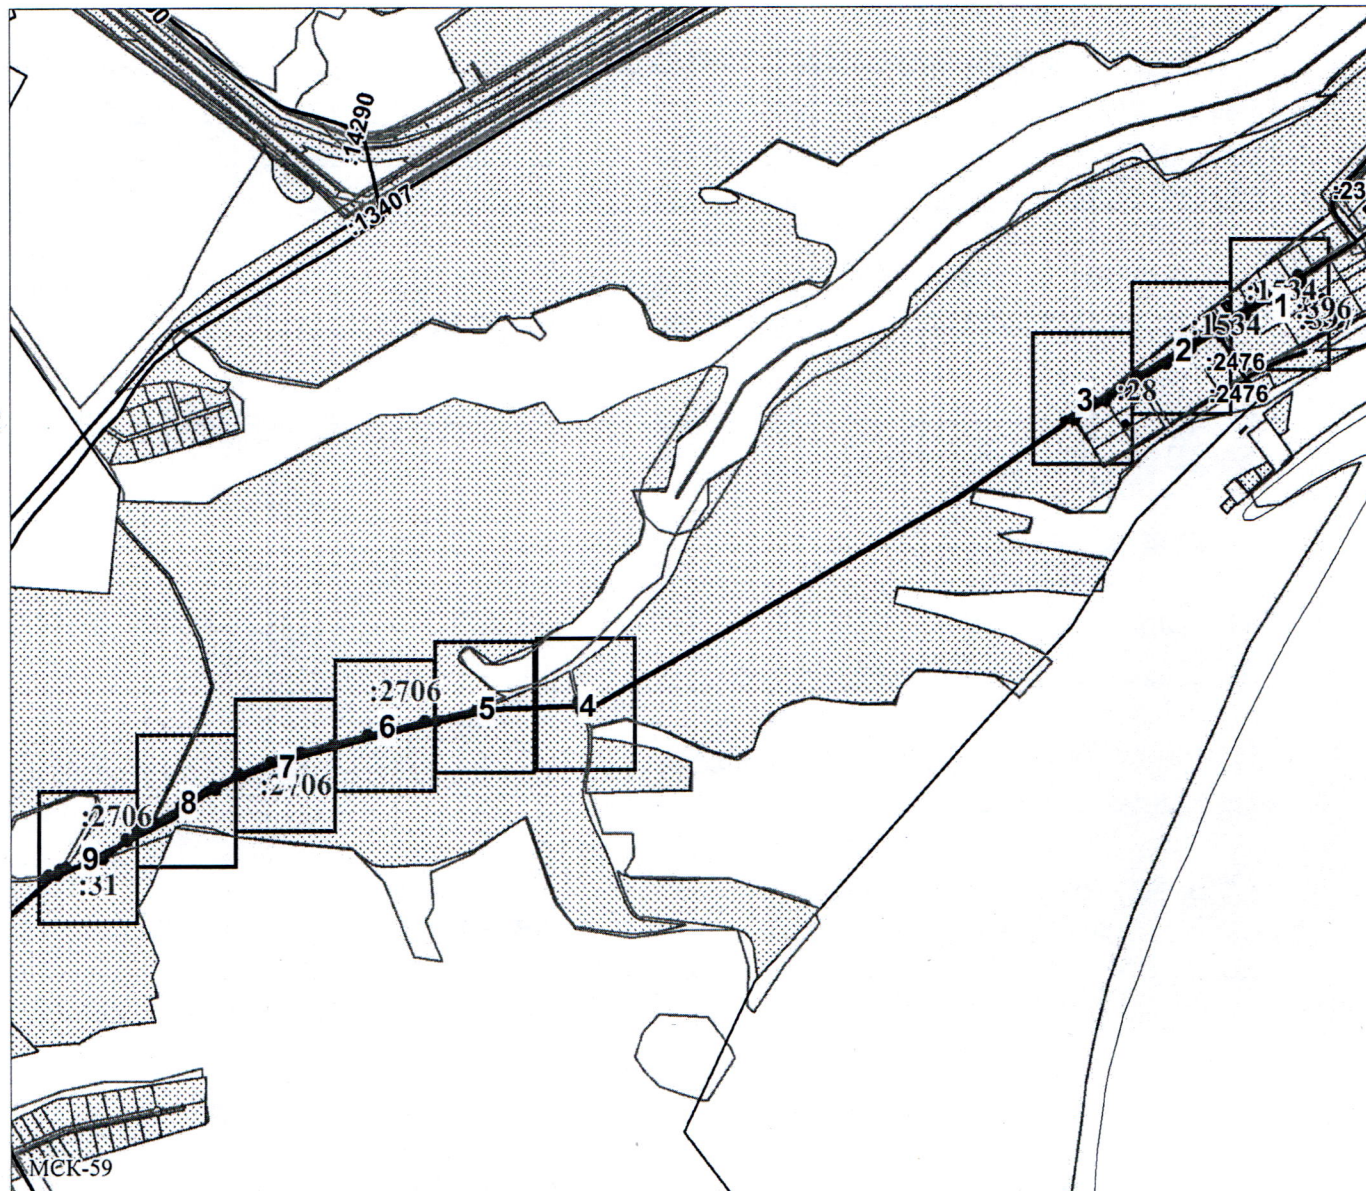

Масштаб 1:10000

Заявитель:

/ Егошина И.В.


МП

(подпись, расшифровка подписи)

(для юридических лиц

и индивидуальных предпринимателей)


Чертеж земельных участков и их частей
Выноски 1

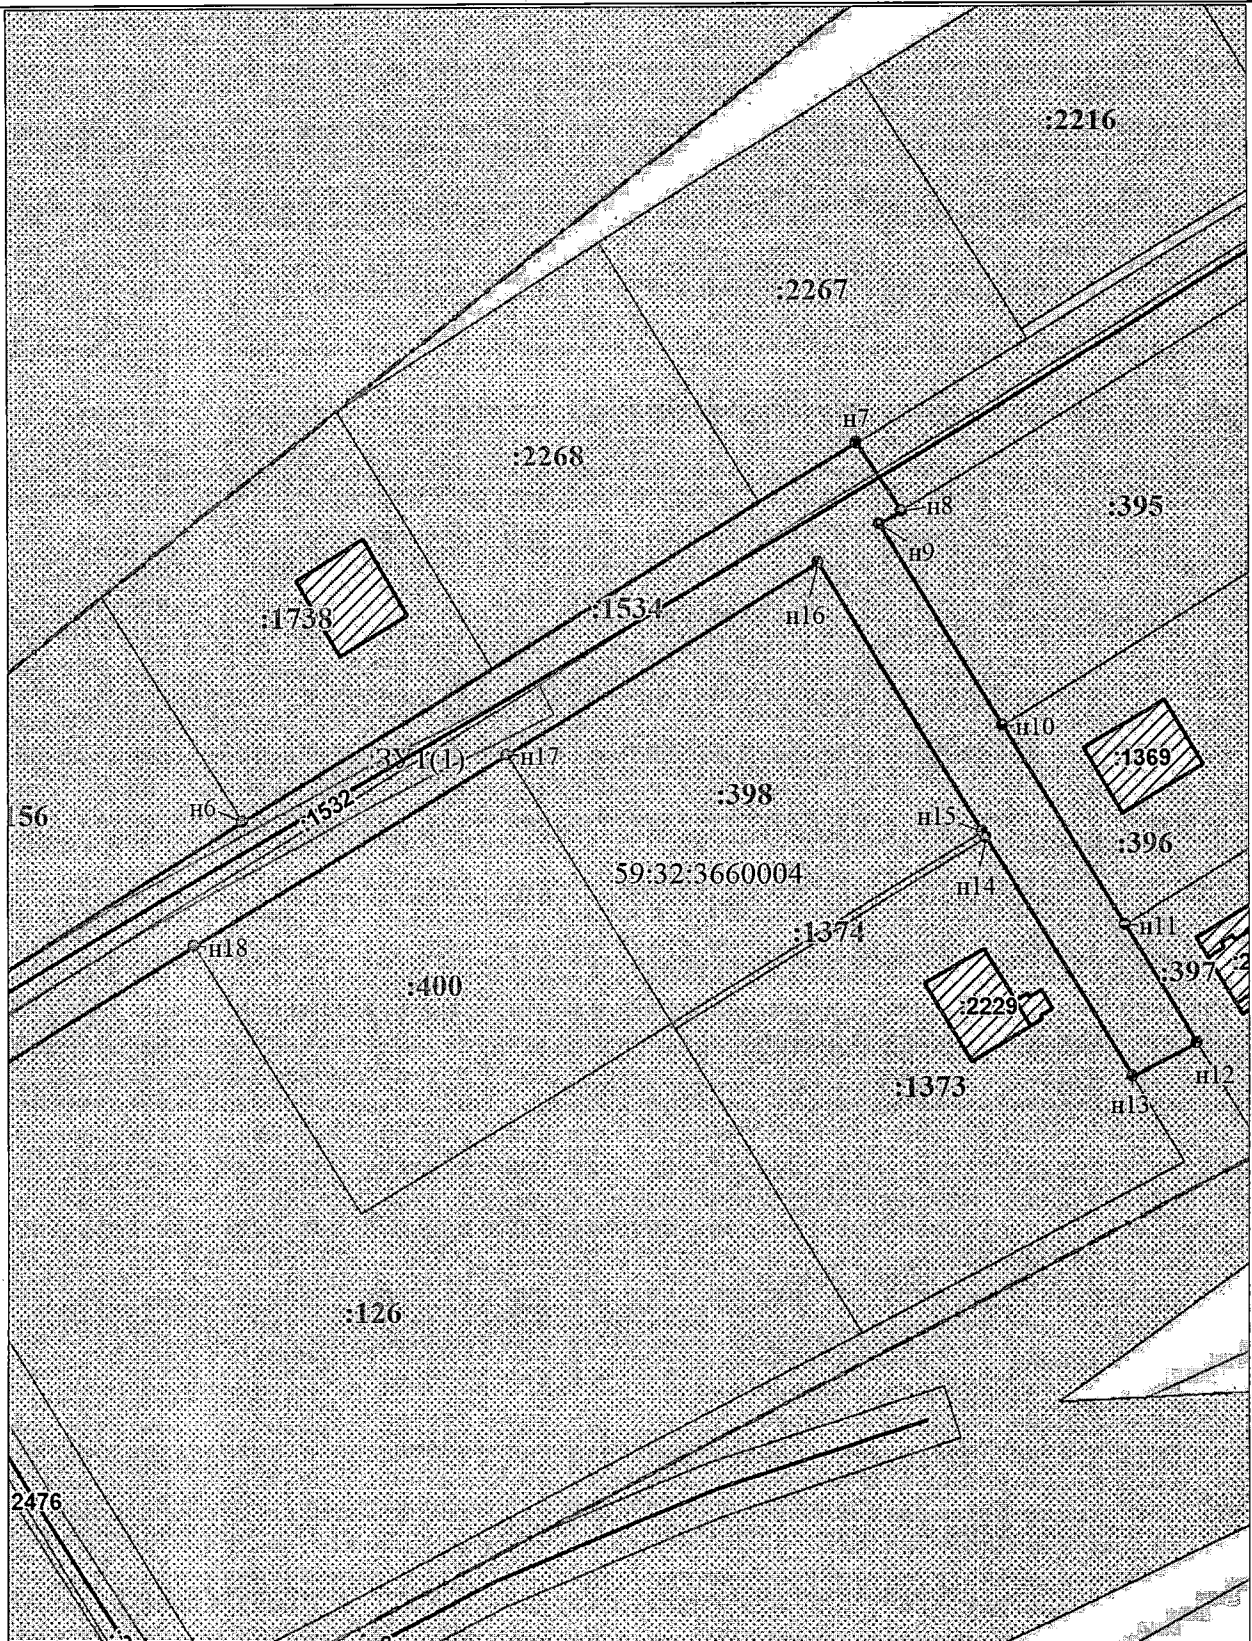

Масштаб 1:800


Чертеж земельных участков и их частей

Выноска 2

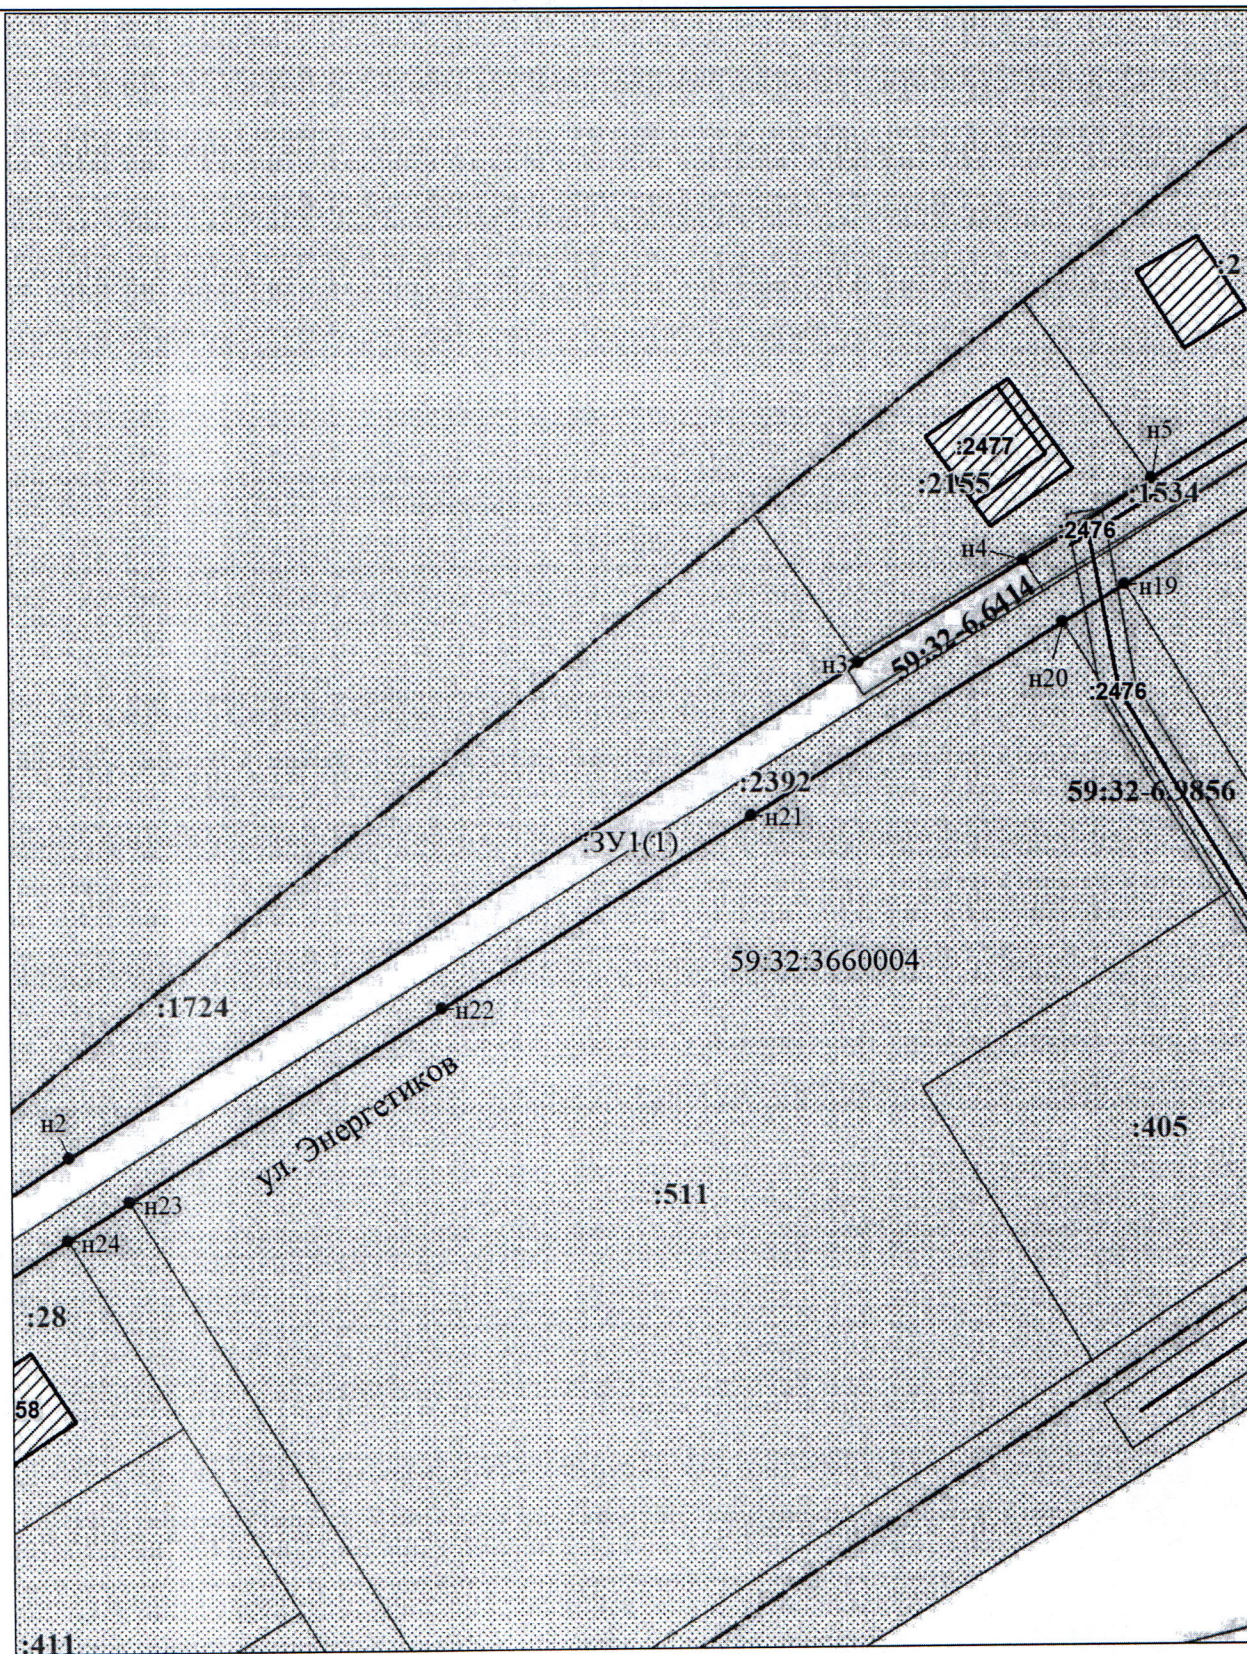

Масштаб 1:800


Чертеж земельных участков и их частей
Выноска 3

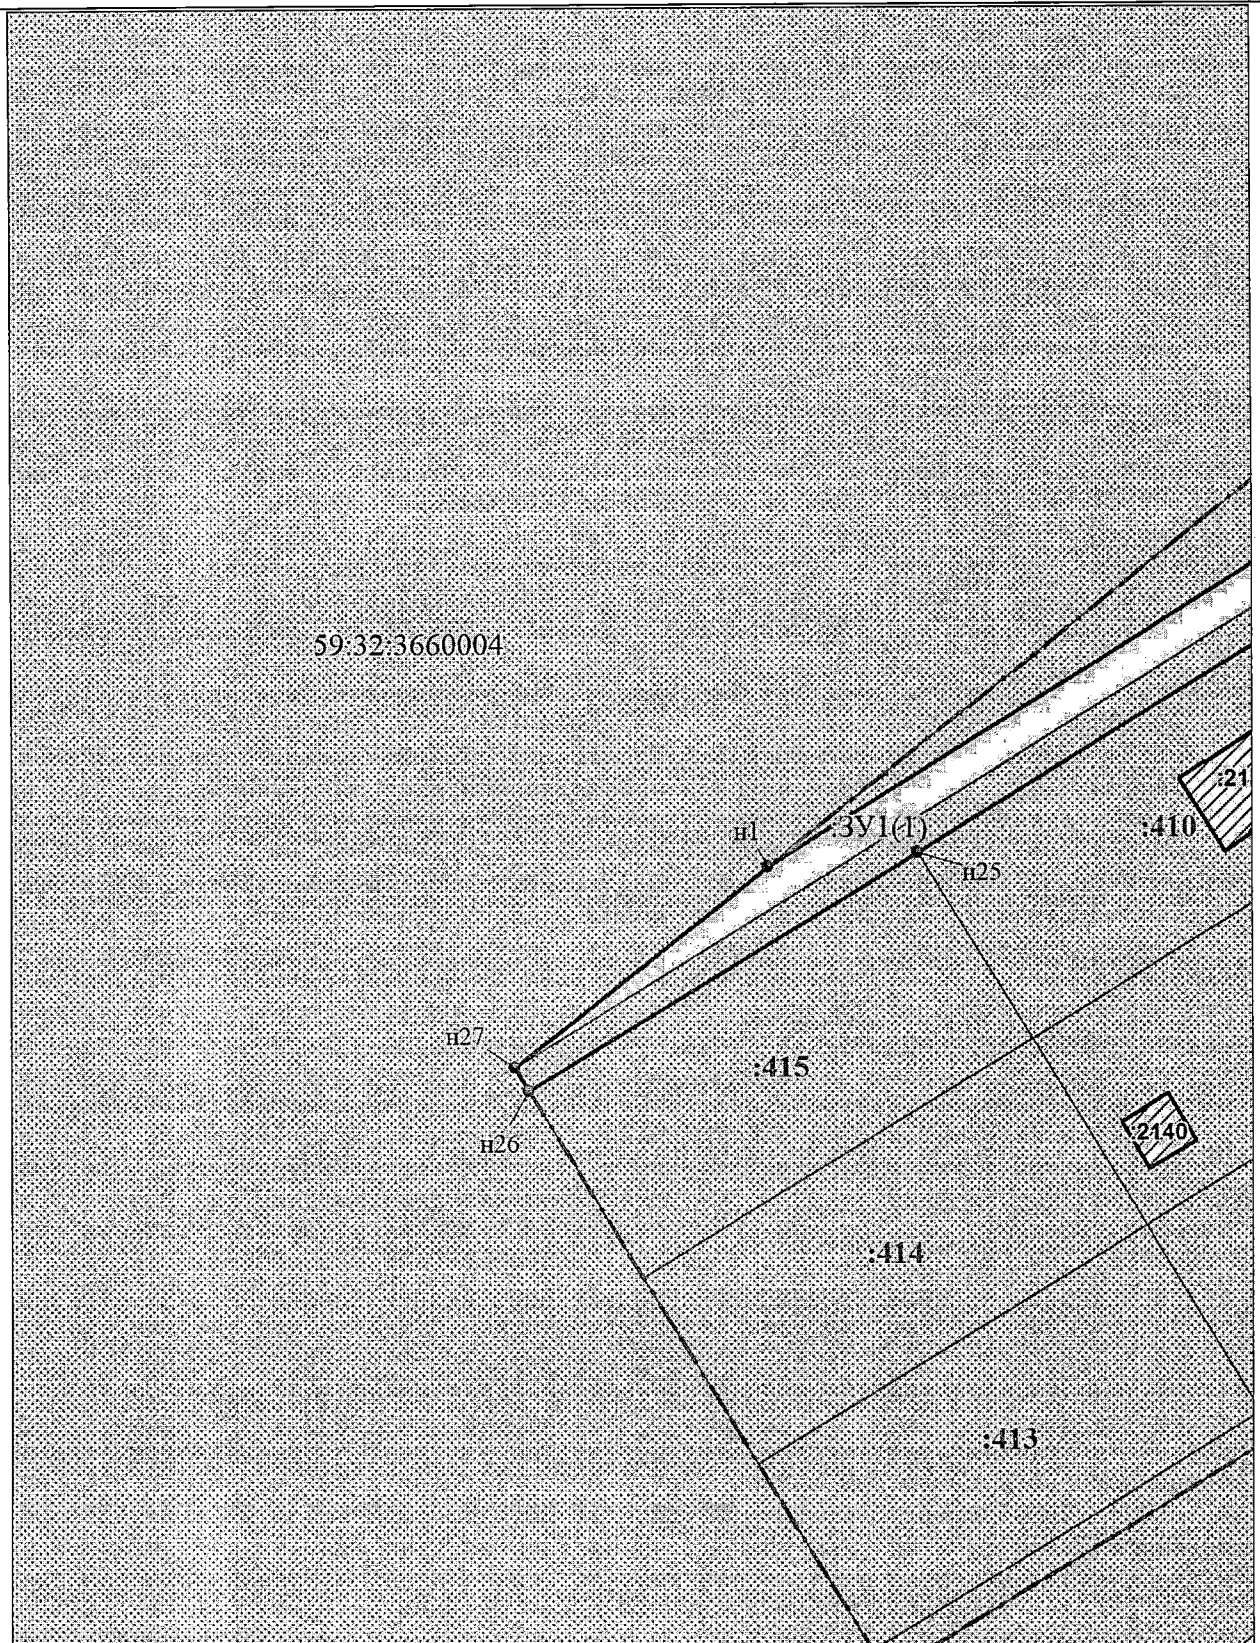

Масштаб 1:800

Чертеж земельных участков и их частей

Выноска 4

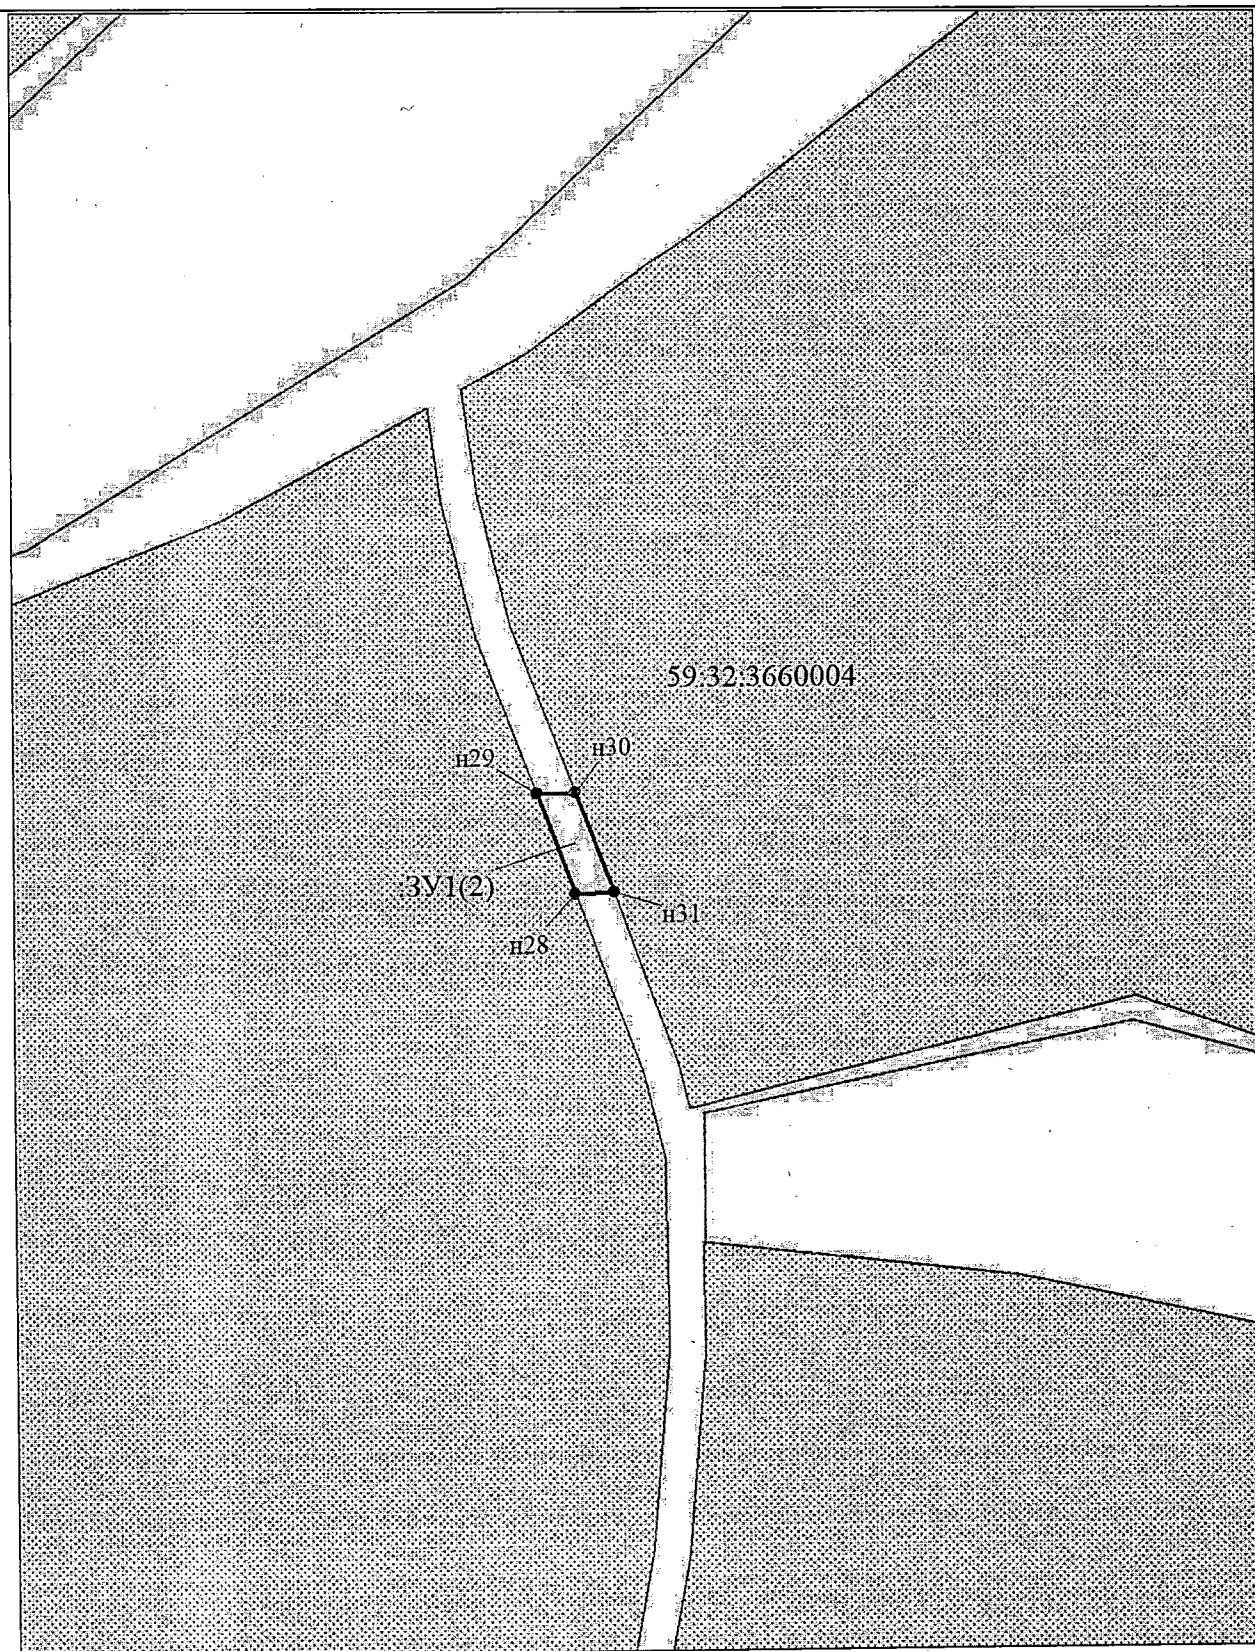


Масштаб 1:800

от 19.11.2025

Чертеж земельных участков и их частей


Выноска 5

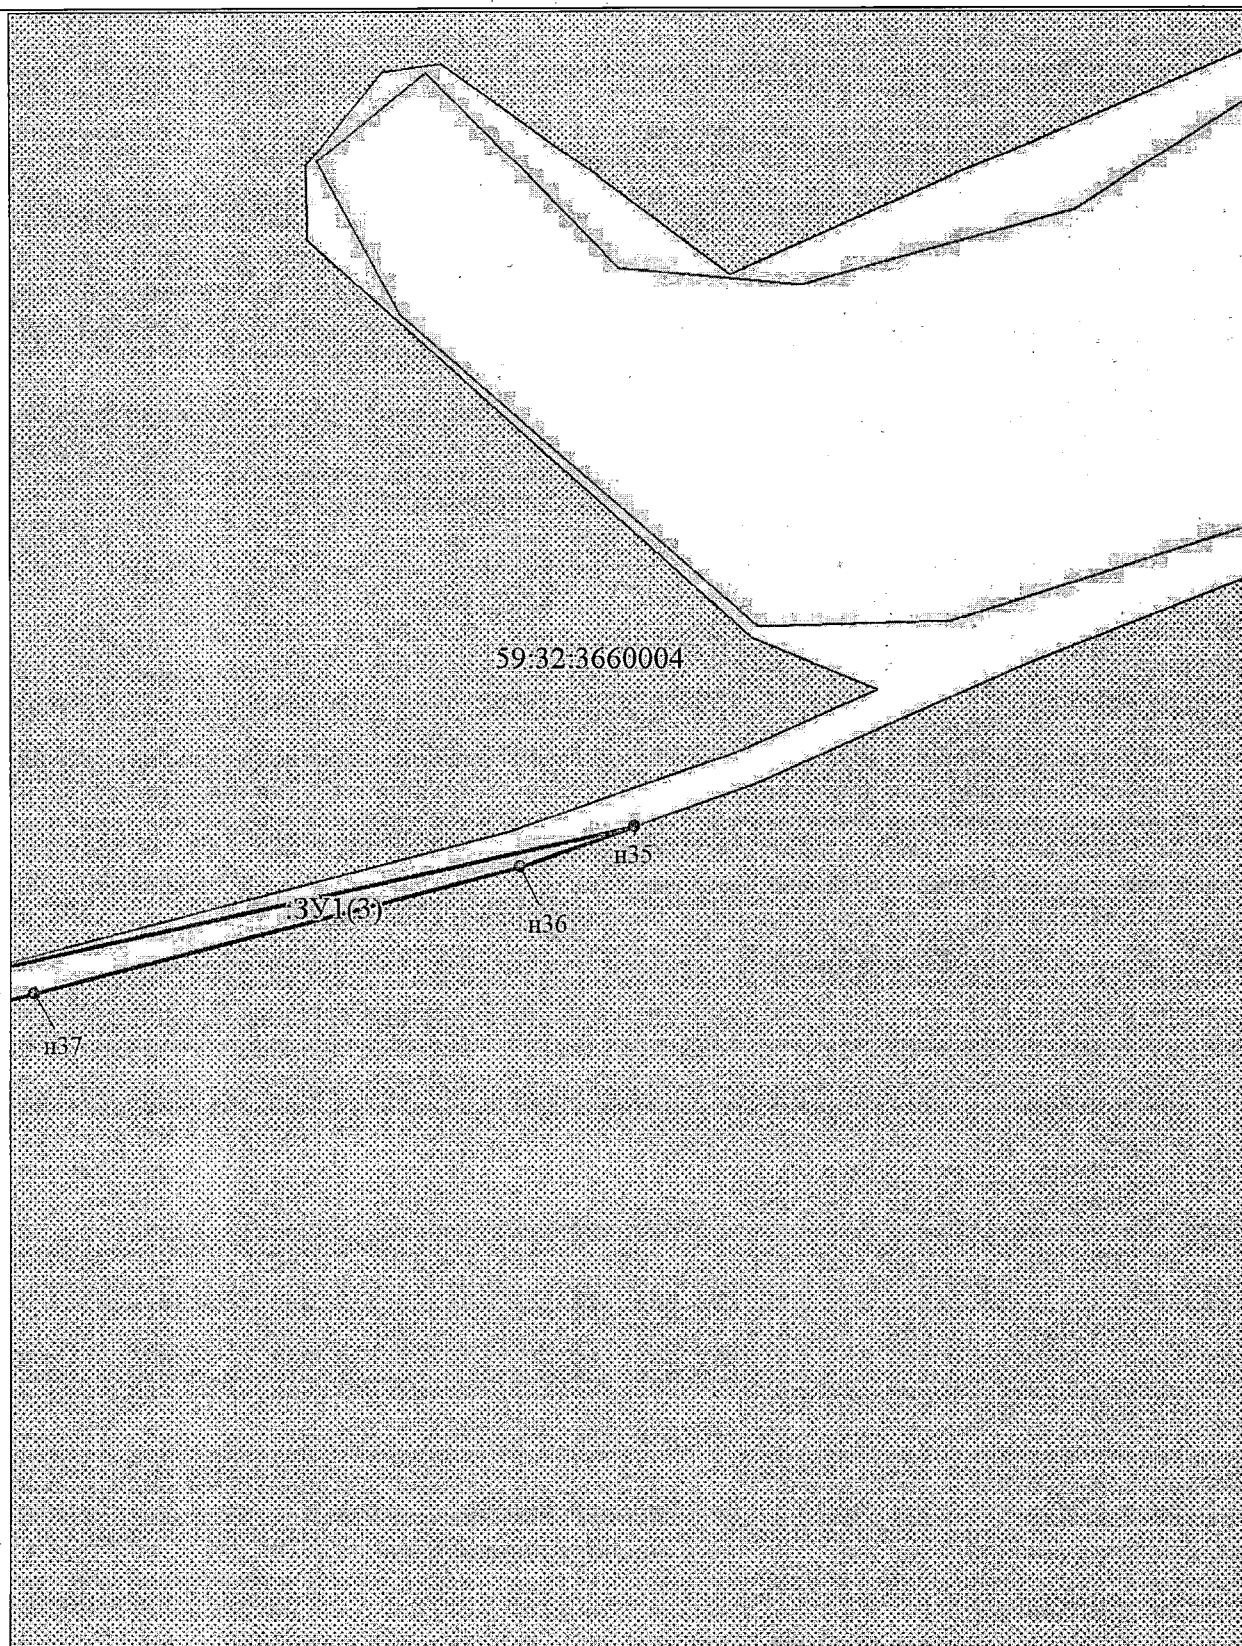

Масштаб 1:800

Чертеж земельных участков и их частей


Выноска 6

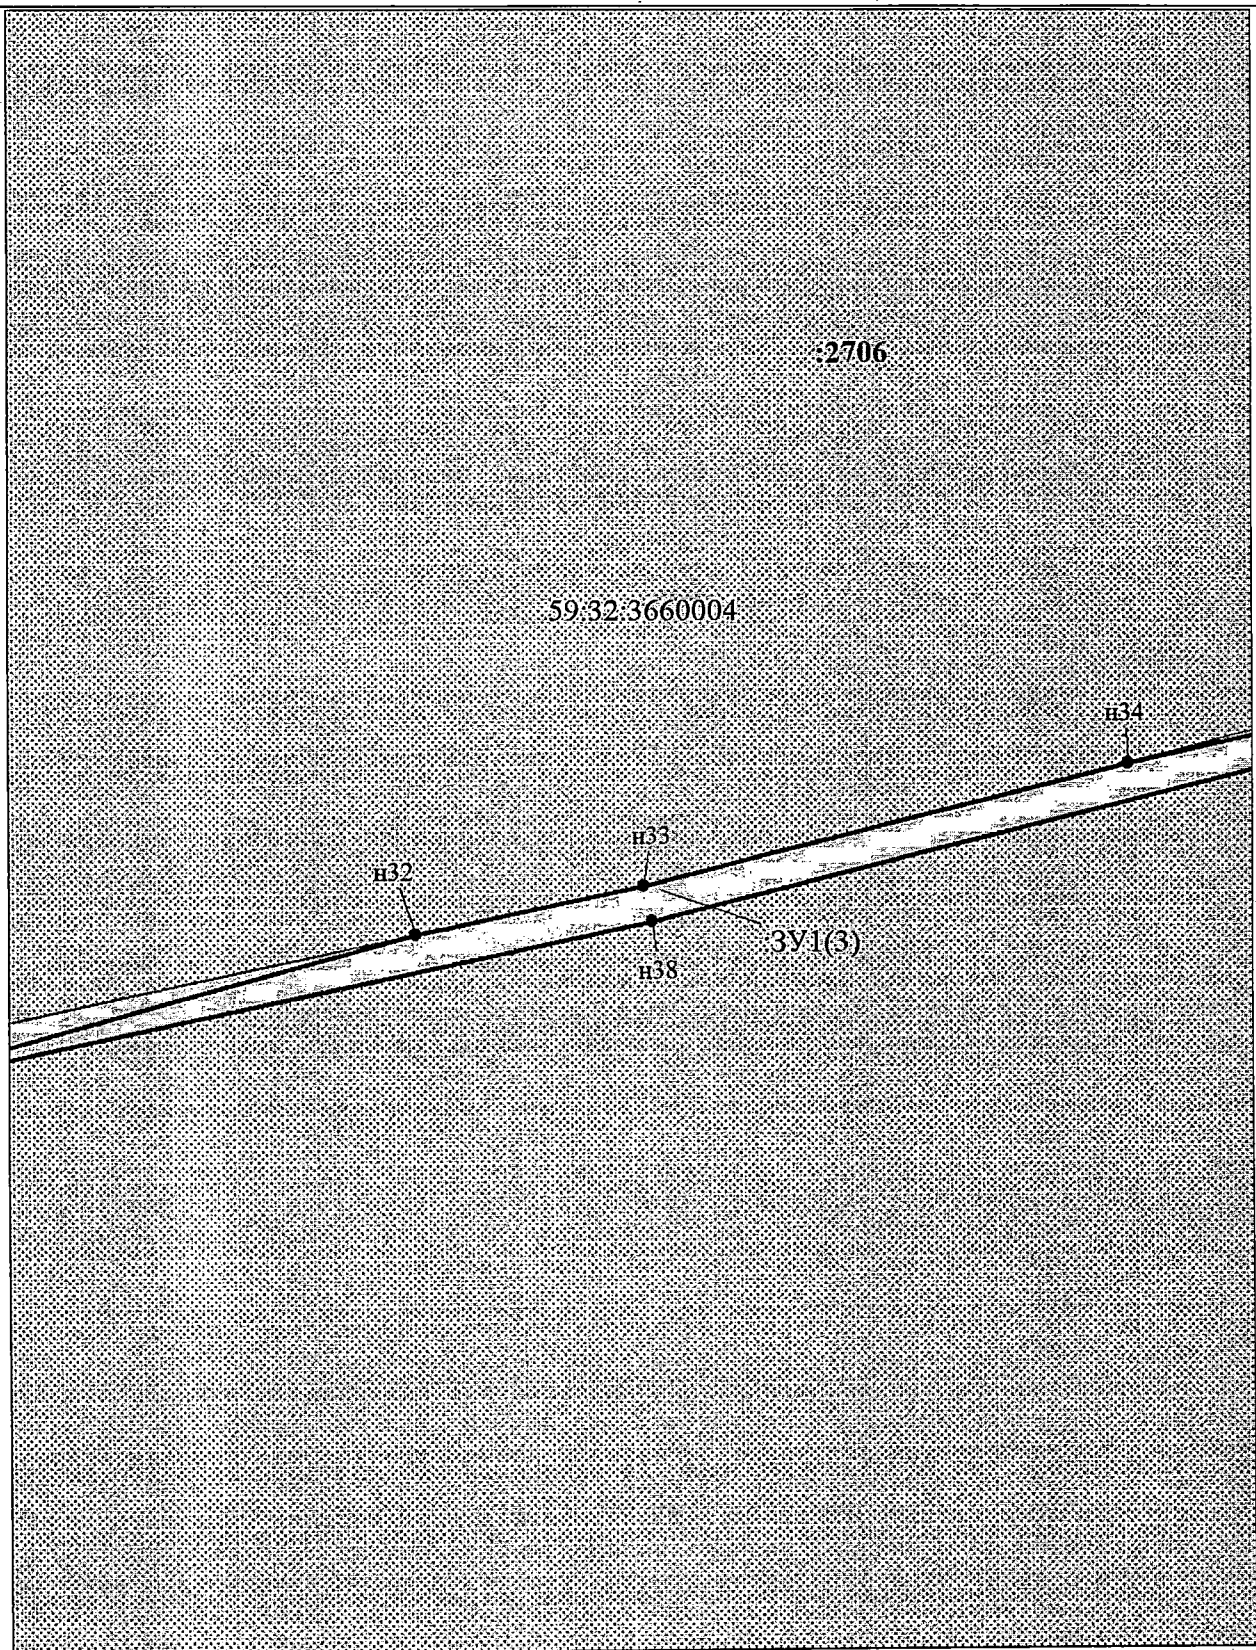

Масштаб 1:800

Приложение №4 к решению №2477
от 19.11.2025


Чертеж земельных участков и их частей
Выноска 7

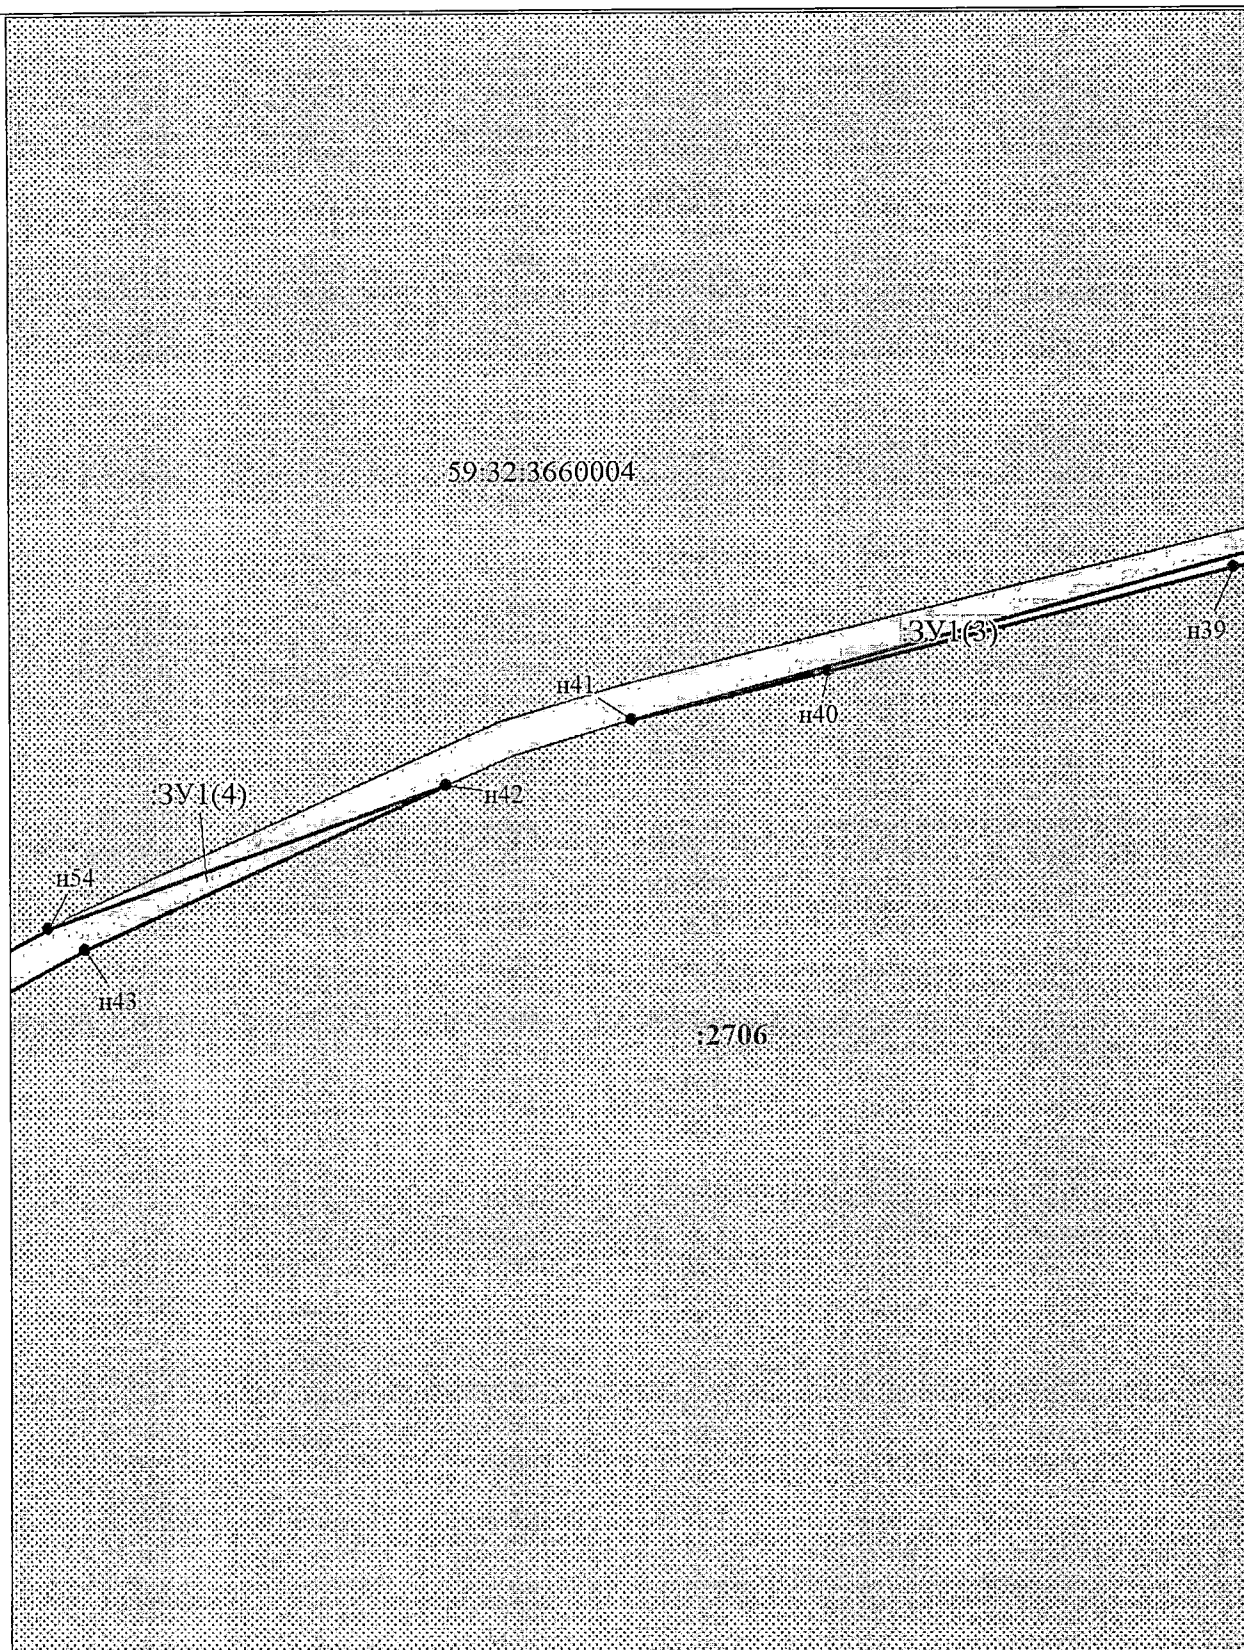

Масштаб 1:800


Чертеж земельных участков и их частей

Выноска 8

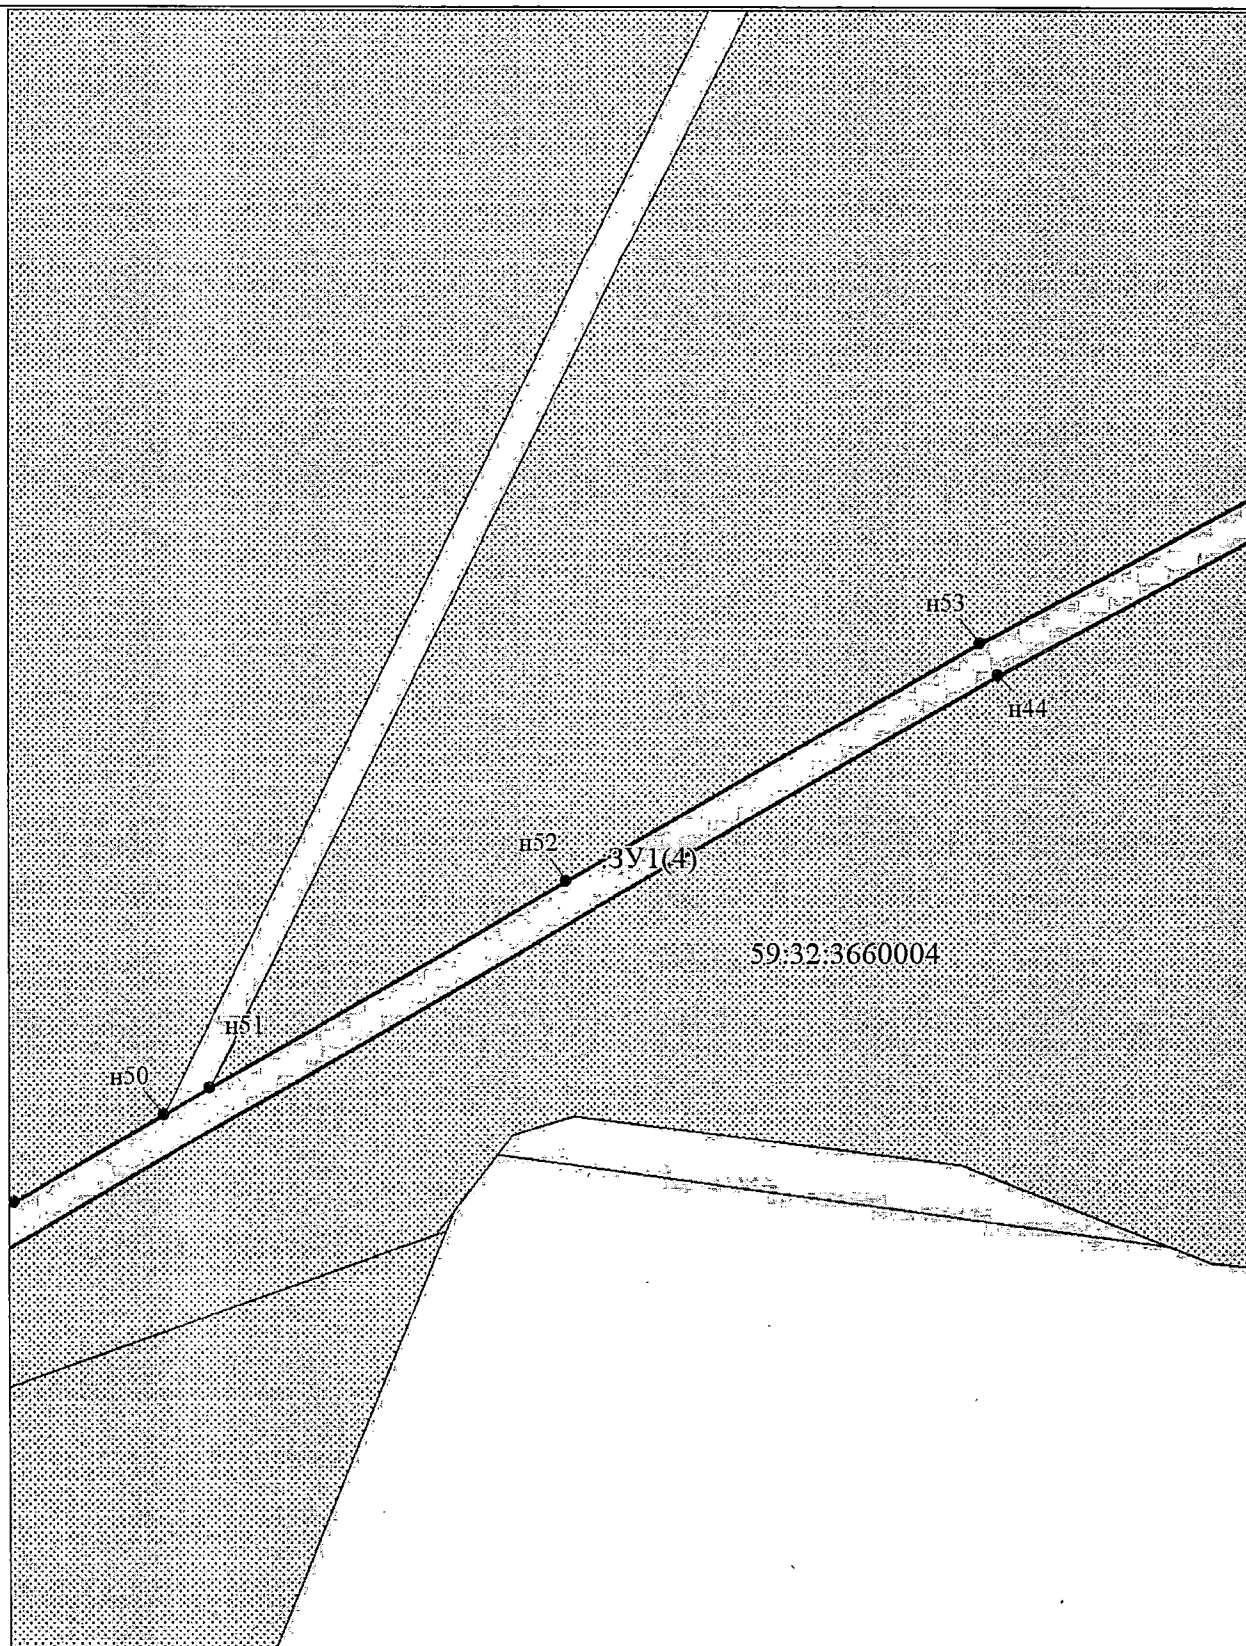

Масштаб 1:800

Чертеж земельных участков и их частей
Выноска 9

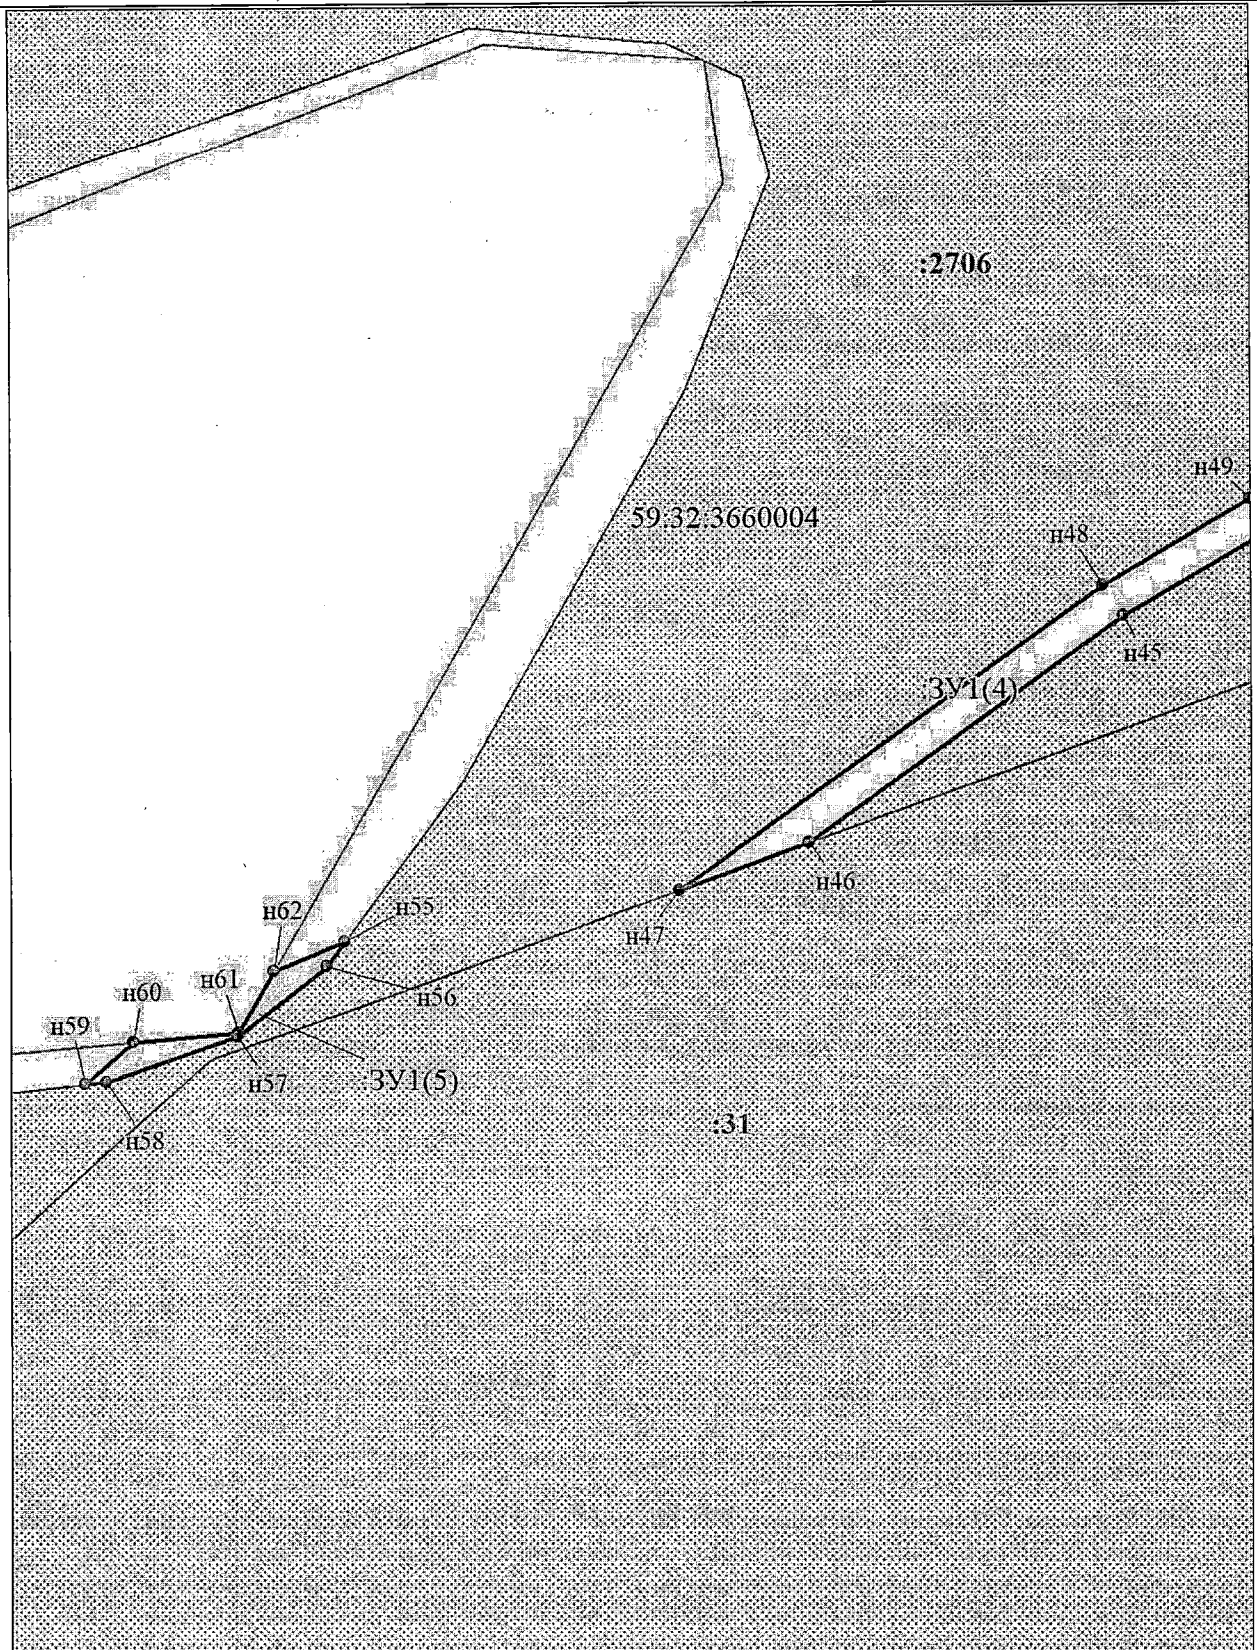

Масштаб 1:800

Каталог координат					
1. Сведения о характерных точках границ образуемого земельного участка			3У1 обозначение земельного участка		
Система координат МСК-59, зона 2			Зона N 2		
Обозначение характерных точек границ	Координаты, м		Метод определения координат	Формулы, примененные для расчета средней квадратической погрешности определения координат характерной точки границ (Mt), с подставленными в такие формулы значениями и итоговые (вычисленные) значения Mt, м	Описание закрепления точки
	X	Y			
1	2	3	4	5	6
3У1(1)					
н1	507313.09	2257937.33	-	$Mt = \sqrt{m_0^2 + m_1^2} = \sqrt{0.07^2 + 0.07^2} = 0.10$	-
н2	507349.84	2257996.51	-	$Mt = \sqrt{m_0^2 + m_1^2} = \sqrt{0.07^2 + 0.07^2} = 0.10$	-
н3	507403.38	2258082.99	-	$Mt = \sqrt{m_0^2 + m_1^2} = \sqrt{0.07^2 + 0.07^2} = 0.10$	-
н4	507414.71	2258101.07	-	$Mt = \sqrt{m_0^2 + m_1^2} = \sqrt{0.07^2 + 0.07^2} = 0.10$	-
н5	507423.59	2258115.23	-	$Mt = \sqrt{m_0^2 + m_1^2} = \sqrt{0.07^2 + 0.07^2} = 0.10$	-
н6	507446.42	2258151.62	-	$Mt = \sqrt{m_0^2 + m_1^2} = \sqrt{0.07^2 + 0.07^2} = 0.10$	-
н7	507487.97	2258218.87	-	$Mt = \sqrt{m_0^2 + m_1^2} = \sqrt{0.07^2 + 0.07^2} = 0.10$	-
н8	507480.42	2258223.77	-	$Mt = \sqrt{m_0^2 + m_1^2} = \sqrt{0.07^2 + 0.07^2} = 0.10$	-
н9	507478.93	2258221.34	-	$Mt = \sqrt{m_0^2 + m_1^2} = \sqrt{0.07^2 + 0.07^2} = 0.10$	-
н10	507457.03	2258234.78	-	$Mt = \sqrt{m_0^2 + m_1^2} = \sqrt{0.07^2 + 0.07^2} = 0.10$	-
н11	507435.13	2258248.23	-	$Mt = \sqrt{m_0^2 + m_1^2} = \sqrt{0.07^2 + 0.07^2} = 0.10$	-
н12	507422.25	2258256.08	-	$Mt = \sqrt{m_0^2 + m_1^2} = \sqrt{0.07^2 + 0.07^2} = 0.10$	-
н13	507418.56	2258249.01	-	$Mt = \sqrt{m_0^2 + m_1^2} = \sqrt{0.07^2 + 0.07^2} = 0.10$	-
н14	507444.72	2258232.96	-	$Mt = \sqrt{m_0^2 + m_1^2} = \sqrt{0.07^2 + 0.07^2} = 0.10$	-
н15	507445.32	2258232.60	-	$Mt = \sqrt{m_0^2 + m_1^2} = \sqrt{0.07^2 + 0.07^2} = 0.10$	-
н16	507474.78	2258214.68	-	$Mt = \sqrt{m_0^2 + m_1^2} = \sqrt{0.07^2 + 0.07^2} = 0.10$	-
н17	507453.82	2258180.50	-	$Mt = \sqrt{m_0^2 + m_1^2} = \sqrt{0.07^2 + 0.07^2} = 0.10$	-
н18	507432.88	2258146.38	-	$Mt = \sqrt{m_0^2 + m_1^2} = \sqrt{0.07^2 + 0.07^2} = 0.10$	-
н19	507411.93	2258112.20	-	$Mt = \sqrt{m_0^2 + m_1^2} = \sqrt{0.07^2 + 0.07^2} = 0.10$	-
н20	507407.75	2258105.36	-	$Mt = \sqrt{m_0^2 + m_1^2} = \sqrt{0.07^2 + 0.07^2} = 0.10$	-
н21	507386.82	2258071.30	-	$Mt = \sqrt{m_0^2 + m_1^2} = \sqrt{0.07^2 + 0.07^2} = 0.10$	-
н22	507365.88	2258037.21	-	$Mt = \sqrt{m_0^2 + m_1^2} =$	-

Приложение №6 к решению № 2877
от 19.11.2025

				$\sqrt{0.07^2+0.07^2} = 0.10$	
н23	507344.95	2258003.12	-	$Mt = \sqrt{m0^2+m1^2} = \sqrt{0.07^2+0.07^2} = 0.10$	-
н24	507340.76	2257996.30	-	$Mt = \sqrt{m0^2+m1^2} = \sqrt{0.07^2+0.07^2} = 0.10$	-
н25	507314.60	2257953.69	-	$Mt = \sqrt{m0^2+m1^2} = \sqrt{0.07^2+0.07^2} = 0.10$	-
н26	507288.44	2257911.09	-	$Mt = \sqrt{m0^2+m1^2} = \sqrt{0.07^2+0.07^2} = 0.10$	-
н27	507290.99	2257909.52	-	$Mt = \sqrt{m0^2+m1^2} = \sqrt{0.07^2+0.07^2} = 0.10$	-
н1	507313.09	2257937.33	-	$Mt = \sqrt{m0^2+m1^2} = \sqrt{0.07^2+0.07^2} = 0.10$	-
:3Y1(2)					
н28	506895.46	2257234.49	-	$Mt = \sqrt{m0^2+m1^2} = \sqrt{0.07^2+0.07^2} = 0.10$	-
н29	506906.35	2257230.28	-	$Mt = \sqrt{m0^2+m1^2} = \sqrt{0.07^2+0.07^2} = 0.10$	-
н30	506906.52	2257234.50	-	$Mt = \sqrt{m0^2+m1^2} = \sqrt{0.07^2+0.07^2} = 0.10$	-
н31	506895.63	2257238.70	-	$Mt = \sqrt{m0^2+m1^2} = \sqrt{0.07^2+0.07^2} = 0.10$	-
н28	506895.46	2257234.49	-	$Mt = \sqrt{m0^2+m1^2} = \sqrt{0.07^2+0.07^2} = 0.10$	-
:3Y1(3)					
н32	506862.67	2256943.81	-	$Mt = \sqrt{m0^2+m1^2} = \sqrt{0.07^2+0.07^2} = 0.10$	-
н33	506867.88	2256968.79	-	$Mt = \sqrt{m0^2+m1^2} = \sqrt{0.07^2+0.07^2} = 0.10$	-
н34	506881.20	2257021.69	-	$Mt = \sqrt{m0^2+m1^2} = \sqrt{0.07^2+0.07^2} = 0.10$	-
н35	506899.24	2257103.44	-	$Mt = \sqrt{m0^2+m1^2} = \sqrt{0.07^2+0.07^2} = 0.10$	-
н36	506894.82	2257090.82	-	$Mt = \sqrt{m0^2+m1^2} = \sqrt{0.07^2+0.07^2} = 0.10$	-
н37	506881.11	2257037.72	-	$Mt = \sqrt{m0^2+m1^2} = \sqrt{0.07^2+0.07^2} = 0.10$	-
н38	506863.98	2256969.69	-	$Mt = \sqrt{m0^2+m1^2} = \sqrt{0.07^2+0.07^2} = 0.10$	-
н39	506849.01	2256897.86	-	$Mt = \sqrt{m0^2+m1^2} = \sqrt{0.07^2+0.07^2} = 0.10$	-
н40	506837.90	2256853.42	-	$Mt = \sqrt{m0^2+m1^2} = \sqrt{0.07^2+0.07^2} = 0.10$	-
н41	506832.59	2256831.82	-	$Mt = \sqrt{m0^2+m1^2} = \sqrt{0.07^2+0.07^2} = 0.10$	-
н32	506862.67	2256943.81	-	$Mt = \sqrt{m0^2+m1^2} = \sqrt{0.07^2+0.07^2} = 0.10$	-
:3Y1(4)					
н42	506825.43	2256811.45	-	$Mt = \sqrt{m0^2+m1^2} = \sqrt{0.07^2+0.07^2} = 0.10$	-
н43	506807.79	2256772.02	-	$Mt = \sqrt{m0^2+m1^2} = \sqrt{0.07^2+0.07^2} = 0.10$	-
н44	506788.59	2256736.19	-	$Mt = \sqrt{m0^2+m1^2} = \sqrt{0.07^2+0.07^2} = 0.10$	-
н45	506718.71	2256614.61	-	$Mt = \sqrt{m0^2+m1^2} = \sqrt{0.07^2+0.07^2} = 0.10$	-
н46	506694.09	2256580.18	-	$Mt = \sqrt{m0^2+m1^2} = \sqrt{0.07^2+0.07^2} = 0.10$	-
н47	506688.99	2256565.91	-	$Mt = \sqrt{m0^2+m1^2} = \sqrt{0.07^2+0.07^2} = 0.10$	-
н48	506722.07	2256612.42	-	$Mt = \sqrt{m0^2+m1^2} =$	-

				$\sqrt{0.07^2+0.07^2} = 0.10$	
н49	506731.42	2256628.66	-	$Mt = \sqrt{m0^2+m1^2} = \sqrt{0.07^2+0.07^2} = 0.10$	-
н50	506740.87	2256645.07	-	$Mt = \sqrt{m0^2+m1^2} = \sqrt{0.07^2+0.07^2} = 0.10$	-
н51	506743.83	2256650.11	-	$Mt = \sqrt{m0^2+m1^2} = \sqrt{0.07^2+0.07^2} = 0.10$	-
н52	506766.08	2256688.90	-	$Mt = \sqrt{m0^2+m1^2} = \sqrt{0.07^2+0.07^2} = 0.10$	-
н53	506792.09	2256734.25	-	$Mt = \sqrt{m0^2+m1^2} = \sqrt{0.07^2+0.07^2} = 0.10$	-
н54	506810.13	2256767.91	-	$Mt = \sqrt{m0^2+m1^2} = \sqrt{0.07^2+0.07^2} = 0.10$	-
н42	506825.43	2256811.45	-	$Mt = \sqrt{m0^2+m1^2} = \sqrt{0.07^2+0.07^2} = 0.10$	-
:3Y1(5)					
н55	506683.41	2256529.28	-	$Mt = \sqrt{m0^2+m1^2} = \sqrt{0.07^2+0.07^2} = 0.10$	-
н56	506680.79	2256527.35	-	$Mt = \sqrt{m0^2+m1^2} = \sqrt{0.07^2+0.07^2} = 0.10$	-
н57	506673.16	2256517.56	-	$Mt = \sqrt{m0^2+m1^2} = \sqrt{0.07^2+0.07^2} = 0.10$	-
н58	506668.26	2256503.26	-	$Mt = \sqrt{m0^2+m1^2} = \sqrt{0.07^2+0.07^2} = 0.10$	-
н59	506668.00	2256500.88	-	$Mt = \sqrt{m0^2+m1^2} = \sqrt{0.07^2+0.07^2} = 0.10$	-
н60	506672.60	2256506.17	-	$Mt = \sqrt{m0^2+m1^2} = \sqrt{0.07^2+0.07^2} = 0.10$	-
н61	506673.61	2256517.64	-	$Mt = \sqrt{m0^2+m1^2} = \sqrt{0.07^2+0.07^2} = 0.10$	-
н62	506680.34	2256521.53	-	$Mt = \sqrt{m0^2+m1^2} = \sqrt{0.07^2+0.07^2} = 0.10$	-
н55	506683.41	2256529.28	-	$Mt = \sqrt{m0^2+m1^2} = \sqrt{0.07^2+0.07^2} = 0.10$	-

**Описание границ смежных
землепользователей:**

От точки н1 до точки н3 - земельный участок
с кадастровым номером 59:32:3660004:1724
От точки н3 до точки н5 - земельный участок
с кадастровым номером 59:32:3660004:2155
От точки н5 до точки н6 - земельный участок
с кадастровым номером 59:32:3660004:2156
От точки н6 до точки н8 - земельный участок
с кадастровым номером 59:32:3660004:1534
От точки н8 до точки н10 - земельный участок
с кадастровым номером 59:32:3660004:395
От точки н10 до точки н11 - земельный участок
с кадастровым номером 59:32:3660004:396
От точки н11 до точки н12 - земельный участок
с кадастровым номером 59:32:3660004:397
От точки н12 до точки н13 - земельный участок
с кадастровым номером 59:32:3660004:2392
От точки н13 до точки н14 - земельный участок
с кадастровым номером 59:32:3660004:1373
От точки н14 до точки н15 - земельный участок
с кадастровым номером 59:32:3660004:1374
От точки н15 до точки н17 - земельный участок
с кадастровым номером 59:32:3660004:398
От точки н17 до точки н18 - земельный участок
с кадастровым номером 59:32:3660004:400
От точки н18 до точки н19 - земельный участок
с кадастровым номером 59:32:3660004:126
От точки н19 до точки н20 - земельный участок
с кадастровым номером 59:32:3660004:2392
От точки н20 до точки н23 - земельный участок
с кадастровым номером 59:32:3660004:511
От точки н23 до точки н24 - земельный участок
с кадастровым номером 59:32:3660004:2392
От точки н24 до точки н25 - земельный участок
с кадастровым номером 59:32:3660004:410
От точки н25 до точки н26 - земельный участок
с кадастровым номером 59:32:3660004:415
От точки н26 до точки н1 - земельный участок
с кадастровым номером 59:32:3660004:2396

От точки н28 до точки н29 - земельный участок с
кадастровым номером 59:32:3660004:2706
От точки н29 до точки н30 - земли общего
пользования

От точки н30 до точки н31 - земельный участок с
кадастровым номером 59:32:3660004:2396
От точки н31 до точки н28 - земли общего
пользования

От точки н32 до точки н34 - земельный участок с
кадастровым номером 59:32:3660004:2706
От точки н34 до точки н35 - земли общего
пользования
От точки н35 до точки н41 - земельный участок с
кадастровым номером 59:32:3660004:2706
От точки н41 до точки н32 - земли общего
пользования

От точки н42 до точки н46 - земельный участок с
кадастровым номером 59:32:3660004:2706
От точки н46 до точки н47 - земельный участок с
кадастровым номером 59:32:3660004:31
От точки н47 до точки н50 - земельный участок с
кадастровым номером 59:32:3660004:2706
От точки н50 до точки н51 - земли общего
пользования
От точки н51 до точки н54 - земельный участок с
кадастровым номером 59:32:3660004:2706
От точки н54 до точки н42 - земли общего
пользования

От точки н55 до точки н59 - земельный участок с
кадастровым номером 59:32:3660004:2706
От точки н59 до точки н55 - земли общего
пользования