

**КОМИТЕТ ИМУЩЕСТВЕННЫХ ОТНОШЕНИЙ  
АДМИНИСТРАЦИИ ПЕРМСКОГО МУНИЦИПАЛЬНОГО ОКРУГА**

**РЕШЕНИЕ**

о размещении объектов № 2482

Пермский край  
Пермский муниципальный округ

19.11.2025

Комитет имущественных отношений администрации Пермского муниципального округа разрешает Акционерному обществу «Газпром газораспределение Пермь» (ИНН 5902183841, ОГРН 2125902017723, почтовый адрес: 614000, г. Пермь, ул. Петропавловская, 43)

размещение объекта «Газопровод давлением до 1,2 Мпа, для размещения которого не требуется разрешения на строительство»

на землях муниципальной собственности и государственная собственность на которые не разграничена

на срок: 1 год

Местоположение: Пермский край, Пермский муниципальный округ, с. Лобаново, ул. Им Костарева В.А., к дому 1.

Приложение: схема предполагаемых к использованию земель или части земельного участка.


Особые условия использования:

1. При размещении объекта учесть параметры ширины проезда улично-дорожной сети, во избежание сужения полосы отвода дороги.
2. При условии получения разрешения на производство земляных работ.

Заместитель председателя комитета

(подпись, печать)

М.В. Королева

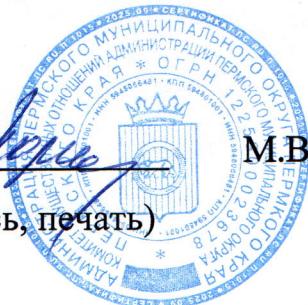

# Схема предполагаемых к использованию земель или части земельного участка

Объект: Газопровод давлением до 1,2 Мпа, для размещения которого не требуется разрешения на строительство

Местоположение: расположенных по адресу: Пермский край, м.о. Пермский,  
с. Лобаново, ул. Им Костарева В.А., к дому 1

Каталог координат, м

| № точки границы | X         | Y          |
|-----------------|-----------|------------|
| н1              | 501671.77 | 2233800.71 |
| н2              | 501664.05 | 2233797.92 |
| н3              | 501661.41 | 2233796.96 |
| н4              | 501663.52 | 2233790.81 |
| н5              | 501667.52 | 2233779.17 |
| н6              | 501677.72 | 2233783.25 |
| н7              | 501673.70 | 2233795.05 |
| н1              | 501671.77 | 2233800.71 |

Площадь земель или части земельного участка, кв.м.: 205

Категория земель: земли населенных пунктов

Вид разрешенного использования: -

Способ размещения: подземный

От точки н1 до точки н2 - земельные участки  
с кадастровым номером 59:32:0890001:5052

От точки н2 до точки н3 - земельные участки  
с кадастровым номером 59:32:0890001:11069

От точки н3 до точки н4 - земли общего пользования

От точки н4 до точки н7 - земельные участки  
с кадастровым номером 59:32:0000000:13679

От точки н7 до точки н1 - земли общего пользования

## Условные обозначения:




- предполагаемый участок земель,  
на которых планируется размещение объекта




- границы и номер объекта капитального  
строительства, сведения о которых внесены в ЕГРН



- граница кадастрового квартала

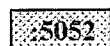

- границы и номер земельного участка,  
сведения о которых внесены в ЕГРН

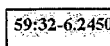


- зоны с особыми условиями использования  
территории, сведения о которых внесены в ЕГРН




- обозначение запрашиваемого земельного участка



- характерная точка границ земель или части  
земельного участка

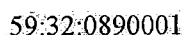

- номер кадастрового квартала

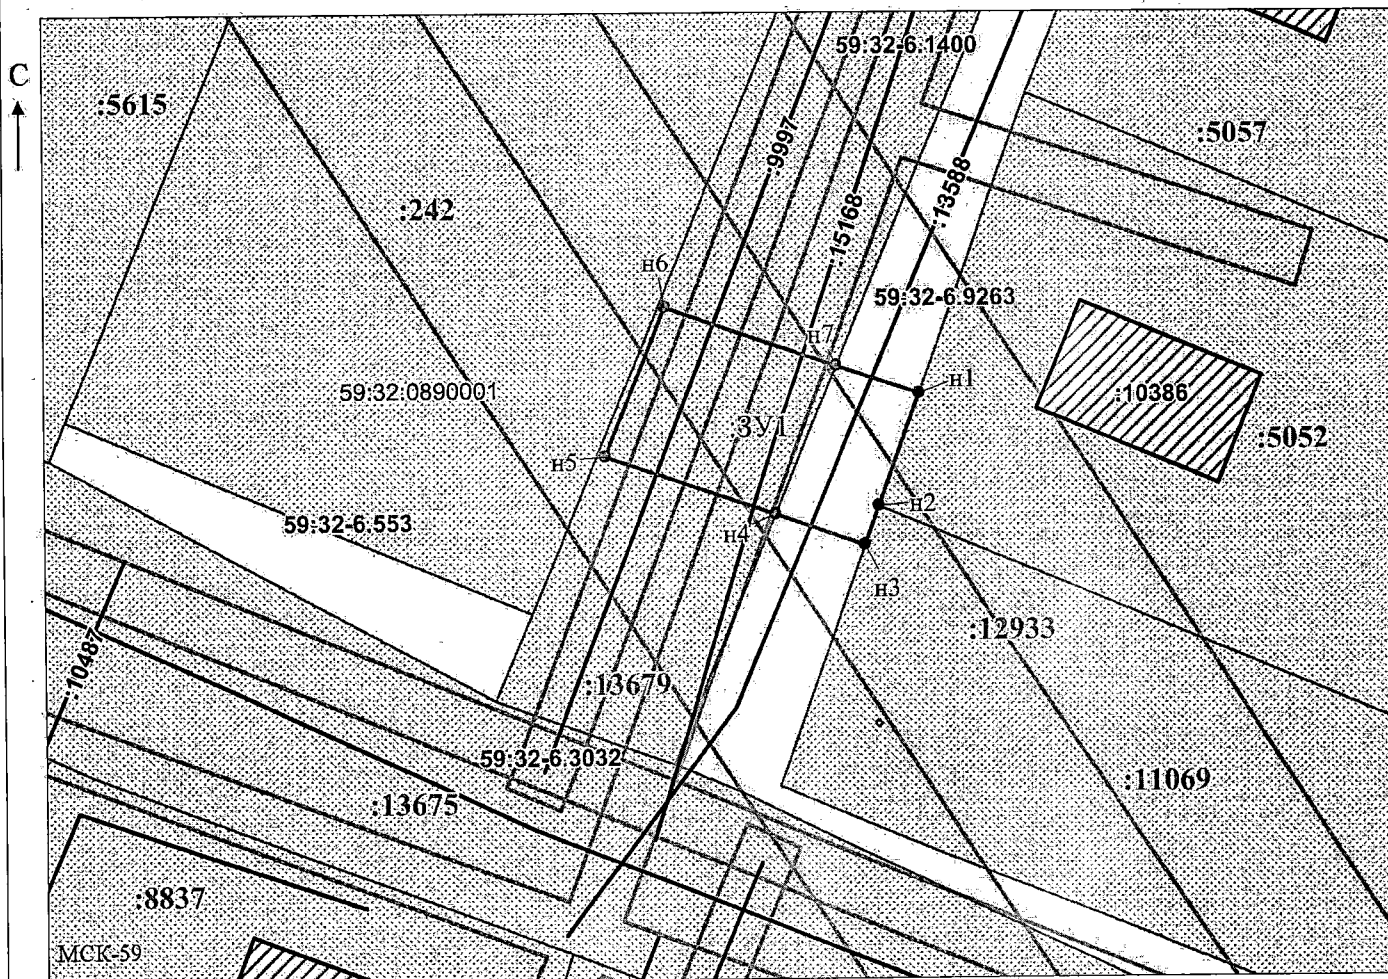

Масштаб 1:500

/ Горбунова А.П.

Заявитель:

МП

(подпись, расшифровка подписи)

(для юридических лиц  
и индивидуальных предпринимателей)