



**КОМИТЕТ ИМУЩЕСТВЕННЫХ ОТНОШЕНИЙ
АДМИНИСТРАЦИИ ПЕРМСКОГО МУНИЦИПАЛЬНОГО ОКРУГА**

РЕШЕНИЕ
о размещении объектов № 2483

Пермский край
Пермский муниципальный округ

19.11.2025

Комитет имущественных отношений администрации Пермского муниципального округа разрешает Акционерному обществу «Газпром газораспределение Пермь» (ИНН 5902183841, ОГРН 2125902017723, почтовый адрес: 614000, г. Пермь, ул. Петропавловская, 43)

размещение объекта «Газопровод давлением до 1,2 Мпа, для размещения которого не требуется разрешения на строительство»

на землях муниципальной собственности

на срок: 1 год

Местоположение: Пермский край, Пермский муниципальный округ, д. Горская, ул. Лесная, к дому 7.

Приложение: схема предполагаемых к использованию земель или части земельного участка.

Особые условия использования:

1. При размещении объекта учесть параметры ширины проезда улично-дорожной сети, во избежание сужения полосы отвода дороги.
2. При условии получения разрешения на производство земляных работ.

Заместитель председателя комитета


(подпись, печать)

М.В. Королева

Схема предполагаемых к использованию земель или части земельного участка

Объект: Газопровод давлением до 1,2 Мпа, для размещения которого не требуется разрешения на строительство

Местоположение: расположенных по адресу: Пермский край, Пермский м.о.,
д. Горская, ул. Лесная, к дому 7

Площадь земель или части земельного участка, кв.м.: 373

Категория земель: земли населенных пунктов

Вид разрешенного использования: -

Описание границ смежных землепользователей:

От точки н1 до точки н2 - земельный участок
с кадастровым номером 59:32:3530001:706

От точки н2 до точки н3 - земельный участок
с кадастровым номером 59:32:3530001:784

От точки н3 до точки н4 - земельный участок
с кадастровым номером 59:32:3530001:727

От точки н4 до точки н5 - земельный участок
с кадастровым номером 59:32:3530001:730

От точки н5 до точки н1 - земельный участок
с кадастровым номером 59:32:3530001:784


Условные обозначения:

Каталог координат, м

№ точки границы	X	Y
н1	527328.08	2254477.13
н2	527347.18	2254458.66
н3	527357.23	2254468.43
н4	527353.71	2254471.83
н5	527338.00	2254487.02
н1	527328.08	2254477.13



- предполагаемый участок земель,
на которых планируется размещение объекта

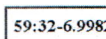

- зоны с особыми условиями использования
территории, сведения о которых внесены в ЕГРН

:3У1


- обозначение запрашиваемого земельного участка

• н1

- характерная точка границ земель или части
земельного участка

59:32:3530001

- номер кадастрового квартала

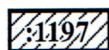


- граница кадастрового квартала

- границы и номер объекта капитального
строительства, сведения о которых внесены в ЕГРН

:706

- границы и номер земельного участка,
сведения о которых внесены в ЕГРН

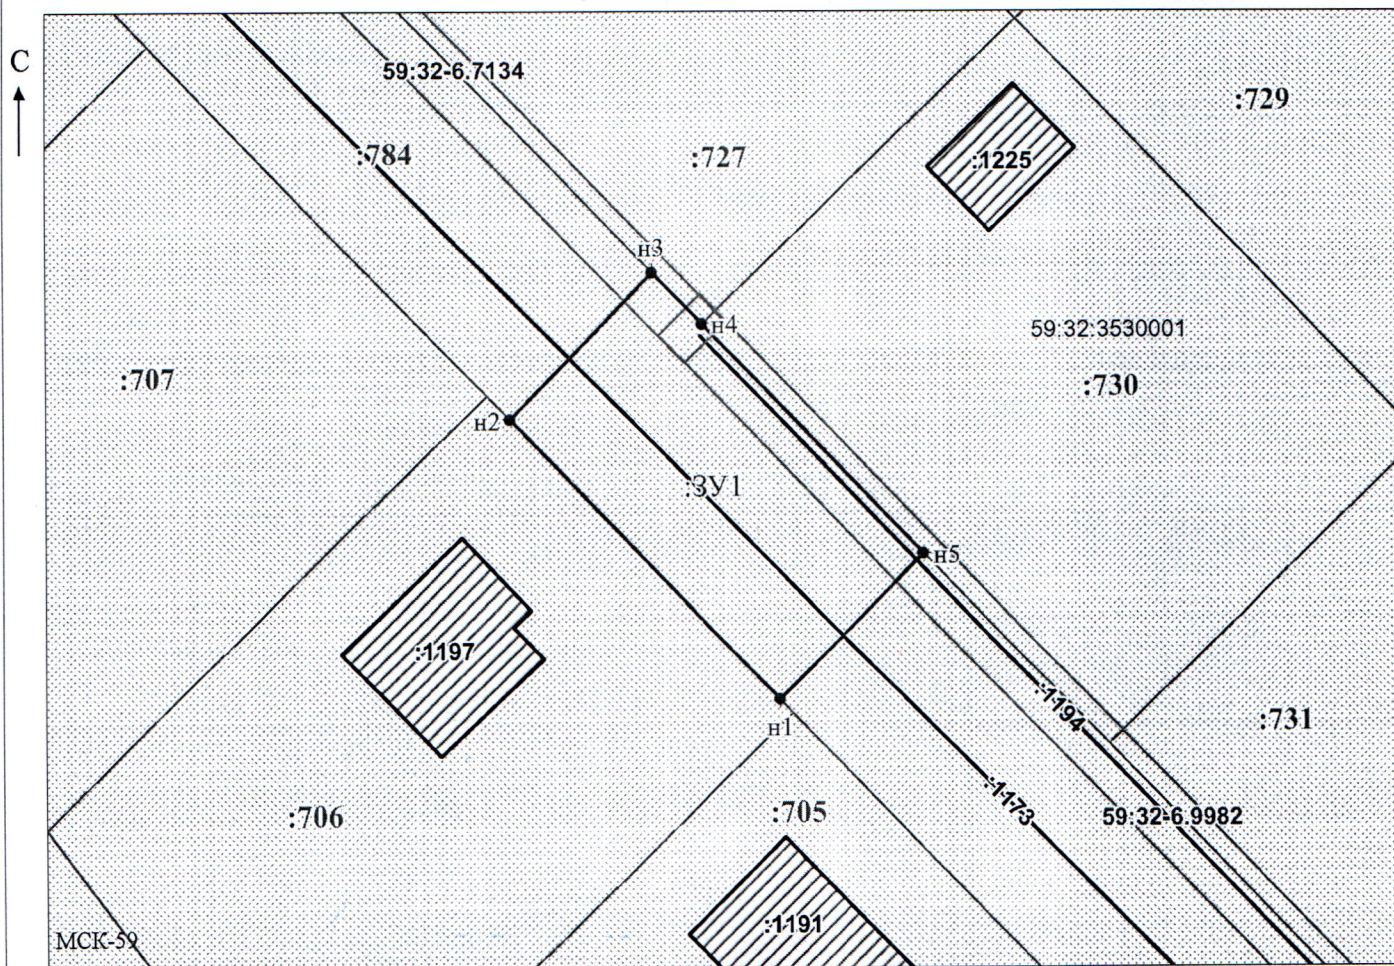

Масштаб 1:500

Заявитель:

МП

/ Офишкина И.В.

(подпись, расшифровка подписи)

(для юридических лиц
и индивидуальных предпринимателей)