

**КОМИТЕТ ИМУЩЕСТВЕННЫХ ОТНОШЕНИЙ
АДМИНИСТРАЦИИ ПЕРМСКОГО МУНИЦИПАЛЬНОГО ОКРУГА**

РЕШЕНИЕ

о размещении объектов № 2484

Пермский край
Пермский муниципальный округ

19.11.2025

Комитет имущественных отношений администрации Пермского муниципального округа разрешает Акционерному обществу «Газпром газораспределение Пермь» (ИНН 5902183841, ОГРН 2125902017723, почтовый адрес: 614000, г. Пермь, ул. Петропавловская, 43)

размещение объекта «Газопровод давлением до 1,2 Мпа, для размещения которого не требуется разрешения на строительство»

на землях муниципальной собственности и государственная собственность на которые не разграничена

на срок: 1 год

Местоположение: Пермский край, Пермский муниципальный округ, с. Лобаново, поз. 218, з/у с кад. №59:32:0890001:5324.

Приложение: схема предполагаемых к использованию земель или части земельного участка.

Особые условия использования:

1. При размещении объекта учесть параметры ширины проезда улично-дорожной сети, во избежание сужения полосы отвода дороги.
2. При условии получения разрешения на производство земляных работ.

Заместитель председателя комитета

(подпись, печать)

М.В. Королева



Схема предполагаемых к использованию земель или части земельного участка

Объект: Газопровод давлением до 1,2 Мпа, для размещения которого не требуется разрешения на строительство

Местоположение: расположенных по адресу: Пермский край, м.о. Пермский,
с. Лобаново, поз.218, з/у с кад 59:32:0890001:5324

Каталог координат, м

Площадь земель или части земельного участка, кв.м.: 44

Категория земель: земли населенных пунктов

Вид разрешенного использования: -

Способ размещения: подземный

От точки н1 до точки н2 - земельные участки
с кадастровым номером 59:32:0890001:5324

От точки н2 до точки н3 - земли общего пользования

От точки н3 до точки н6 - земельные участки
с кадастровым номером 59:32:0000000:13661

От точки н6 до точки н1 - земли общего пользования

№ точки границы	X	Y
н1	501490.10	2233600.54
н2	501486.42	2233598.95
н3	501487.18	2233597.12
н4	501490.68	2233588.67
н5	501494.27	2233590.34
н6	501490.86	2233598.69
н1	501490.10	2233600.54

Условные обозначения:



- границы и номер земельного участка,
сведения о которых внесены в ЕГРН

59:32-6.2450


- зоны с особыми условиями использования
территории, сведения о которых внесены в ЕГРН



- предполагаемый участок земель,
на которых планируется размещение объекта

ЗУ1

- обозначение запрашиваемого земельного участка

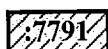

- границы и номер объекта капитального
строительства, сведения о которых внесены в ЕГРН


н1

- характерная точка границ земель или части
земельного участка

- граница кадастрового квартала

59:32:3960006

- номер кадастрового квартала

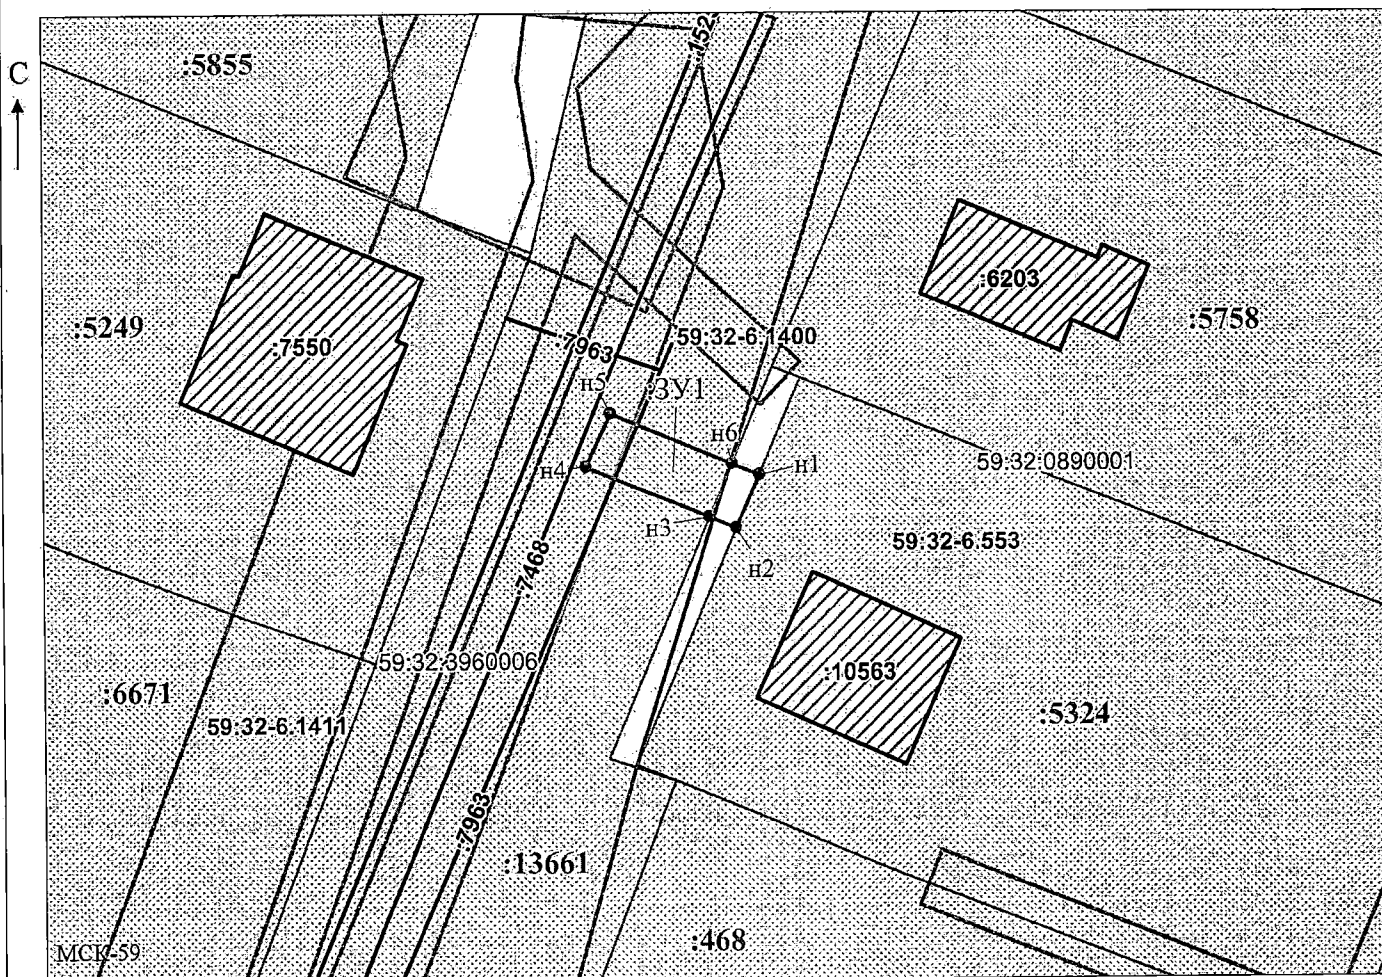

Масштаб 1:500

/ Горбунова А.П.

Заявитель:

МП

(подпись, расшифровка подписи)

(для юридических лиц
и индивидуальных предпринимателей)