

**КОМИТЕТ ИМУЩЕСТВЕННЫХ ОТНОШЕНИЙ
АДМИНИСТРАЦИИ ПЕРМСКОГО МУНИЦИПАЛЬНОГО ОКРУГА**

РЕШЕНИЕ
о размещении объектов № 2485

Пермский край
Пермский муниципальный округ

19.11.2025

Комитет имущественных отношений администрации Пермского муниципального округа разрешает Акционерному обществу «Газпром газораспределение Пермь» (ИНН 5902183841, ОГРН 2125902017723, почтовый адрес: 614000, г. Пермь, ул. Петропавловская, 43)

размещение объекта «Газопровод давлением до 1,2 Мпа, для размещения которого не требуется разрешения на строительство»

на землях муниципальной собственности и государственная собственность на которые не разграничена

на срок: 1 год

Местоположение: Пермский край, Пермский муниципальный округ, с. Лобаново, ул. Молодежная, к дому 26.

Приложение: схема предполагаемых к использованию земель или части земельного участка.

Особые условия использования:

1. При размещении объекта учесть параметры ширины проезда улично-дорожной сети, во избежание сужения полосы отвода дороги.
2. При условии получения разрешения на производство земляных работ.

Заместитель председателя комитета

(подпись, печать)

М.В. Королева



Схема предполагаемых к использованию земель или части земельного участка

Объект: Газопровод давлением до 1.2 Мпа, для размещения которого не требуется разрешения на строительство

Местоположение: расположенных по адресу: Пермский край, м.о. Пермский,
с. Лобаново, ул. Молодежная, к дому 26

Площадь земель или части земельного участка, кв.м.: 1152

Категория земель: земли населенных пунктов

Вид разрешенного использования: -

Способ размещения: подземный

От точки н1 до точки н3 - земельные участки
с кадастровым номером 59:32:3960006:7784

От точки н3 до точки н4 - земельные участки
с кадастровым номером 59:32:3960006:7783

От точки н4 до точки н5 - земельные участки
с кадастровым номером 59:32:3960006:447

От точки н5 до точки н6 - земли общего пользования

От точки н6 до точки н13 - земельные участки
с кадастровым номером 59:32:0000000:13676

От точки н13 до точки н14 - земельные участки
с кадастровым номером 59:32:0890001:5487

От точки н14 до точки н15 - земельные участки
с кадастровым номером 59:32:0890001:21


От точки н15 до точки н22 - земельные участки
с кадастровым номером 59:32:0000000:13676

От точки н22 до точки н1 - земли общего пользования

- Условные обозначения:**
-  - предполагаемый участок земель, на которых планируется размещение объекта
 -  - границы и номер объекта капитального строительства, сведения о которых внесены в ЕГРН
 -  - граница кадастрового квартала
 -  - границы и номер земельного участка, сведения о которых внесены в ЕГРН
 -  - зоны с особыми условиями использования территории, сведения о которых внесены в ЕГРН
 -  - обозначение запрашиваемого земельного участка
 -  - характеристическая точка границ земель или части земельного участка
 -  - номер кадастрового квартала

Каталог координат, м

№ точки границы	X	Y
н1	501181.12	2233592.27
н2	501183.80	2233593.12
н3	501185.71	2233593.73
н4	501189.53	2233594.94
н5	501191.80	2233595.71
н6	501191.11	2233597.68
н7	501190.62	2233599.09
н8	501206.70	2233604.31
н9	501221.54	2233610.02
н10	501258.30	2233624.88
н11	501270.73	2233629.92
н12	501276.11	2233641.84
н13	501272.94	2233643.23
н14	501268.38	2233641.39
н15	501264.11	2233639.67
н16	501263.61	2233638.74
н17	501244.47	2233630.97
н18	501209.28	2233616.75
н19	501175.06	2233604.05
н20	501178.27	2233595.03
н21	501180.17	2233595.65
н22	501180.72	2233593.68
н1	501181.12	2233592.27

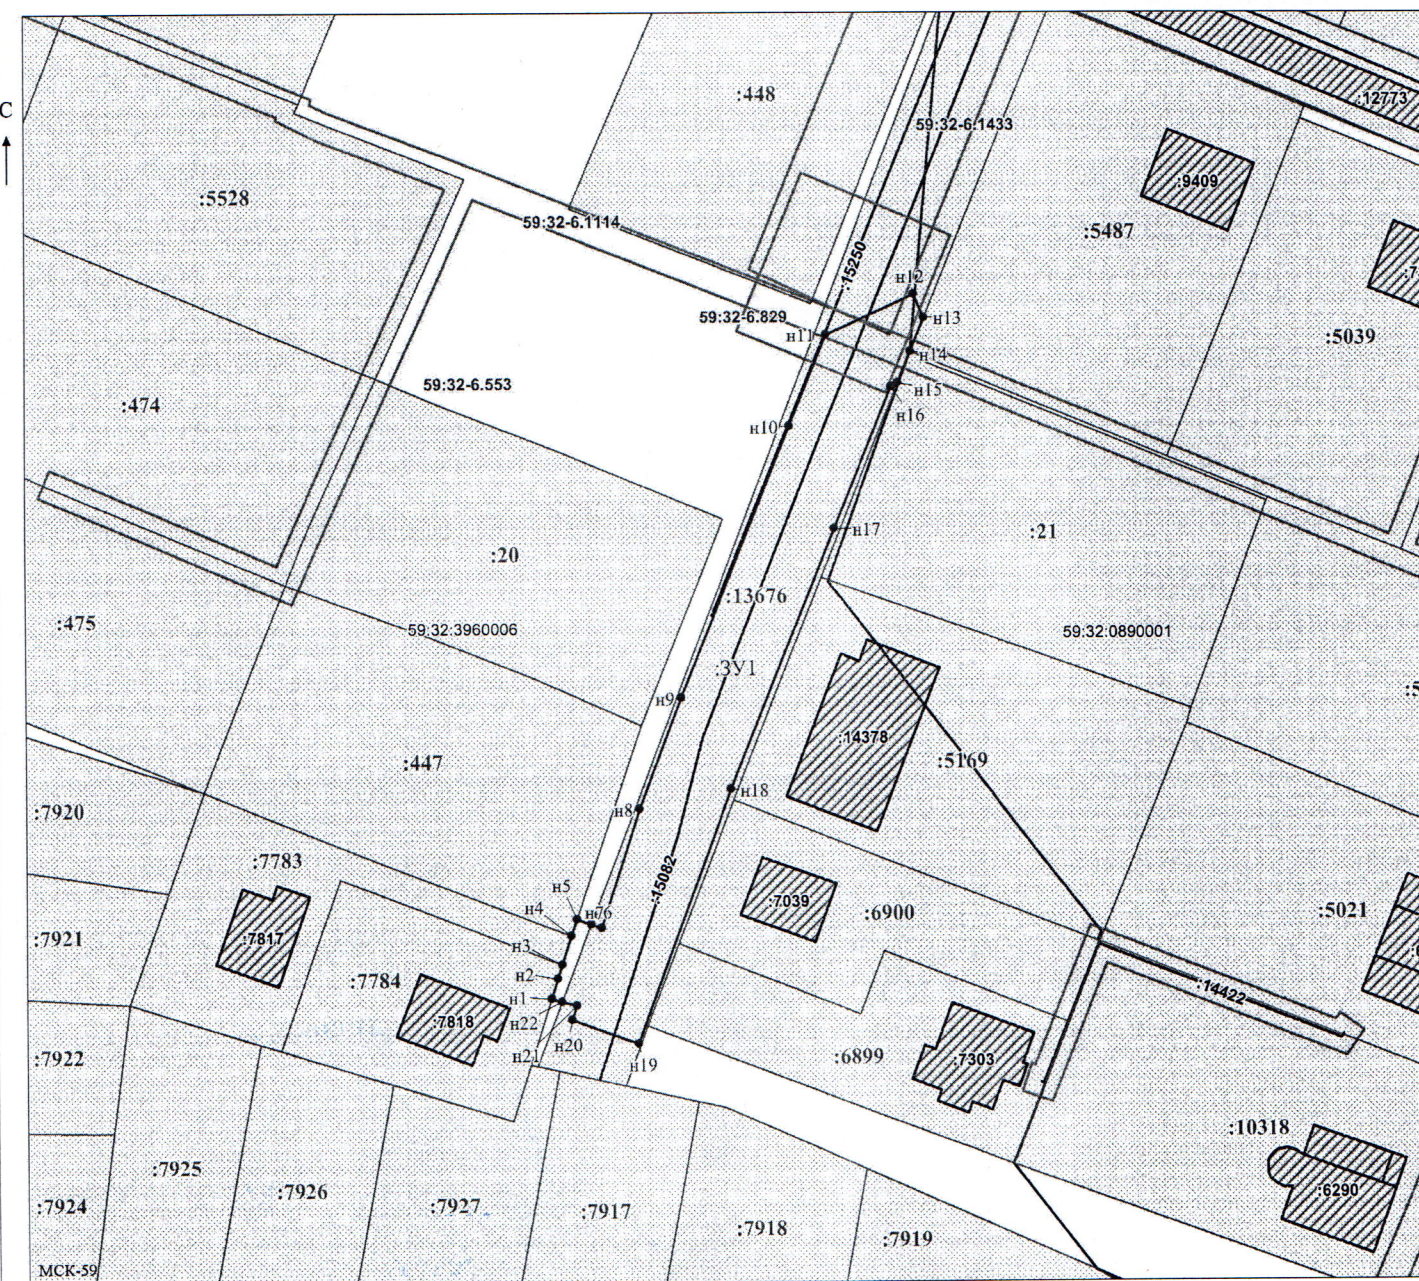

Масштаб 1:700

Заявитель:

/ Горбунова А.П.

МП

(подпись, расшифровка подписи)

(для юридических лиц
и индивидуальных предпринимателей)